



正蓮寺川における現在の工事・現場状況について

此花下水処理場ポンプ場築造工事の概要

此花下水処理場ポンプ場


本ポンプ場は、正蓮寺川総合整備事業に基づき計画されたものであり、将来、この川が埋め立てられることにより、これまで正蓮寺川に雨天時の排水を放流していた「北港抽水所」と「恩貴島抽水所」を廃止統合します。合わせて、浸水対策としての役割も大きくした新たなポンプ場を建設するものです。

総排水能力=52m³/秒（現有能力：北港 12.8 m³/秒 恩貴島 19.2 m³/秒）

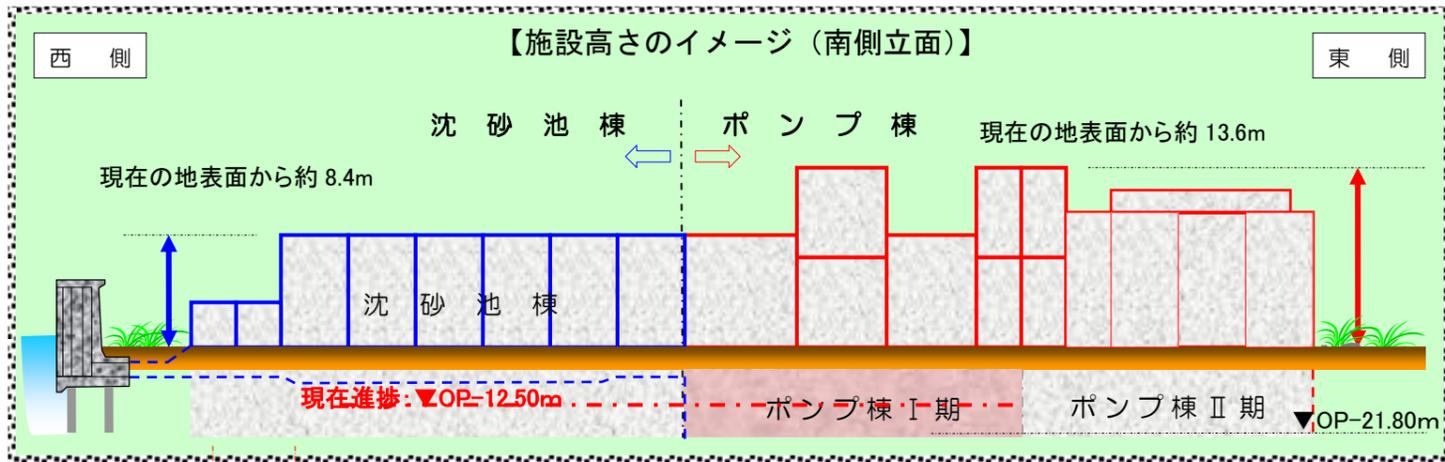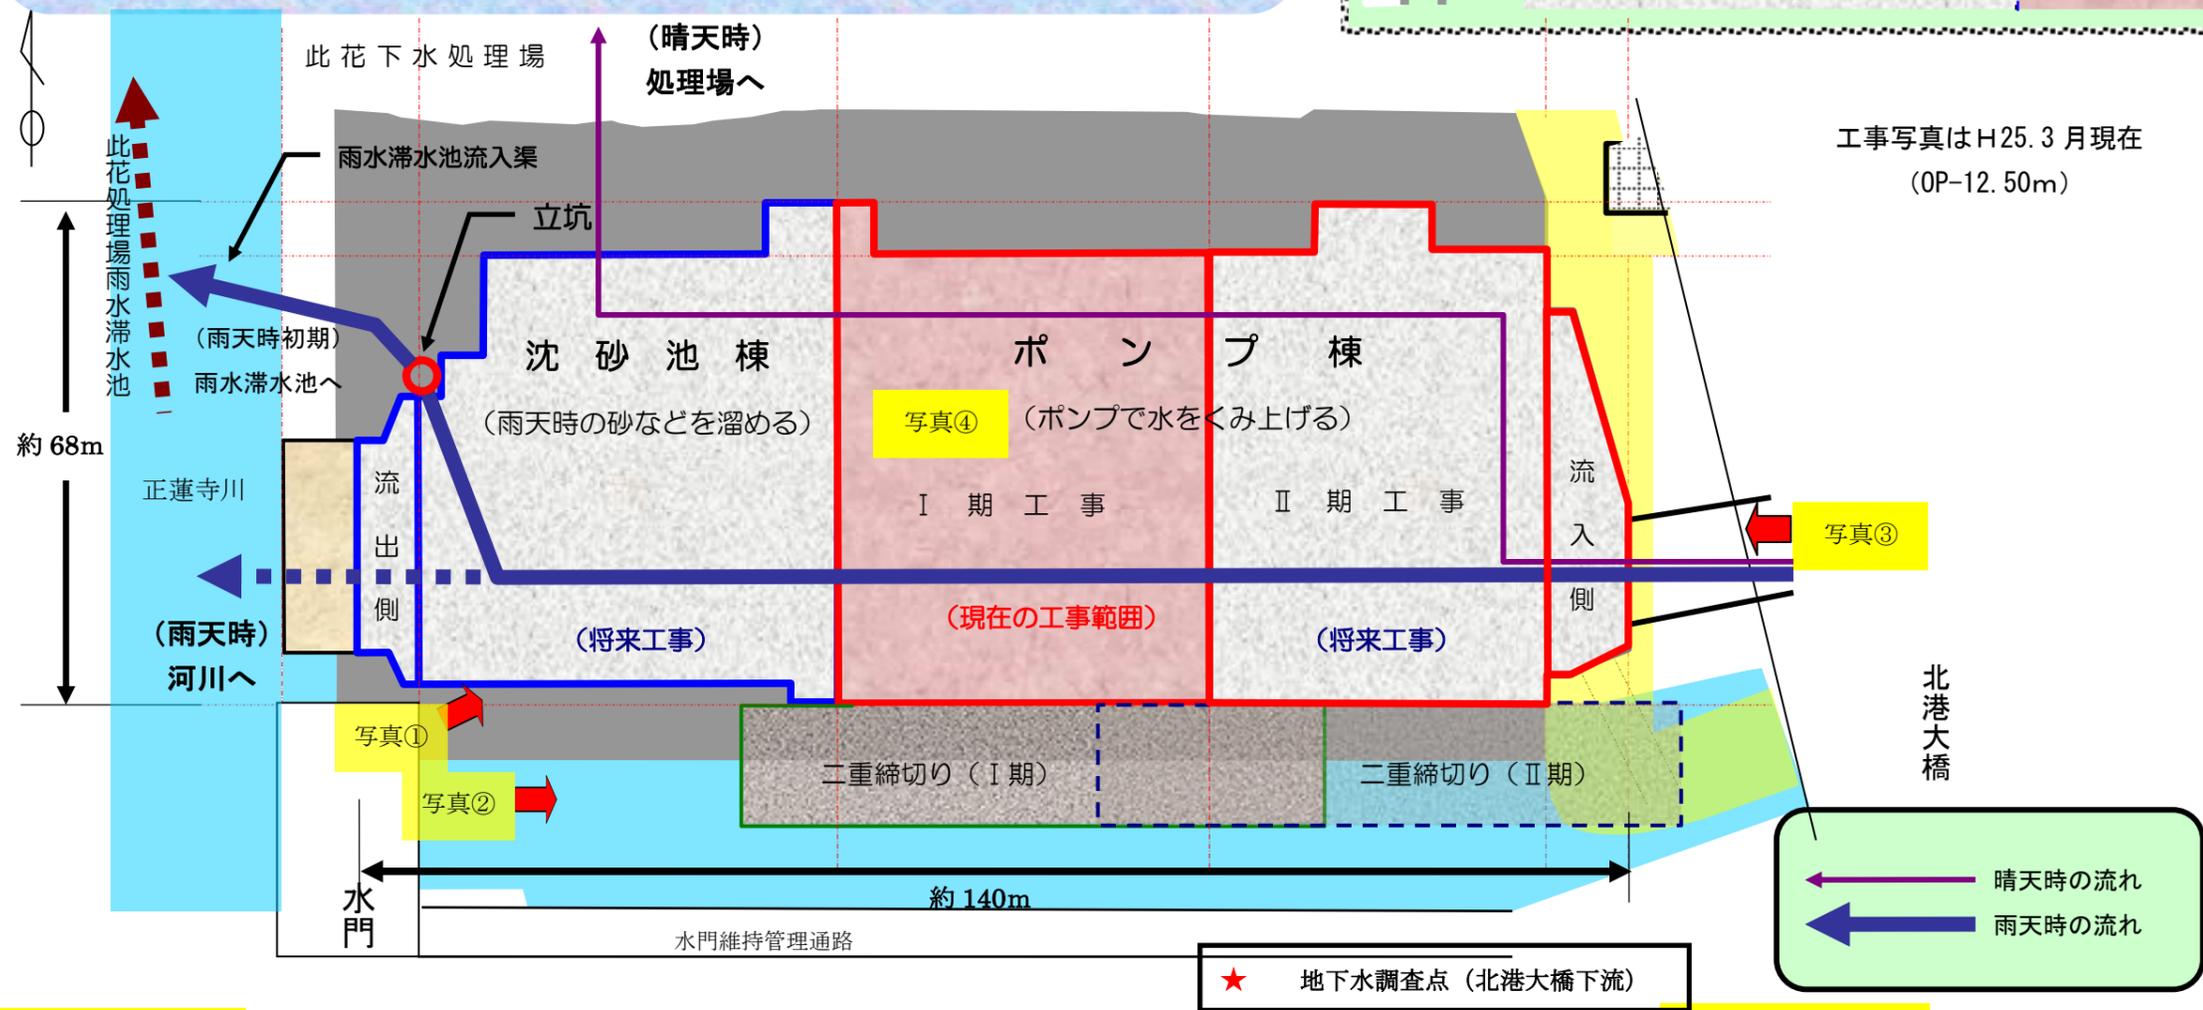

工事写真はH25.3月現在
(OP-12.50m)

写真④B3F 構内全景

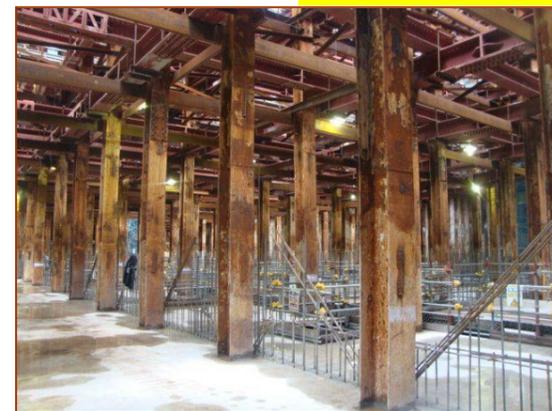

写真④B3F 外部足場組立完了




写真④B3F 壁鉄筋組立



写真①（水門側から）



写真②（水路面）

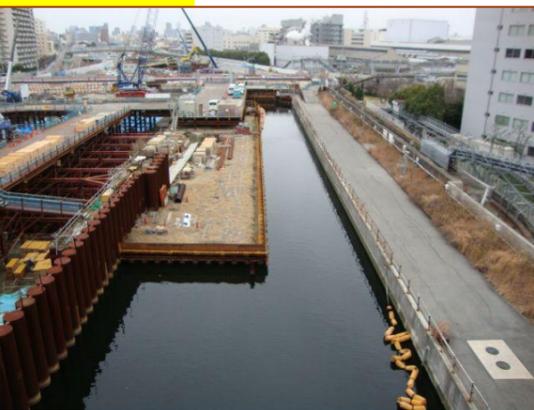

写真③（北港大橋から）

