



<正蓮寺川の今後の工事の進め方について>  
(公園事業の工事内容)


※予算状況によって工事範囲は変更が生じる可能性があります

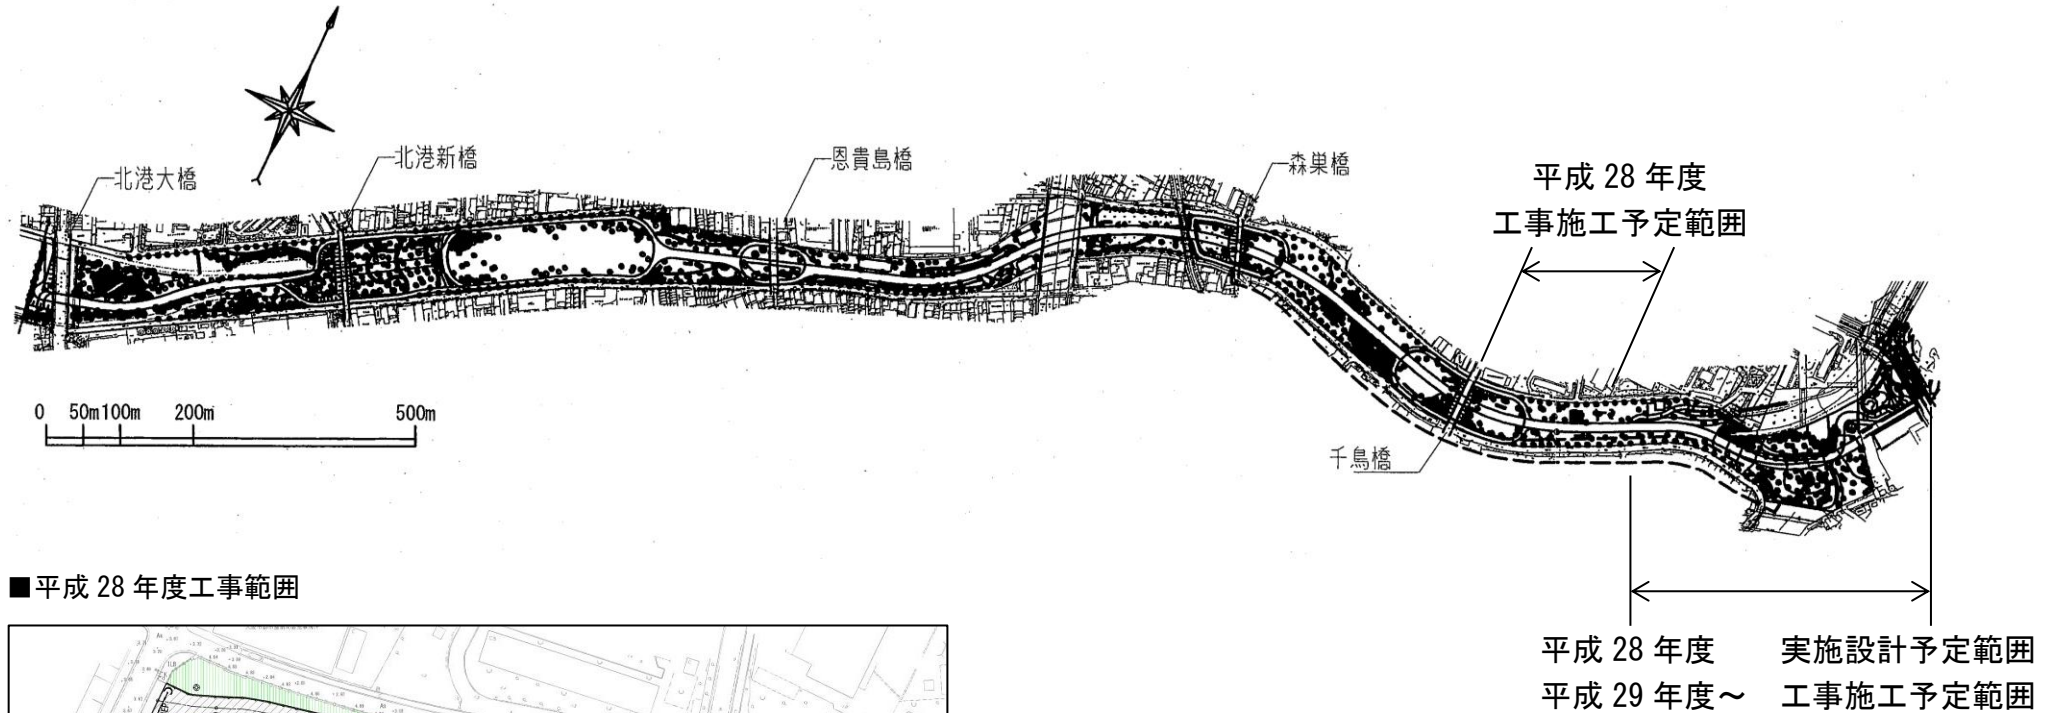

■平成 28 年度工事範囲

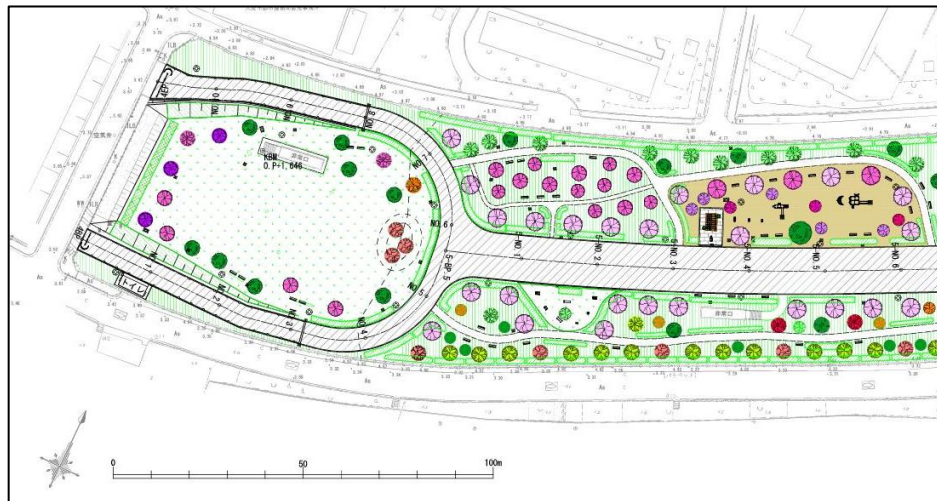

基盤断面

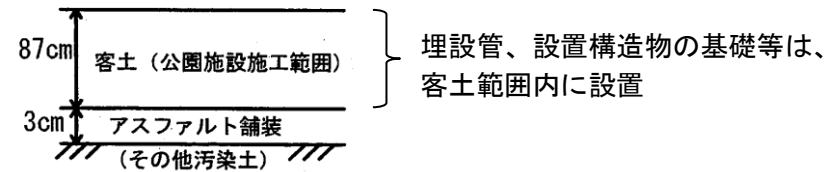

※主な工種

集水枡、配管 (排水、給水、電気)、健康遊具、ベンチ、植栽 等