


大阪市正蓮寺川公園及び歩行者専用道の整備について【報告事項】

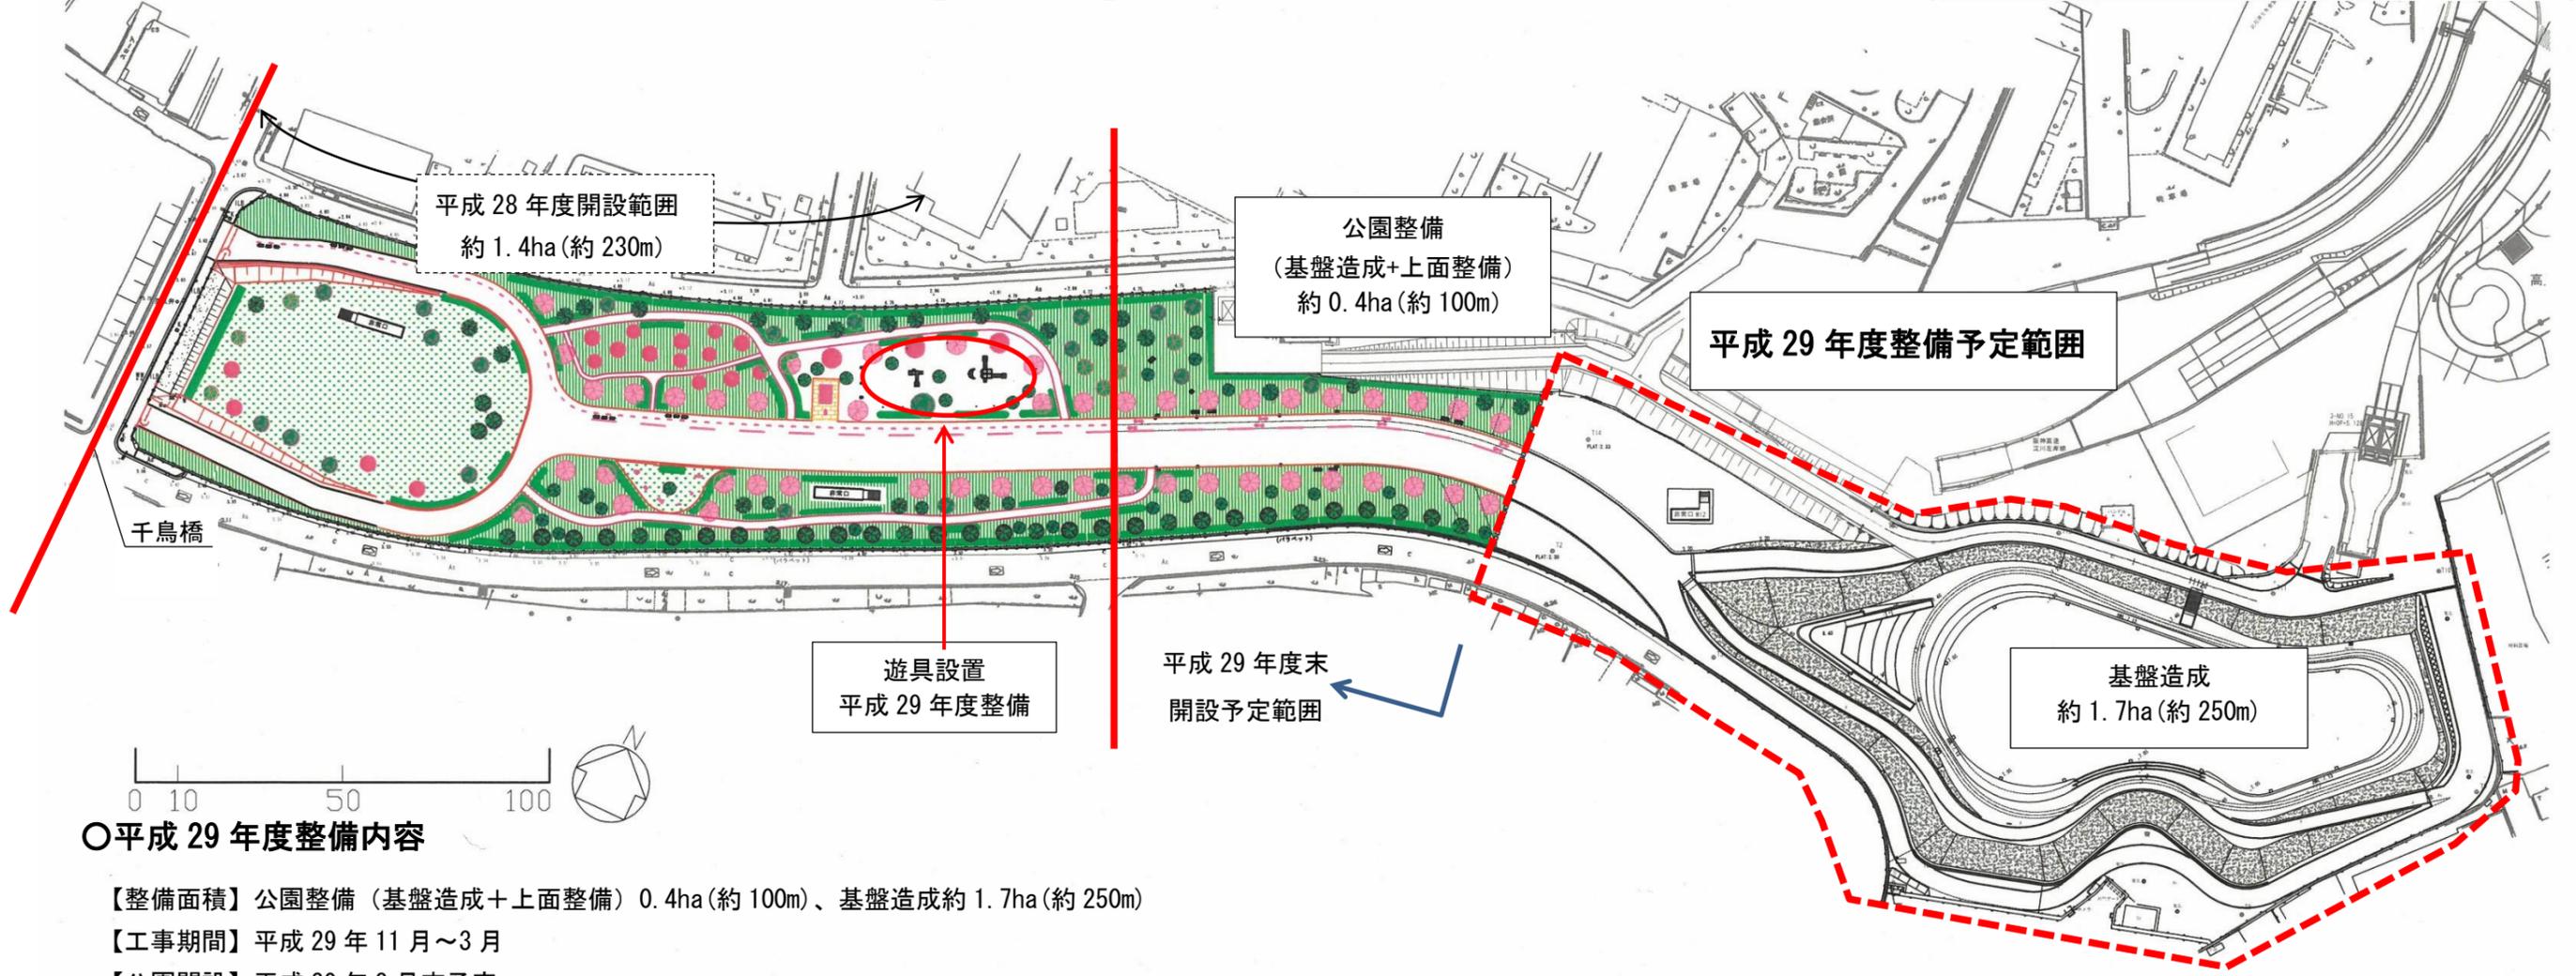

○平成29年度整備内容


【整備面積】公園整備（基盤造成+上面整備）0.4ha(約100m)、基盤造成約1.7ha(約250m)

【工事期間】平成29年11月～3月

【公園開設】平成30年3月末予定

【内 容】


- ・平成28年度の整備範囲から東側に向けて整備を行う（一部平成28年度整備範囲内の遊具設置等）
- ・正蓮寺川・六軒家川の分派部の法面への雨水流出を防ぐため、  
高台部の基盤造成（主に盛土・切土による造成、雨水排水設備の設置等）及び  
法面表面の整形を優先して施工する。
- ・法面側への雨水流出を防ぐため、法肩部を盛土し、広場側へ排水勾配を確保する。
- ・法面表面についてはモルタル吹付を行い、雨水による崩壊から保護する。

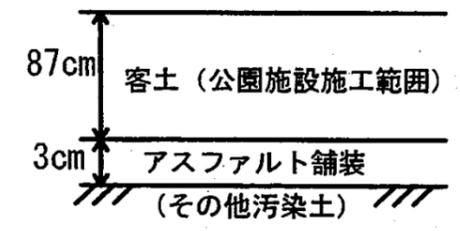

■基盤標準断面

埋設管、設置構造物の基礎等は、客土範囲内に設置

現状地盤高さ OP+6.8 →  
アスファルト舗装(3cm) →

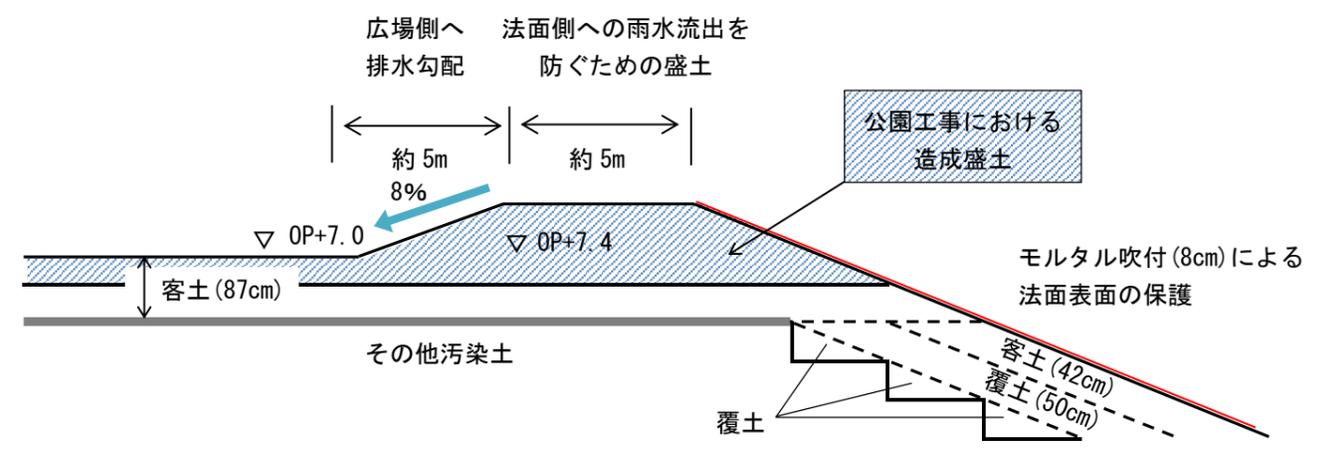

■法面部標準断面（基本的考え方）