


別 添

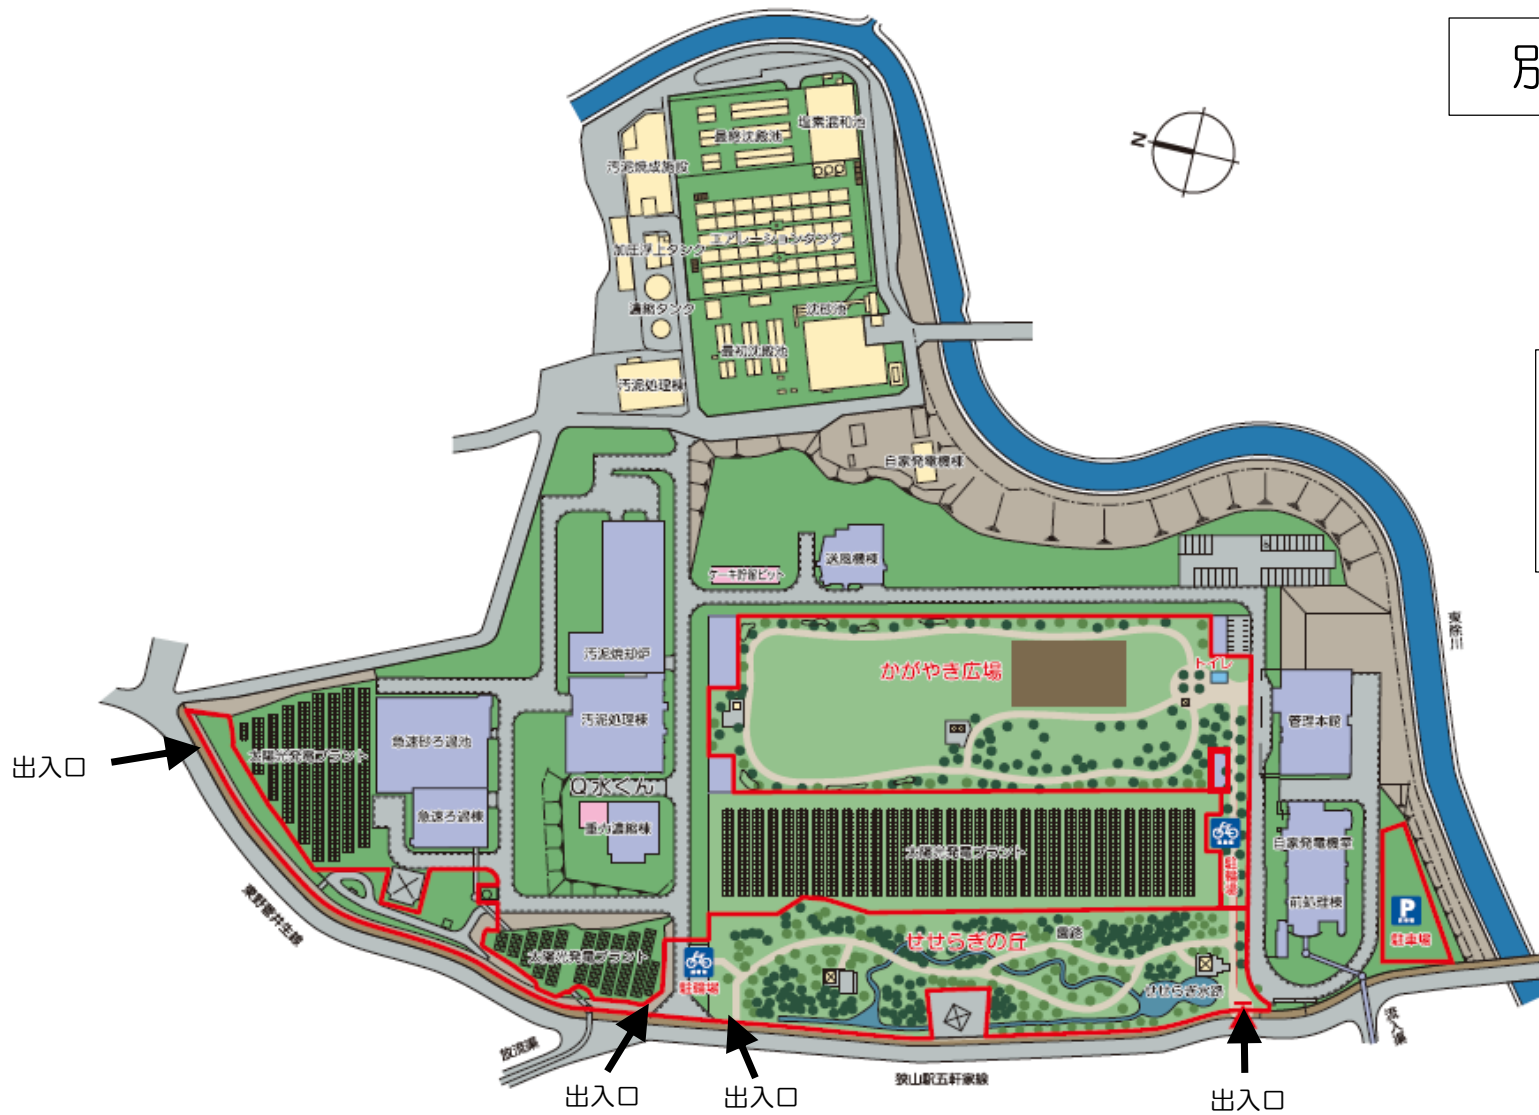

凡例

一般開放区域

狭山水みらいセンター一般開放区域平面図