

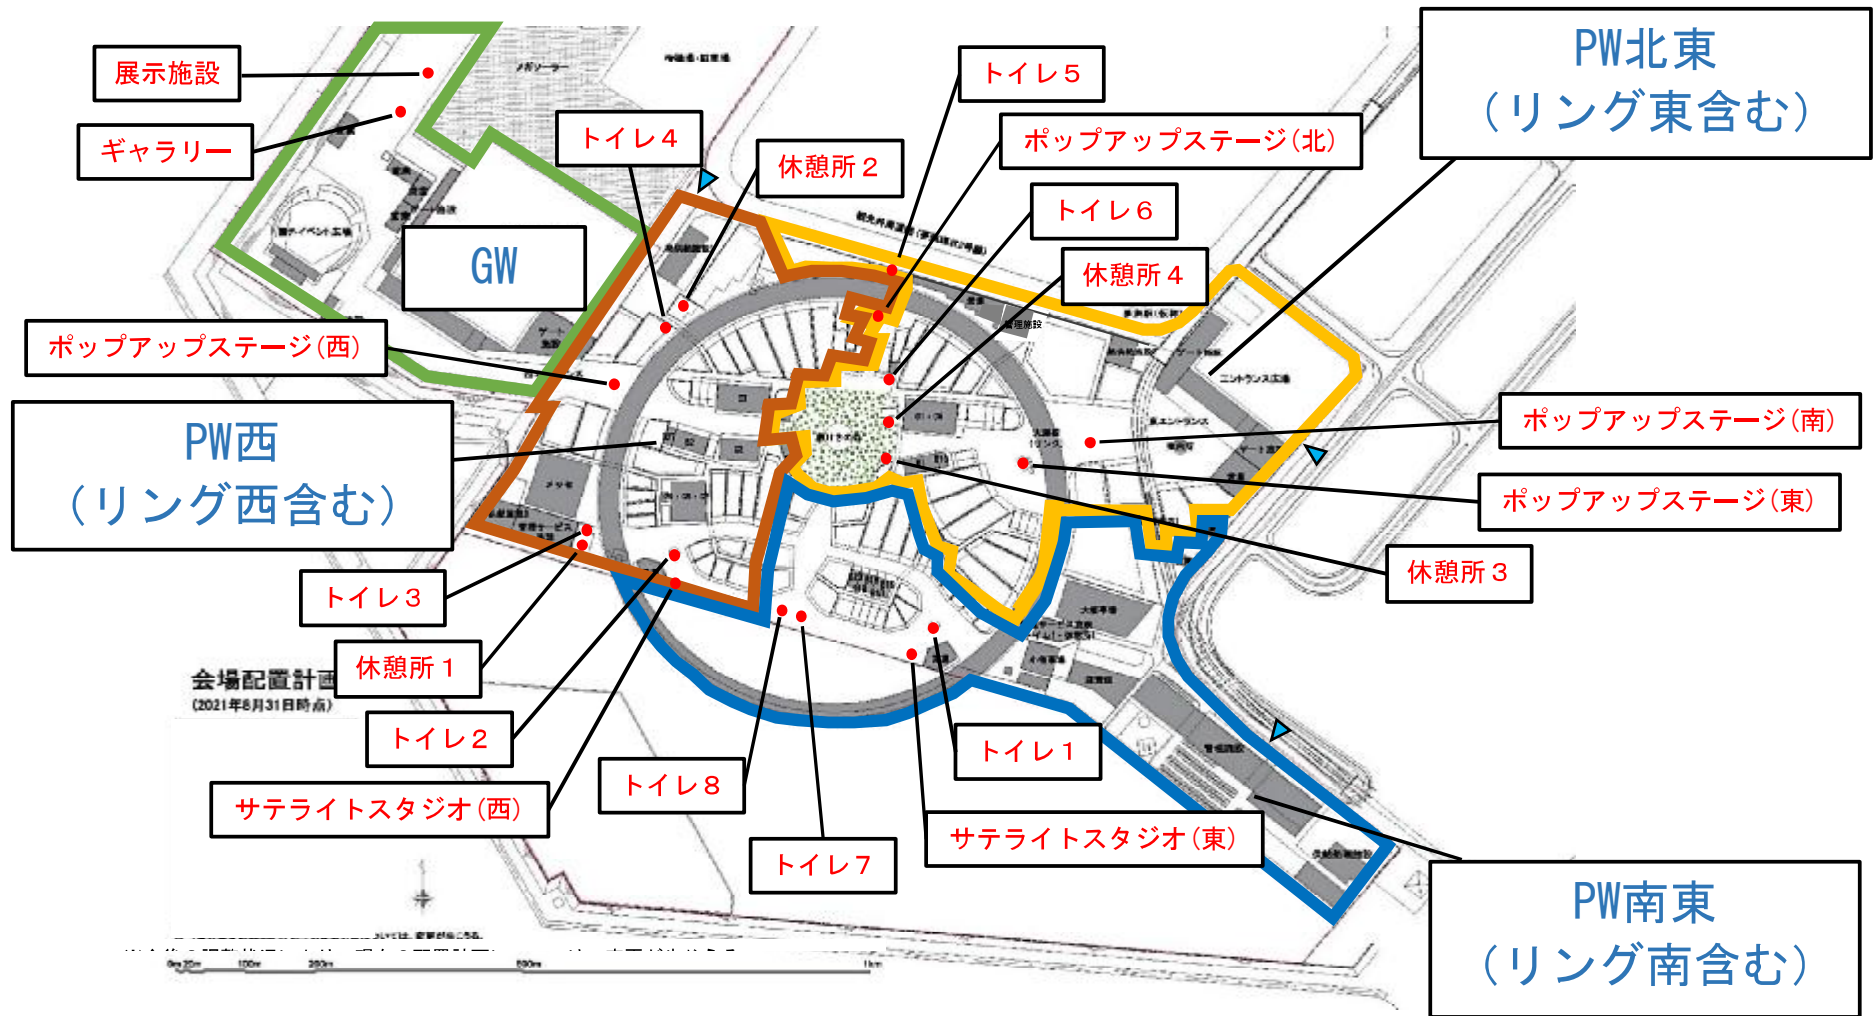


建築工事（業務委託・工事請負） 工区割図

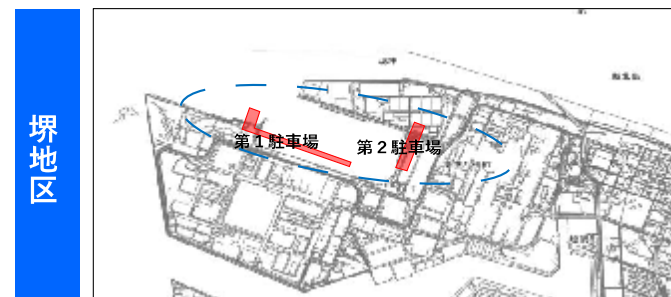


土木工事（工事請負） 夢洲地区交通ターミナル等整備工事ほか位置図

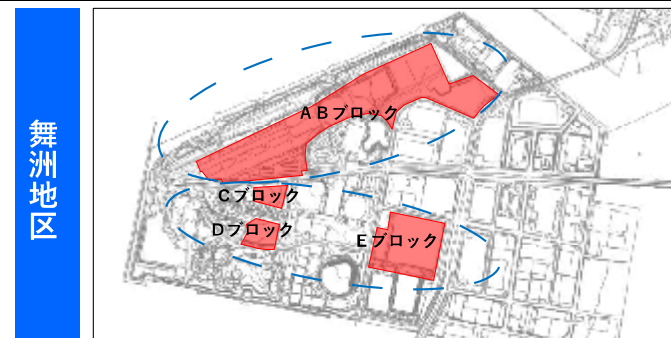

※今後の案件調整などにより、変更する場合があります。


凡例 (■ 工事箇所)

造園工事（工事請負） 静けさの森工区

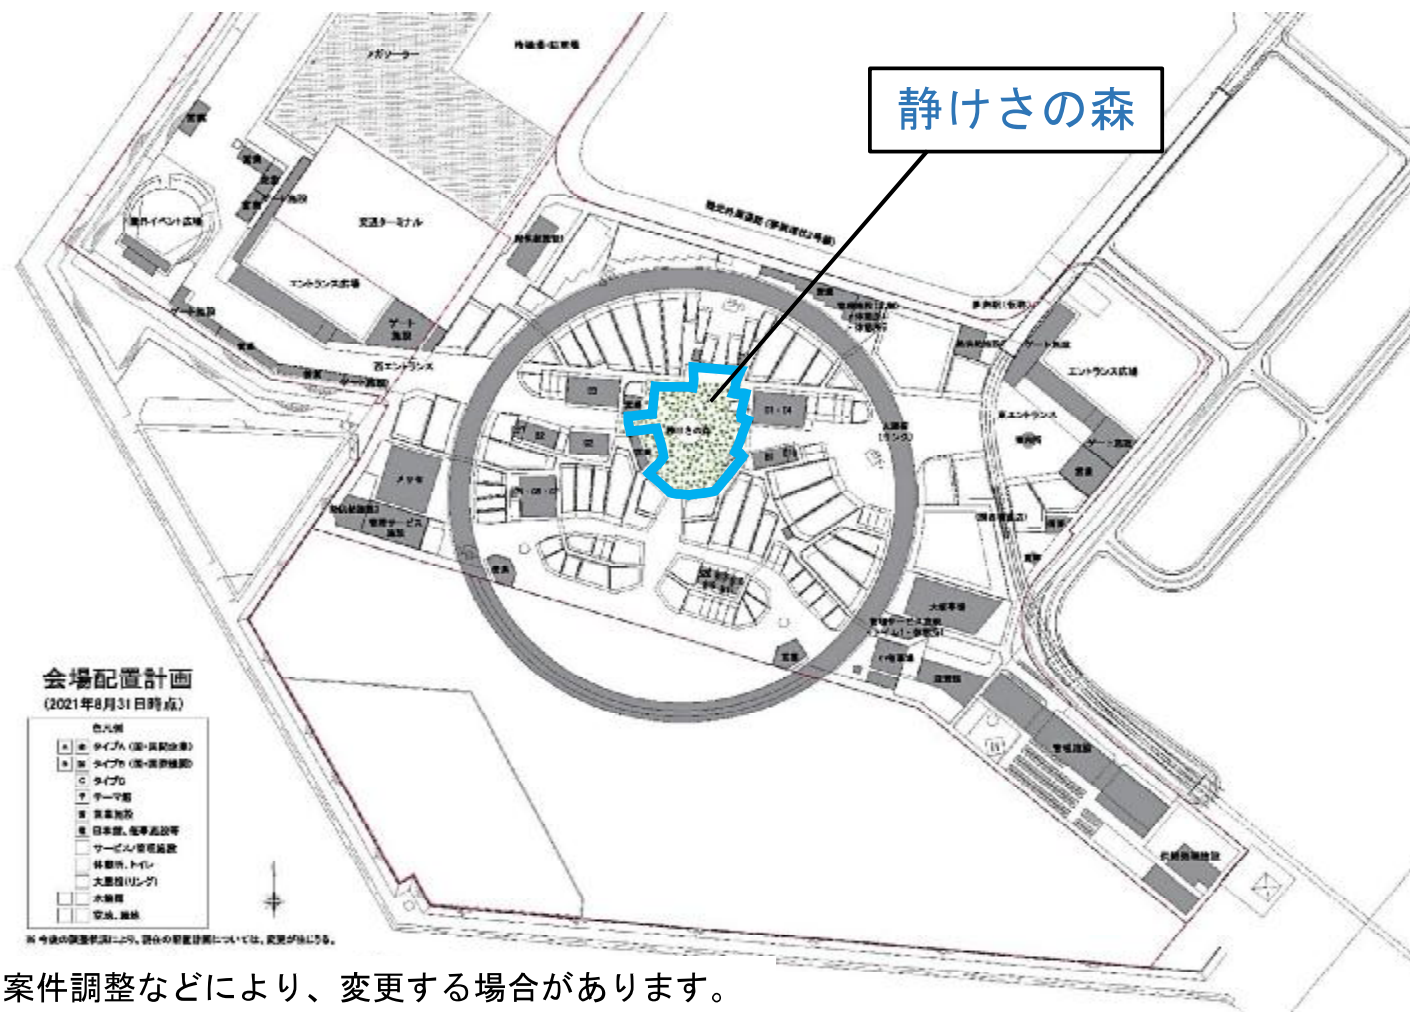


※今後の案件調整などにより、変更する場合があります。

建築工事（業務委託・工事請負） 工区割図

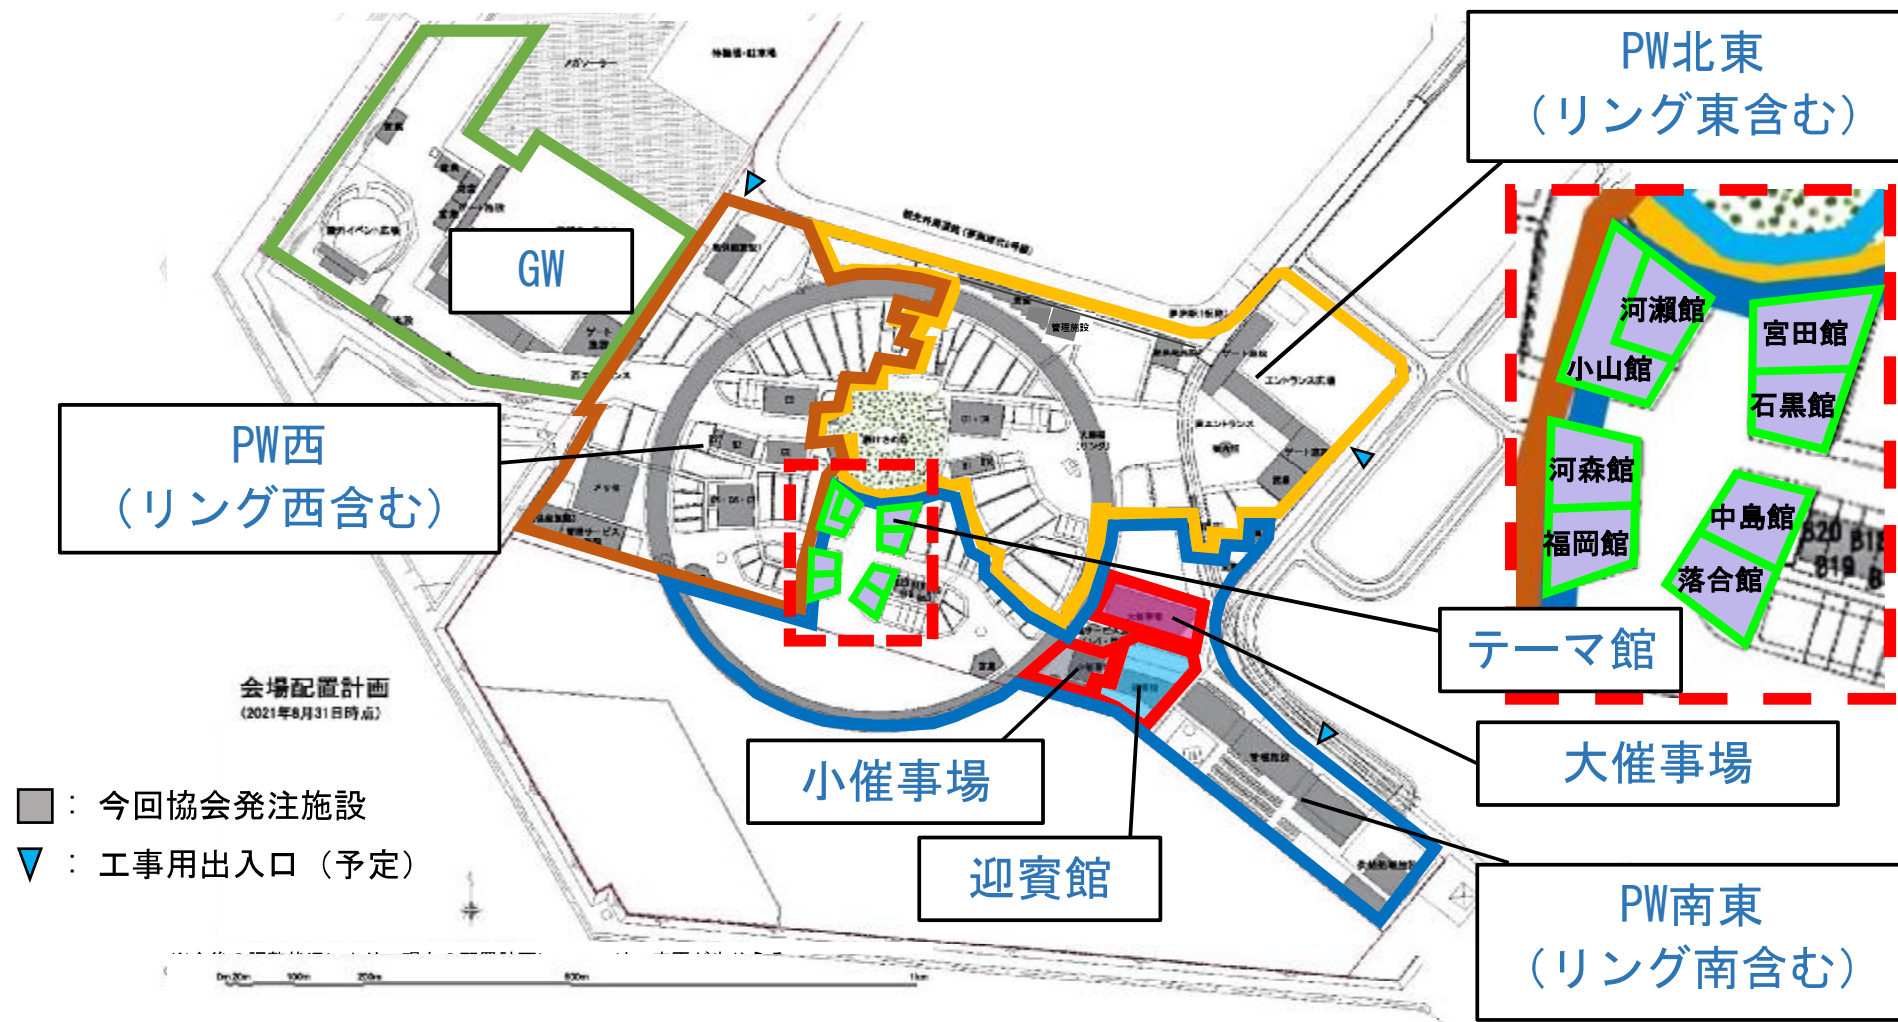


土木工事（工事請負） 工区割図

- ：会場基盤整備工事（その1）
- ：会場基盤整備工事（その2）

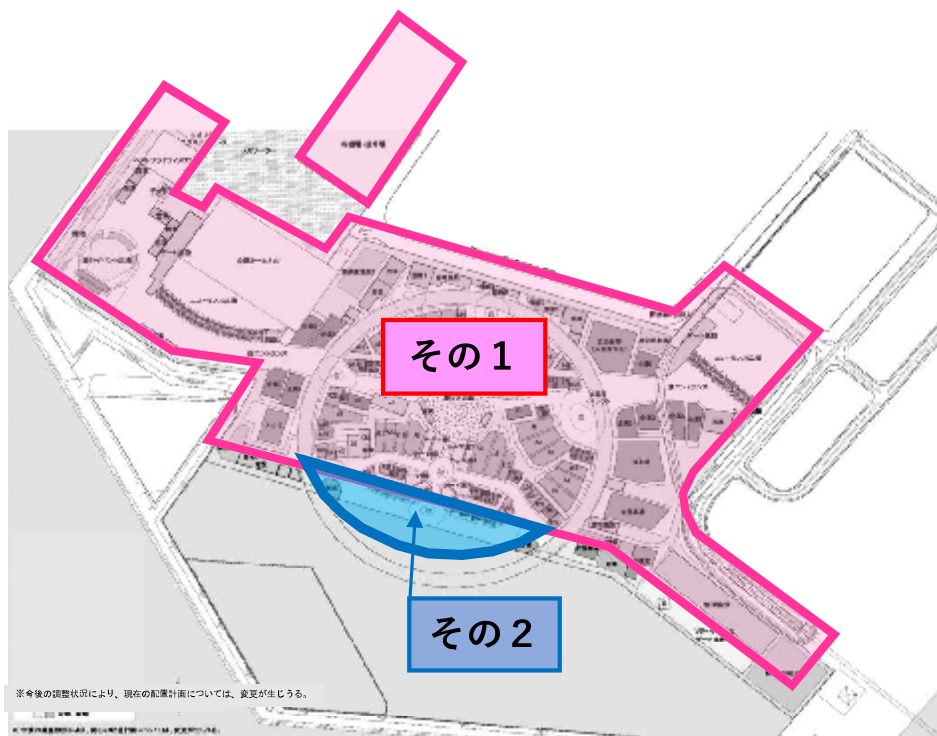

- ：会場基盤整備工事（その3）
- ：会場基盤整備工事（その4）
- ：会場基盤整備工事（その5）
- ：会場基盤整備工事（その6）

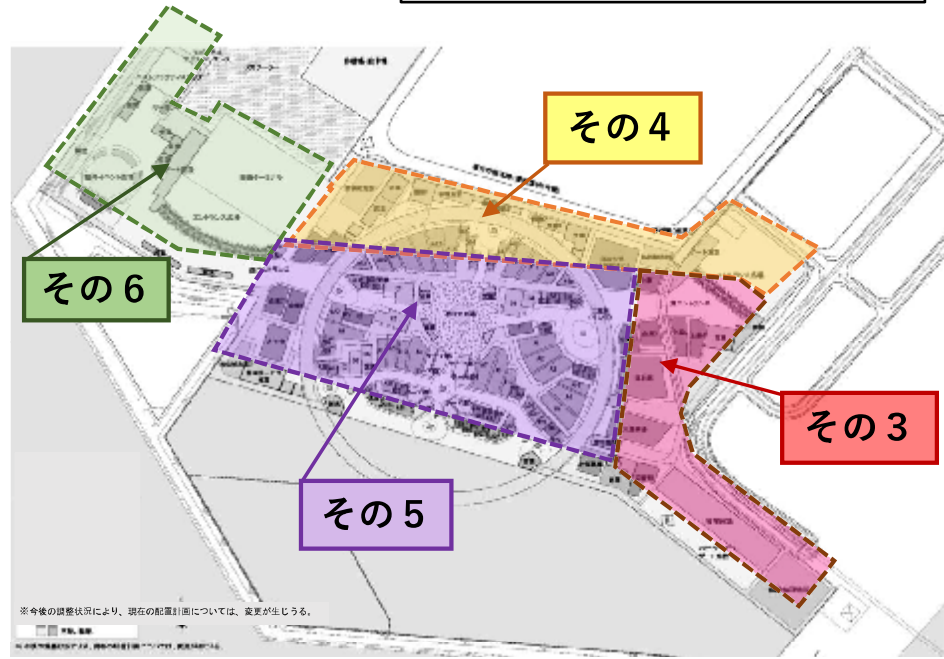

※今後の案件調整などにより、変更する場合があります。