


都市計画道路 内里高野道線

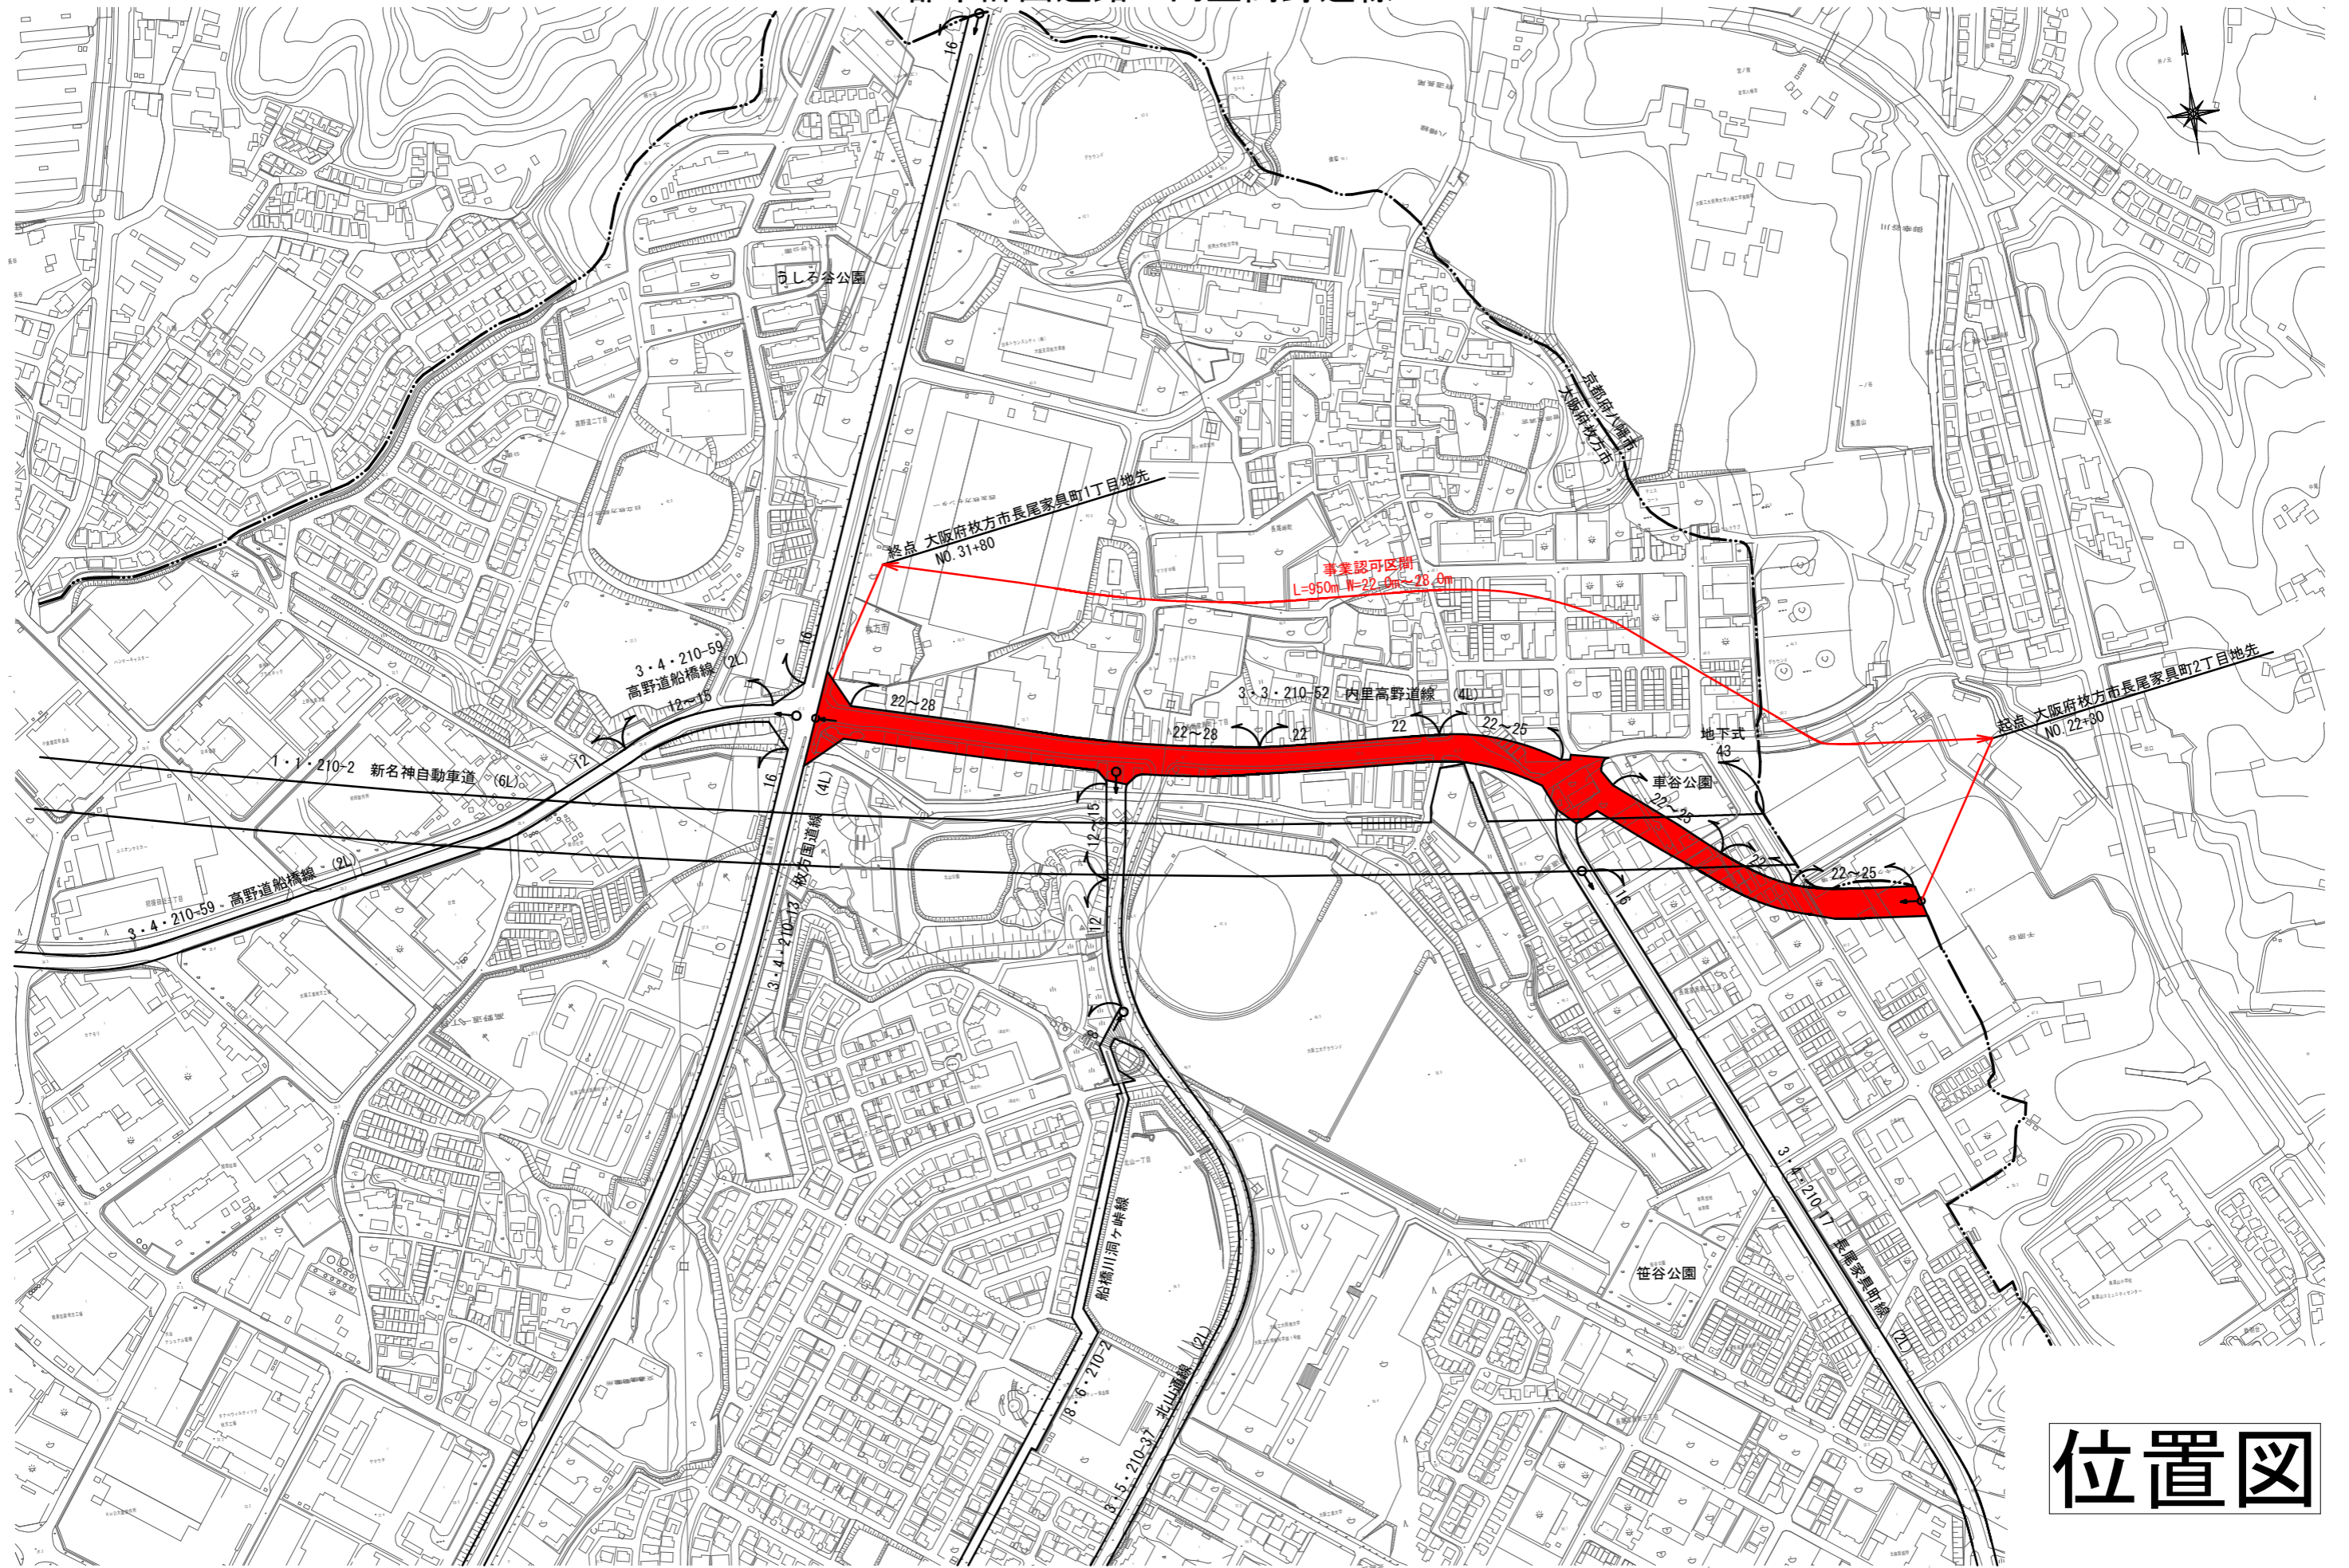

位置図