



阪南港港湾計画図

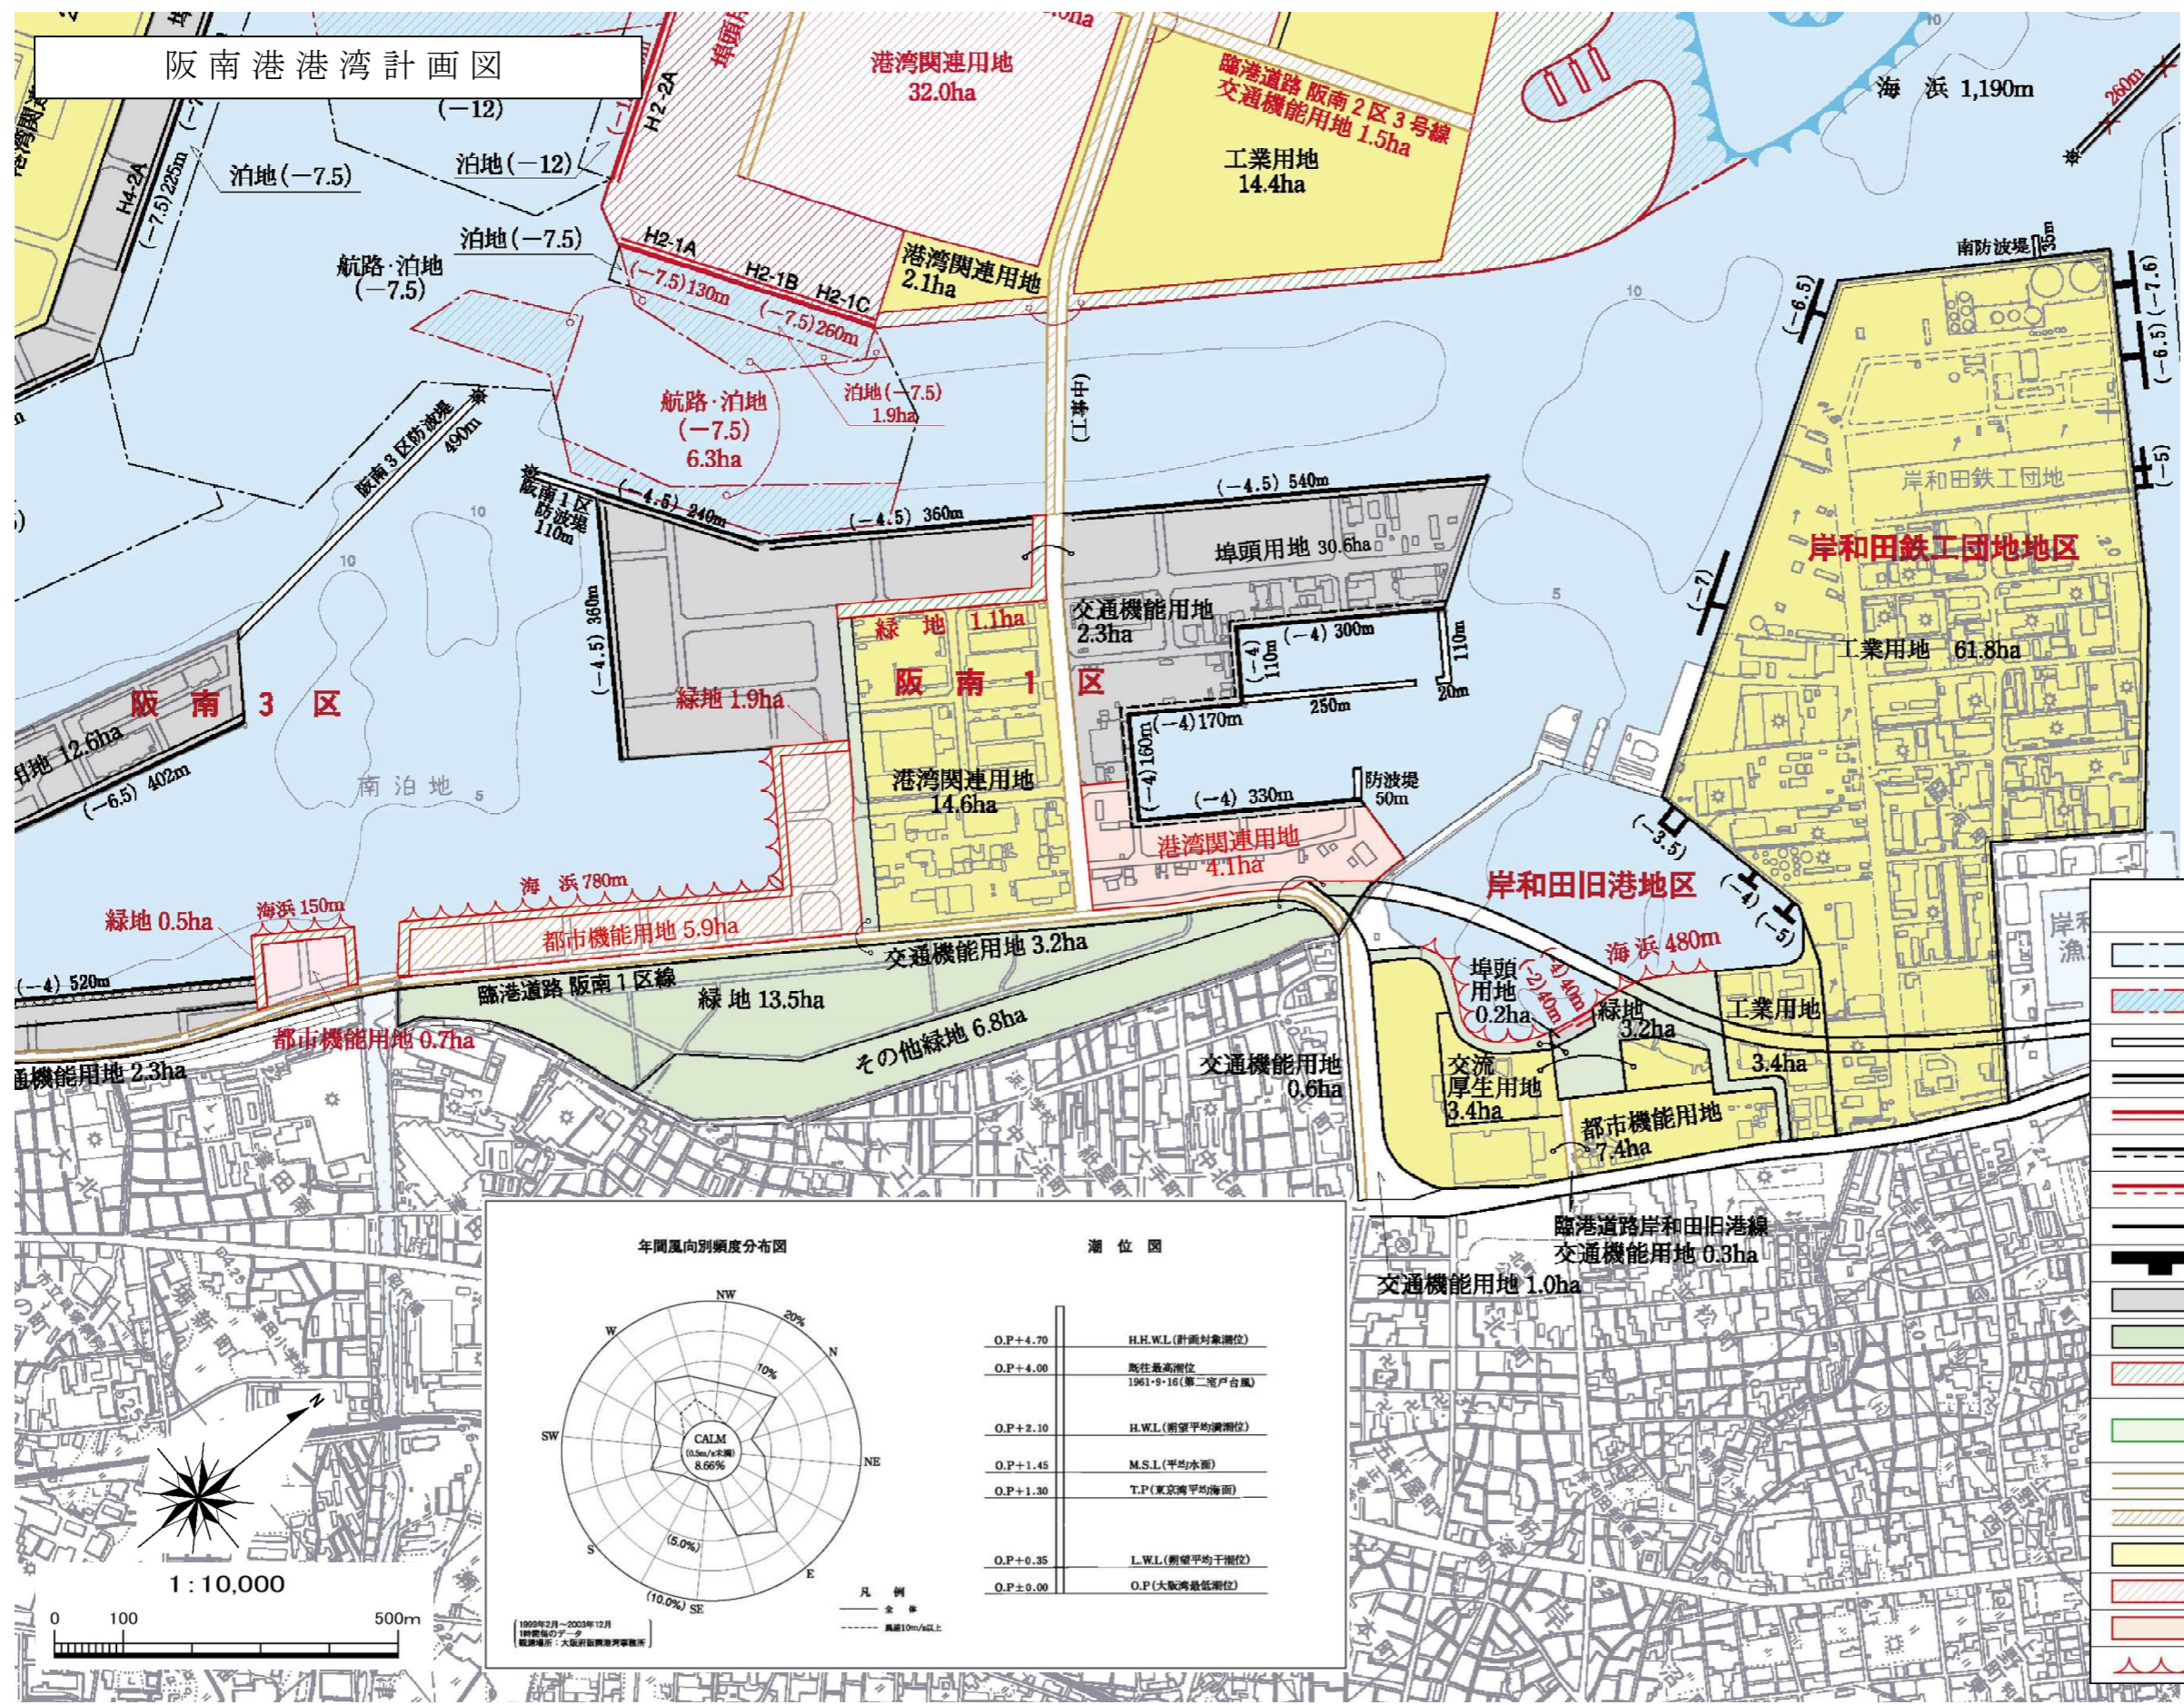

凡 例	
	航路・泊地 (既定及び工事中)
	航路・泊地 (既定計画)
	防波堤 (既設)
	岸壁 (既定及び工事中)
	岸壁 (既定計画)
	物揚場 (既定及び工事中)
	物揚場 (既定計画)
	専用岸壁 (既設)
	ドルフィン (既設)
	ふ頭用地 (既定及び工事中)
	緑地 (既定及び工事中)
	緑地 (既定計画)
	緑地 (その他緑地) (既設)
	交通機能用地 (既定及び工事中)
	交通機能用地 (臨港道路) (既定計画)
	交通機能用地 (既定及び工事中)
	その他の用地 (既定計画)
	その他の用地 (今回計画)
	海浜 (既定計画)

年間風向別頻度分布図

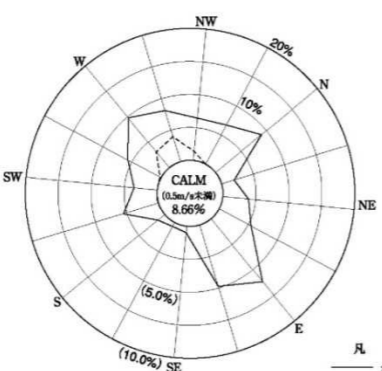

潮位図

O.P.+4.70	H.H.W.L.(計画対象潮位)
O.P.+4.00	既往最高潮位 1961・9・16(第二室戸台風)
O.P.+2.10	H.W.L.(潮望平均潮位)
O.P.+1.45	M.S.L.(平均水面)
O.P.+1.30	T.P.(東京湾平均海面)
O.P.+0.35	L.W.L.(潮望平均干潮位)
O.P.+0.00	O.P.(大阪湾最低潮位)

1 : 10,000

