

物 件 明 細


物件番号	所在地 (住居表示)	寝屋川市下神田町1065番 (寝屋川市下神田町32番付近)	地目	宅地	交通 機関	京阪本線 萱島駅 西 約100m	最 低 使用料 (年額)	715,700円/年		
1										
土地の概要					特記事項					
面積	使用許可対象面積 120.48 m ²				1 平面駐車場(コインパーキングを含む。)等、平面利用を想定しております。					
接面道路 の状況	西側：府道・幅員約 6.0m・舗装有・高低差 無 南側：市道・幅員約 6.9m・舗装有・高低差 無・西行き一方通行				2 本物件は、都市計画道路千里丘寝屋川線の事業地内であるため、使用許可開始後5年以内に当該路線事業の実施に伴い、更新の許可を行わない場合があります。					
法令に 基づく 制限	市街化区域内				3 対象地への車両等の出入りについては、大阪府枚方土木事務所、寝屋川市及び大阪府寝屋川警察署と協議し許可を得てください。なお、アスファルト舗装等の施設又は工作物の撤去、形状変更等については、大阪府枚方土木事務所と協議し、その整備等に要する費用は全て使用者の負担となります。 (お問い合わせ先) 大阪府枚方土木事務所 建設課 電話 072-844-1331(代) 寝屋川市 道路交通課 電話 072-824-1181(代) 大阪府寝屋川警察署 交通課 電話 072-823-1234(代)					
	都市 計画法	用途地域	近隣商業地域							
		地域地区	—							
		建ぺい率	80%	容積率						200%
その他の 法令等	・都市計画法(都市計画道路 千里丘寝屋川線区域内)				4 雨水や汚水の排水が生じる利用をする場合は、道路及び既設集水桝等へは流さないでください。排水等の処理については、寝屋川市と協議してください。 (お問い合わせ先) 寝屋川市上下水道局 下水道事業課 電話 072-824-1181(代)					
その他条件					5 電気の引込みについては、寝屋川市及び関西電力株式会社と協議してください。また、電気の引込みに伴う協議及び費用等の一切の件については、全て使用者において行ってください。 (お問い合わせ先) 寝屋川市 道路交通課 電話 072-844-1331(代) 関西電力株式会社 枚方営業所 電話 0800-777-8017(代)					
供給 処理 施設 の 状況	区分	配管等の状況		照会先及び電話番号						
		対象地周辺	対象地内							
	公営 水道	本管	引込管	寝屋川市上下水道局 水道事業課 072-824-1181(代)						
		有	無							
	電気	配電線	引込線	関西電力(株) 枚方営業所 0800-777-8017(代)						
		有	有							
都市 ガス	本管	引込管	大阪ガス(株) マップメンテセンター 06-6202-2141							
	有	無								
公共 下水道	本管	引込管	寝屋川市上下水道局 下水道事業課 072-824-1181(代)							
	有	無								
					6 対象地の実地調査等を行うため、大阪府職員又は大阪府の受注業者が対象地に立ち入ることがあります。また、上記の者による実地調査等で対象地にある施設が支障となる場合は、施設の撤去又は移動をお願いします。なお、撤去又は移動に必要な費用等については、使用者の負担となります。					

(裏面へつづく)

特記事項


- 7 対象地は、過去の公募により落札された現使用者がいます。現使用期間は最長で平成31年8月31日までとなっておりますので、本公募による使用開始日は平成31年9月1日からとなります。また、現地に設置されている施設は、現使用者の所有施設ですので、それらの施設を継続して使用される場合は、使用開始日までに予め現使用者と譲渡等の協議を行ってください。なお、大阪府は現使用者と本公募により決定された使用者との譲渡契約等には一切関与しません。
- 8 土地利用に関する隣接土地所有者、近隣住民及び関係機関等との調整は、全て使用者において行ってください。
- 9 対象地外の府所有地(管理フェンスの周辺など)についても、対象地と同様に良好な管理を行ってください。

(1)位置図 (物件番号:第1号)

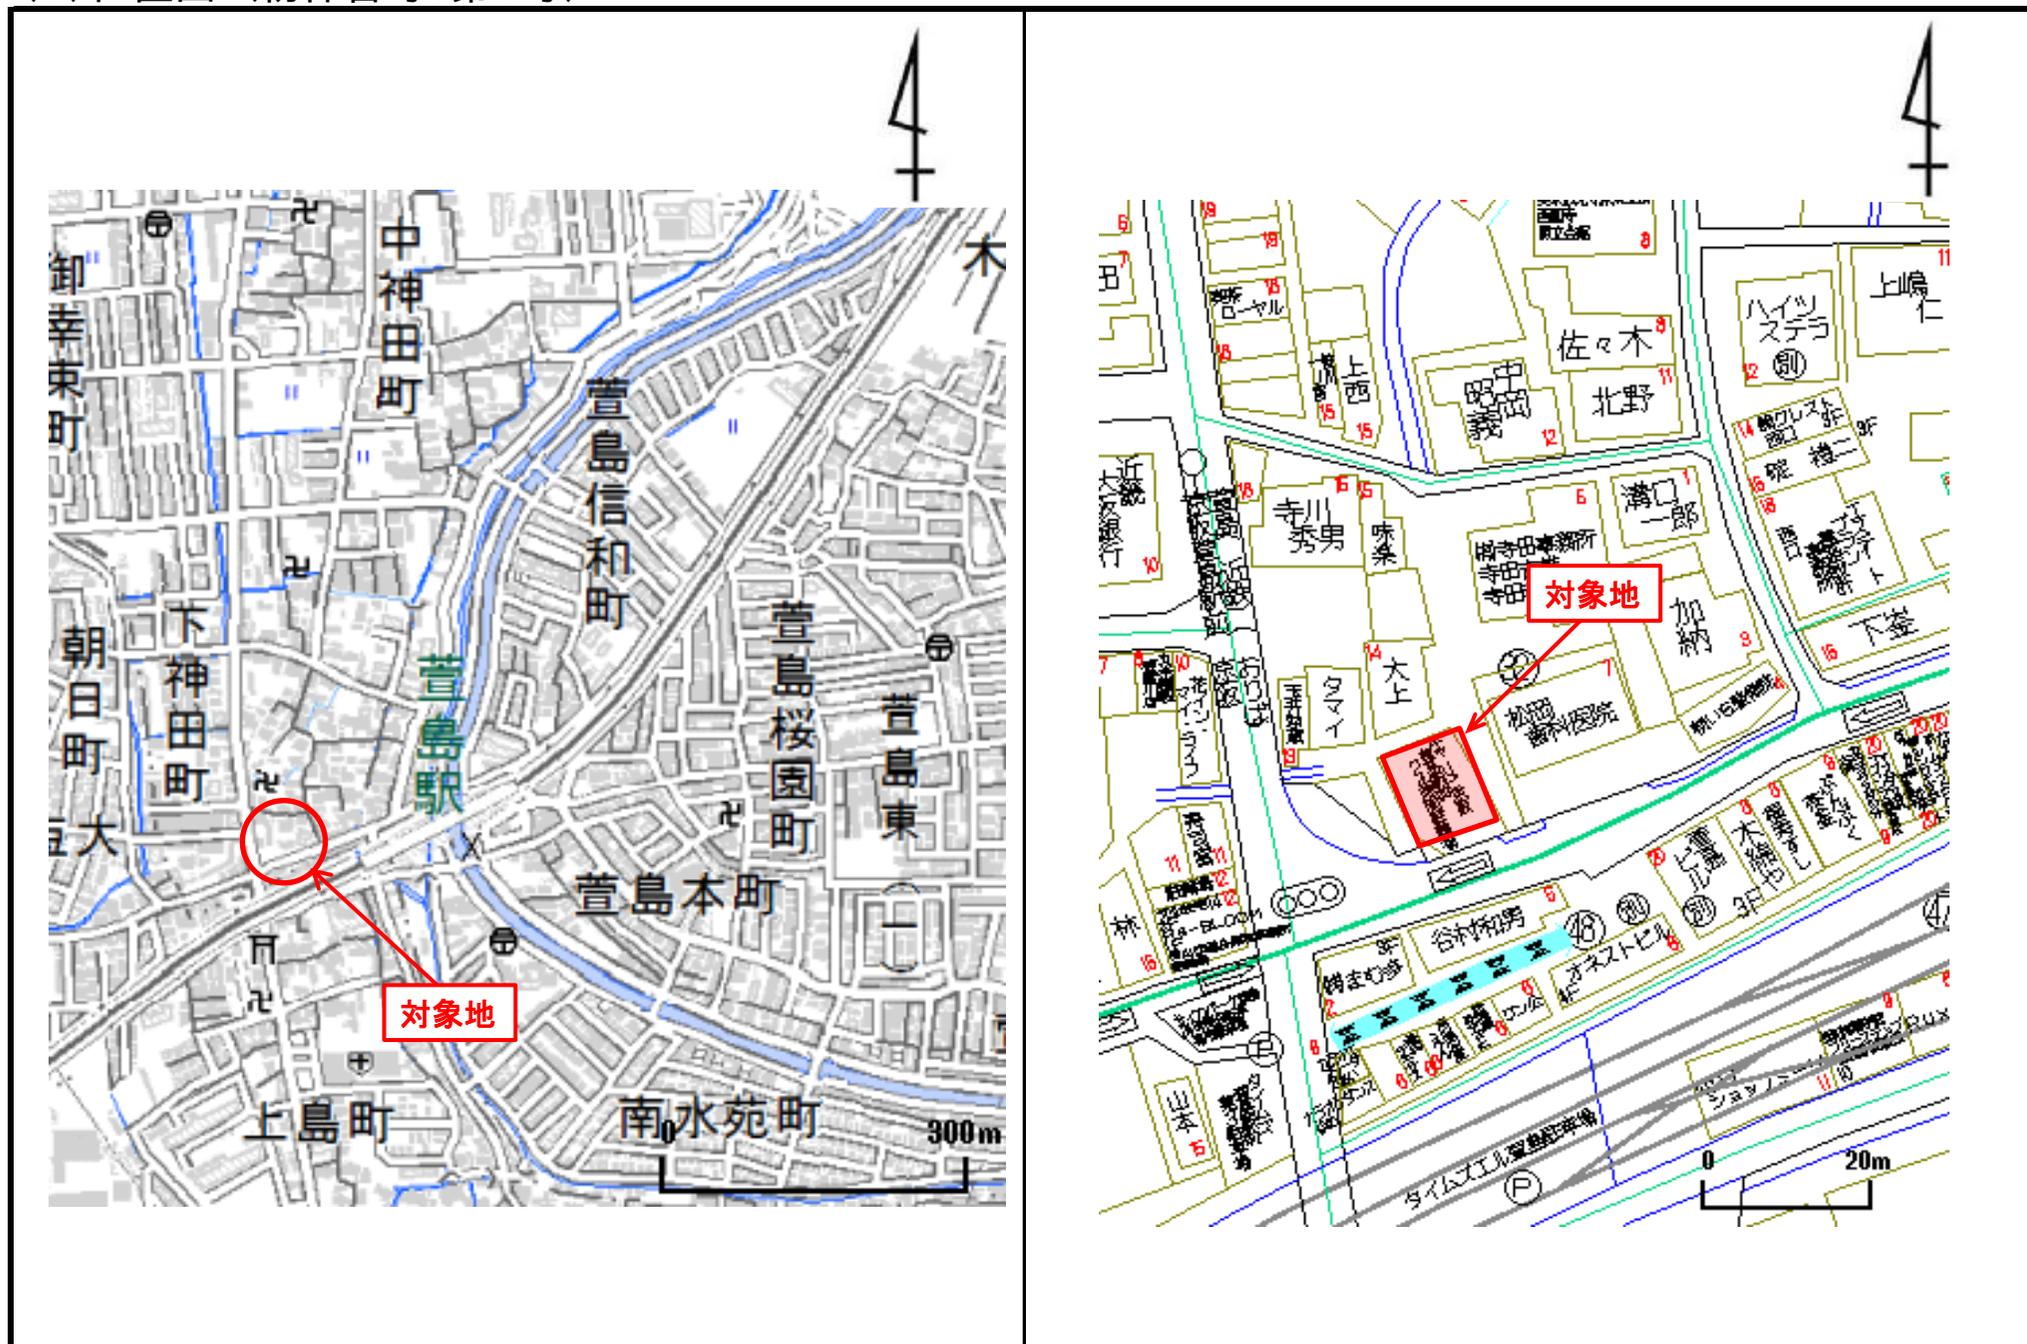


(2) 平面図・丈量図(1/2) (物件番号:第1号)

寝屋川市下神田1065

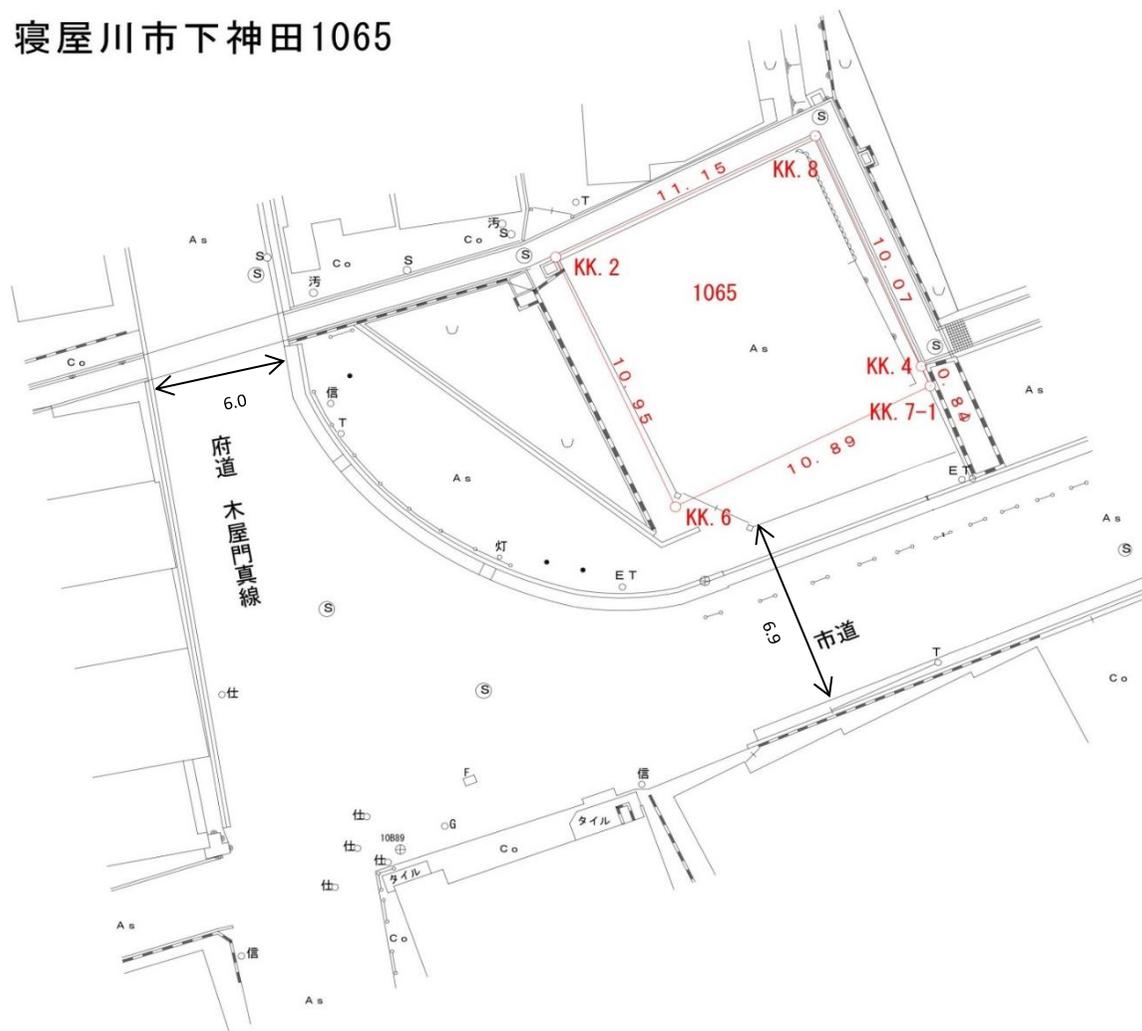

図面名	貸付平面図
作成年月日	平成30年10月30日
縮尺	S = 1 / 300
事業者名	大阪府

(2) 平面図・丈量図(2/2) (物件番号:第1号)

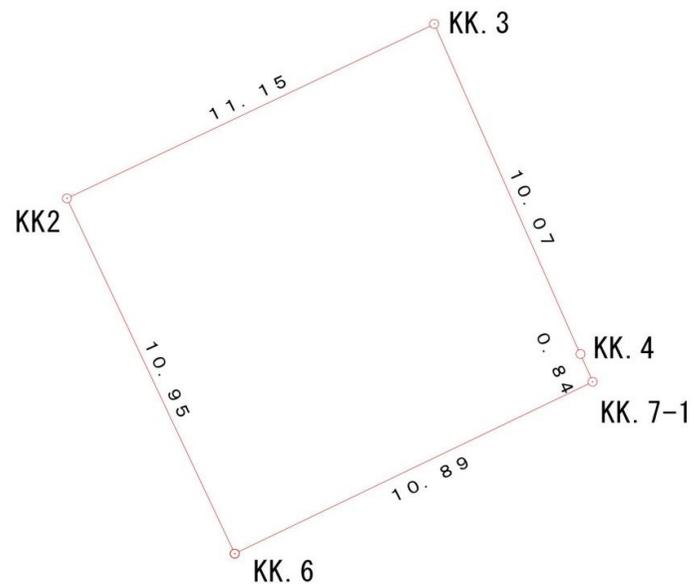

地番	1065		
測点名	X座標	Y座標	辺長
KK3	-138905.788	-35768.573	10.07
KK2	-138910.669	-35778.607	11.15
KK.6	-138920.623	-35774.023	10.95
KK.7-1	-138915.809	-35764.249	10.89
KK4	-138915.037	-35764.587	0.84
倍面積	240.9649600		
面積	120.4824800		
地積	120.48m ²		

図面名	貸付丈量図
作成年月日	平成30年10月30日
縮尺	S = 1 / 200
事業者名	大阪府