


【別添-5】 計画地詳細図

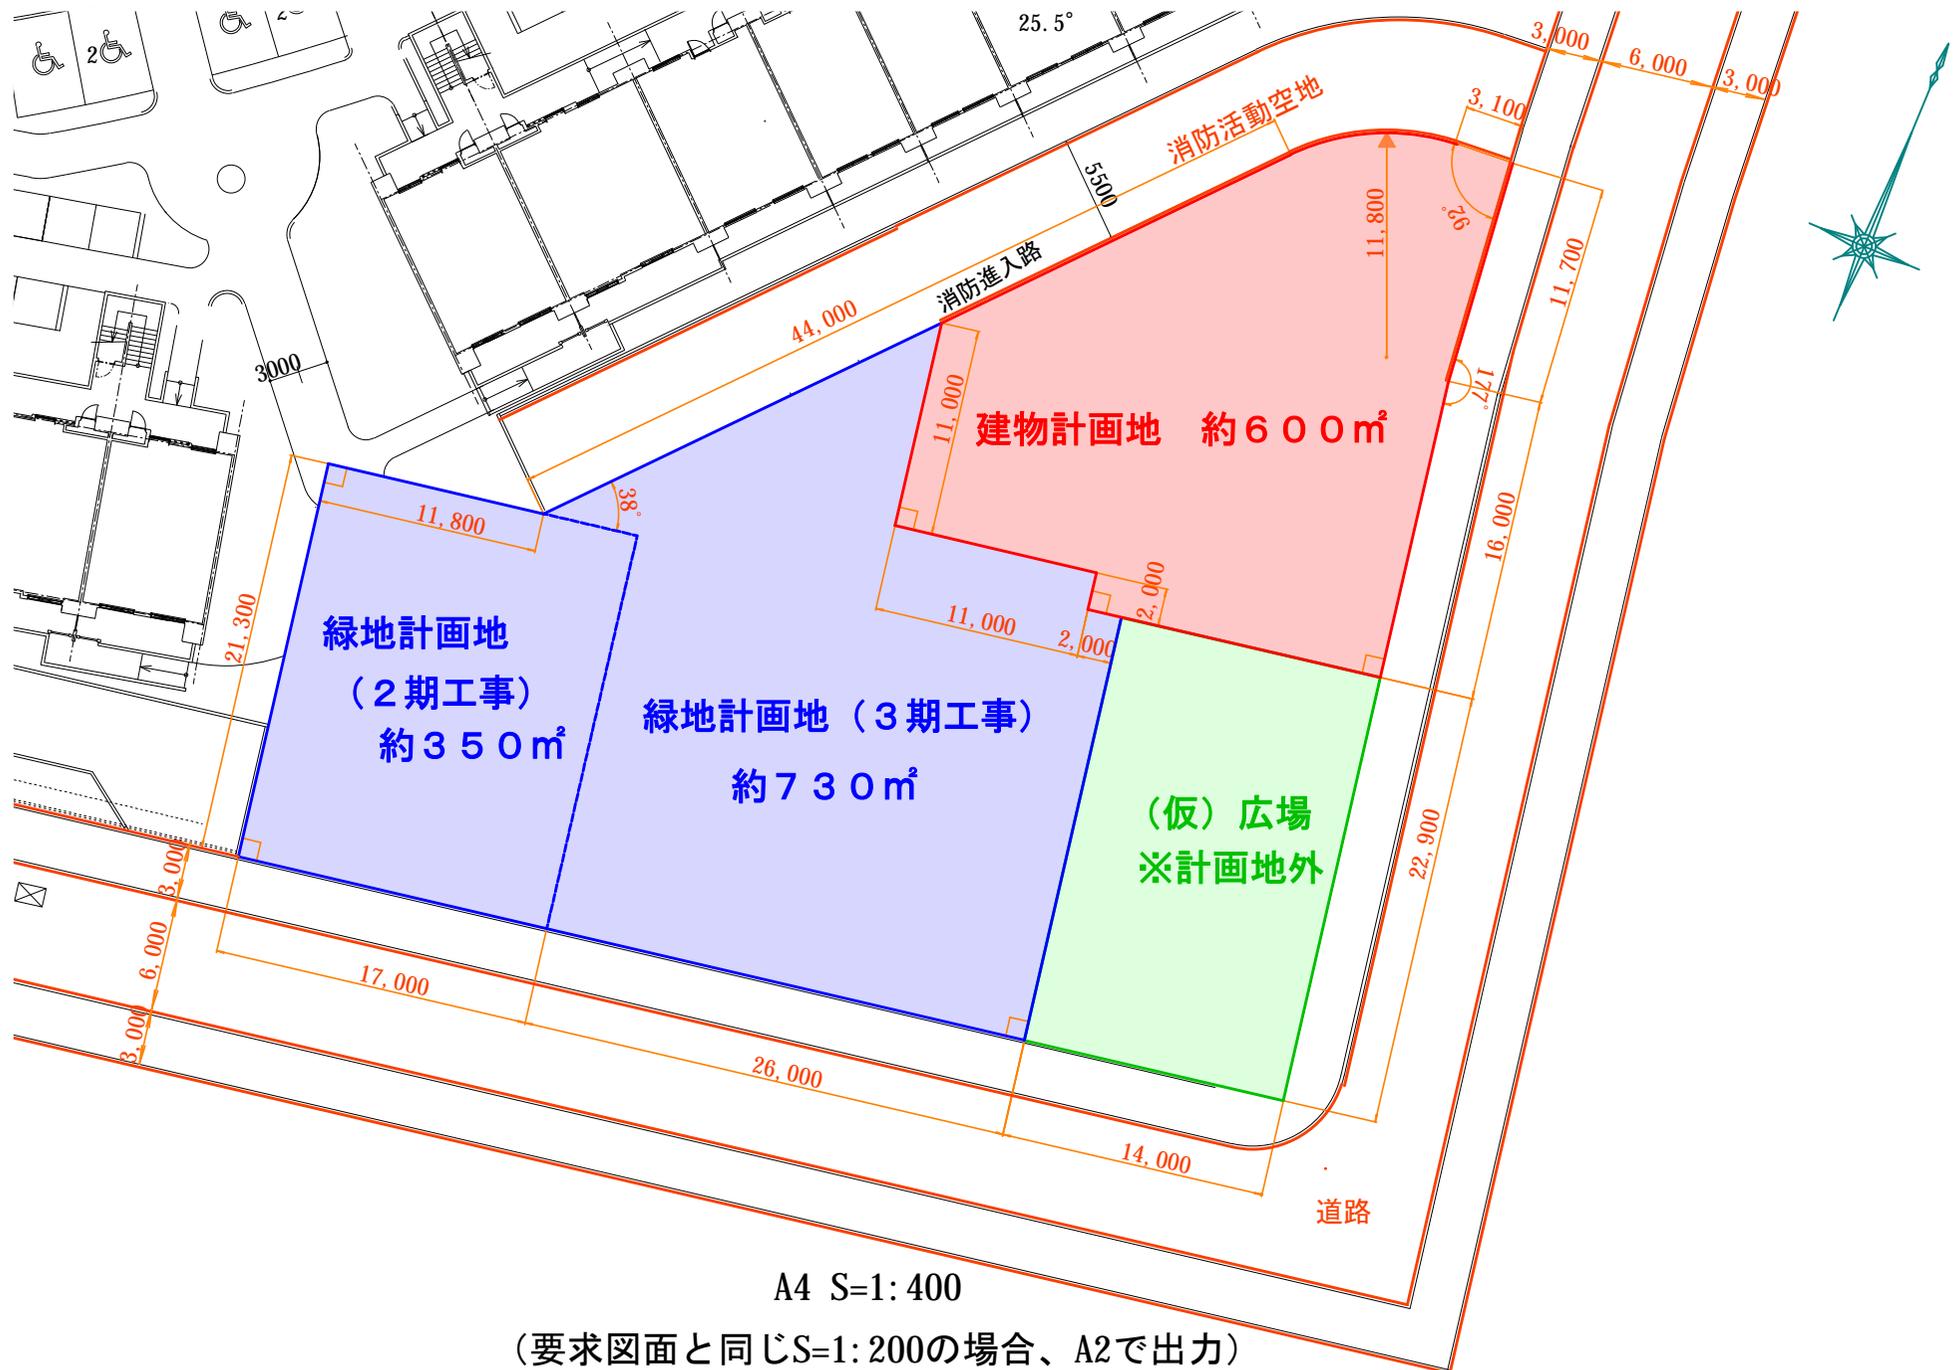

A4 S=1:400

(要求図面と同じS=1:200の場合、A2で出力)