




位置図

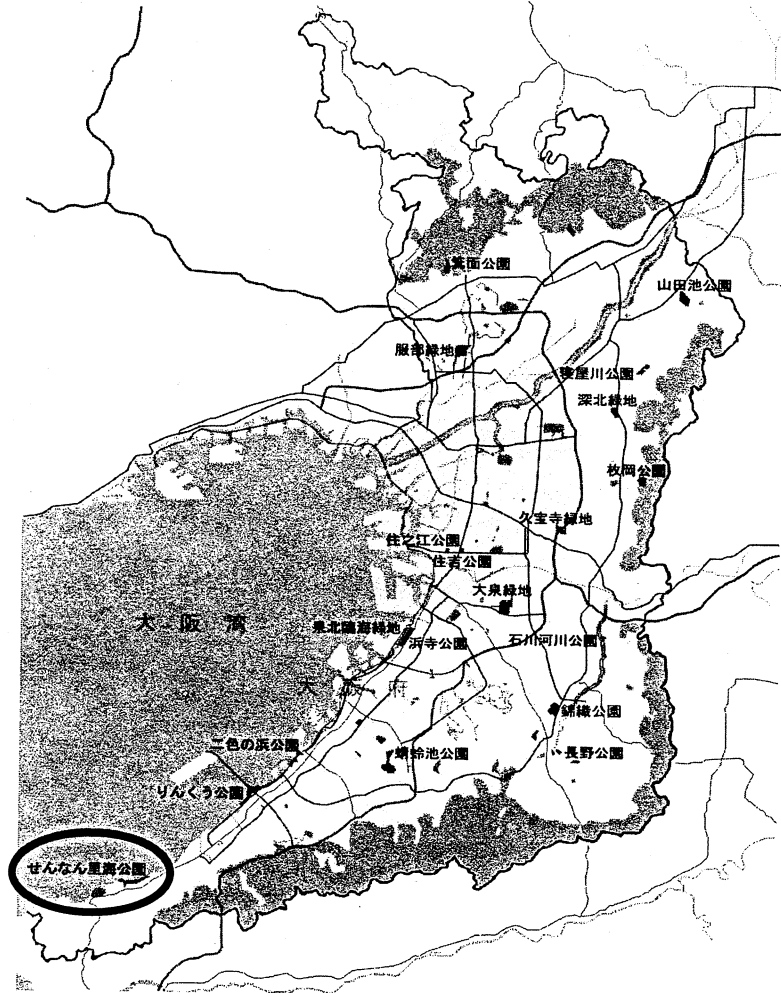

計画図

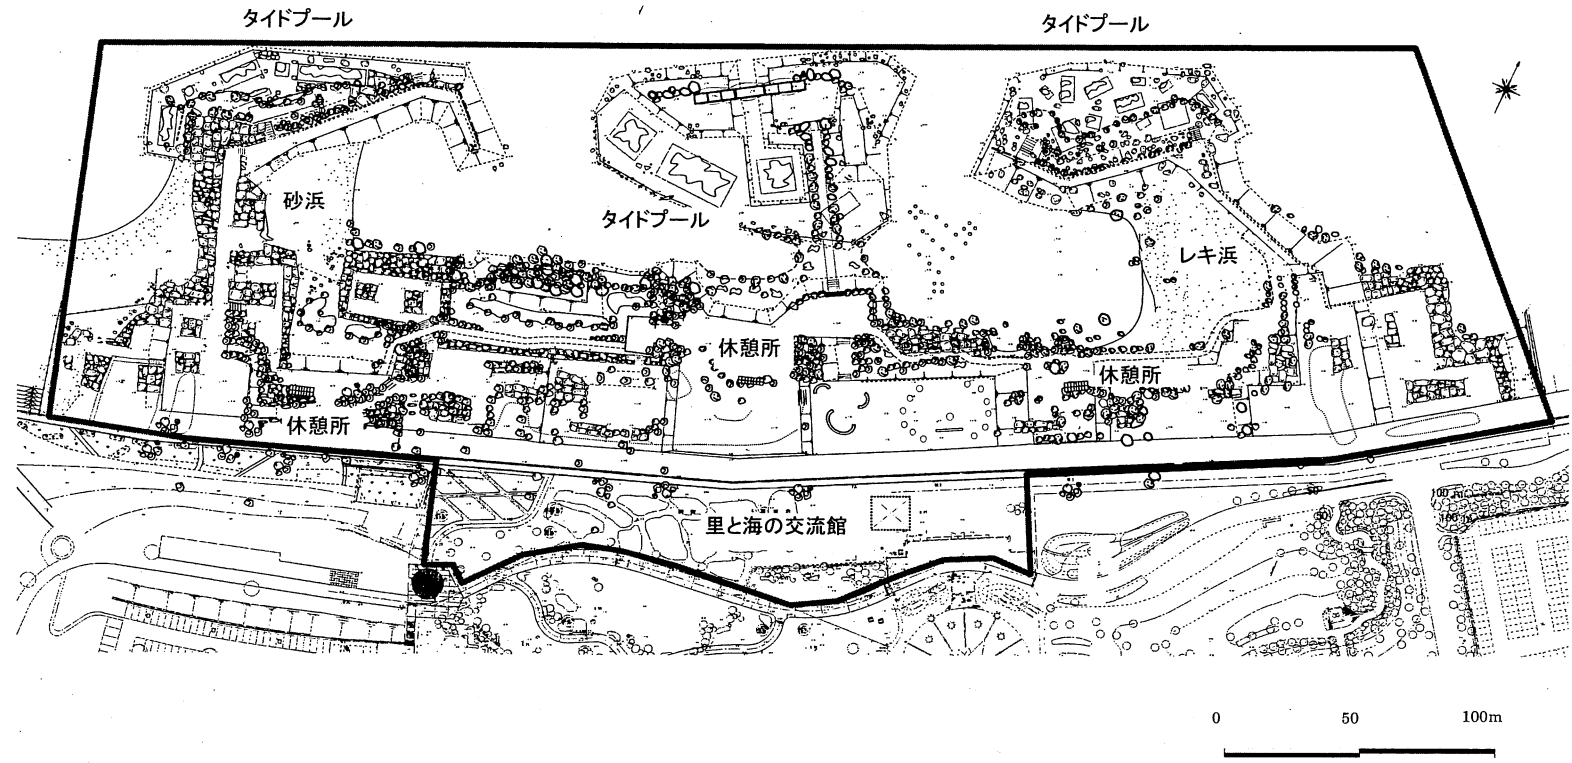

平面図

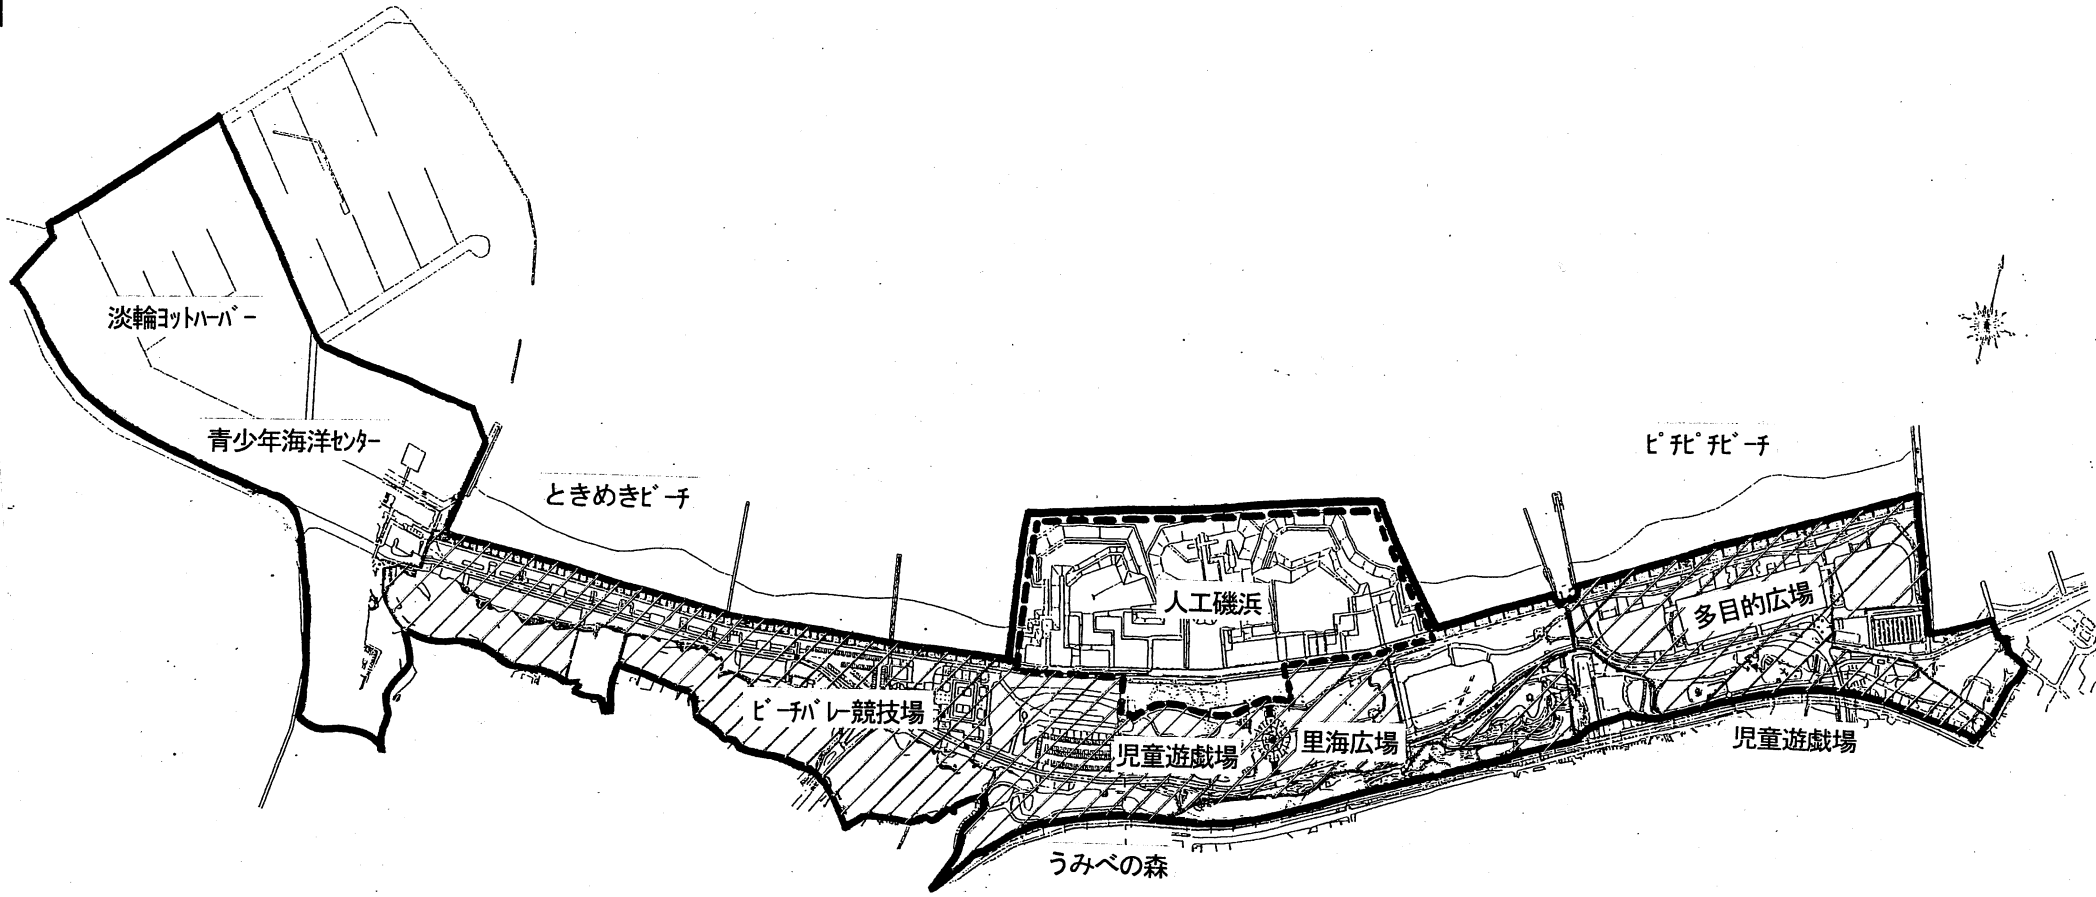

凡 例	
都市計画決定区域	——
事業認可予定区域
開設区域	////