
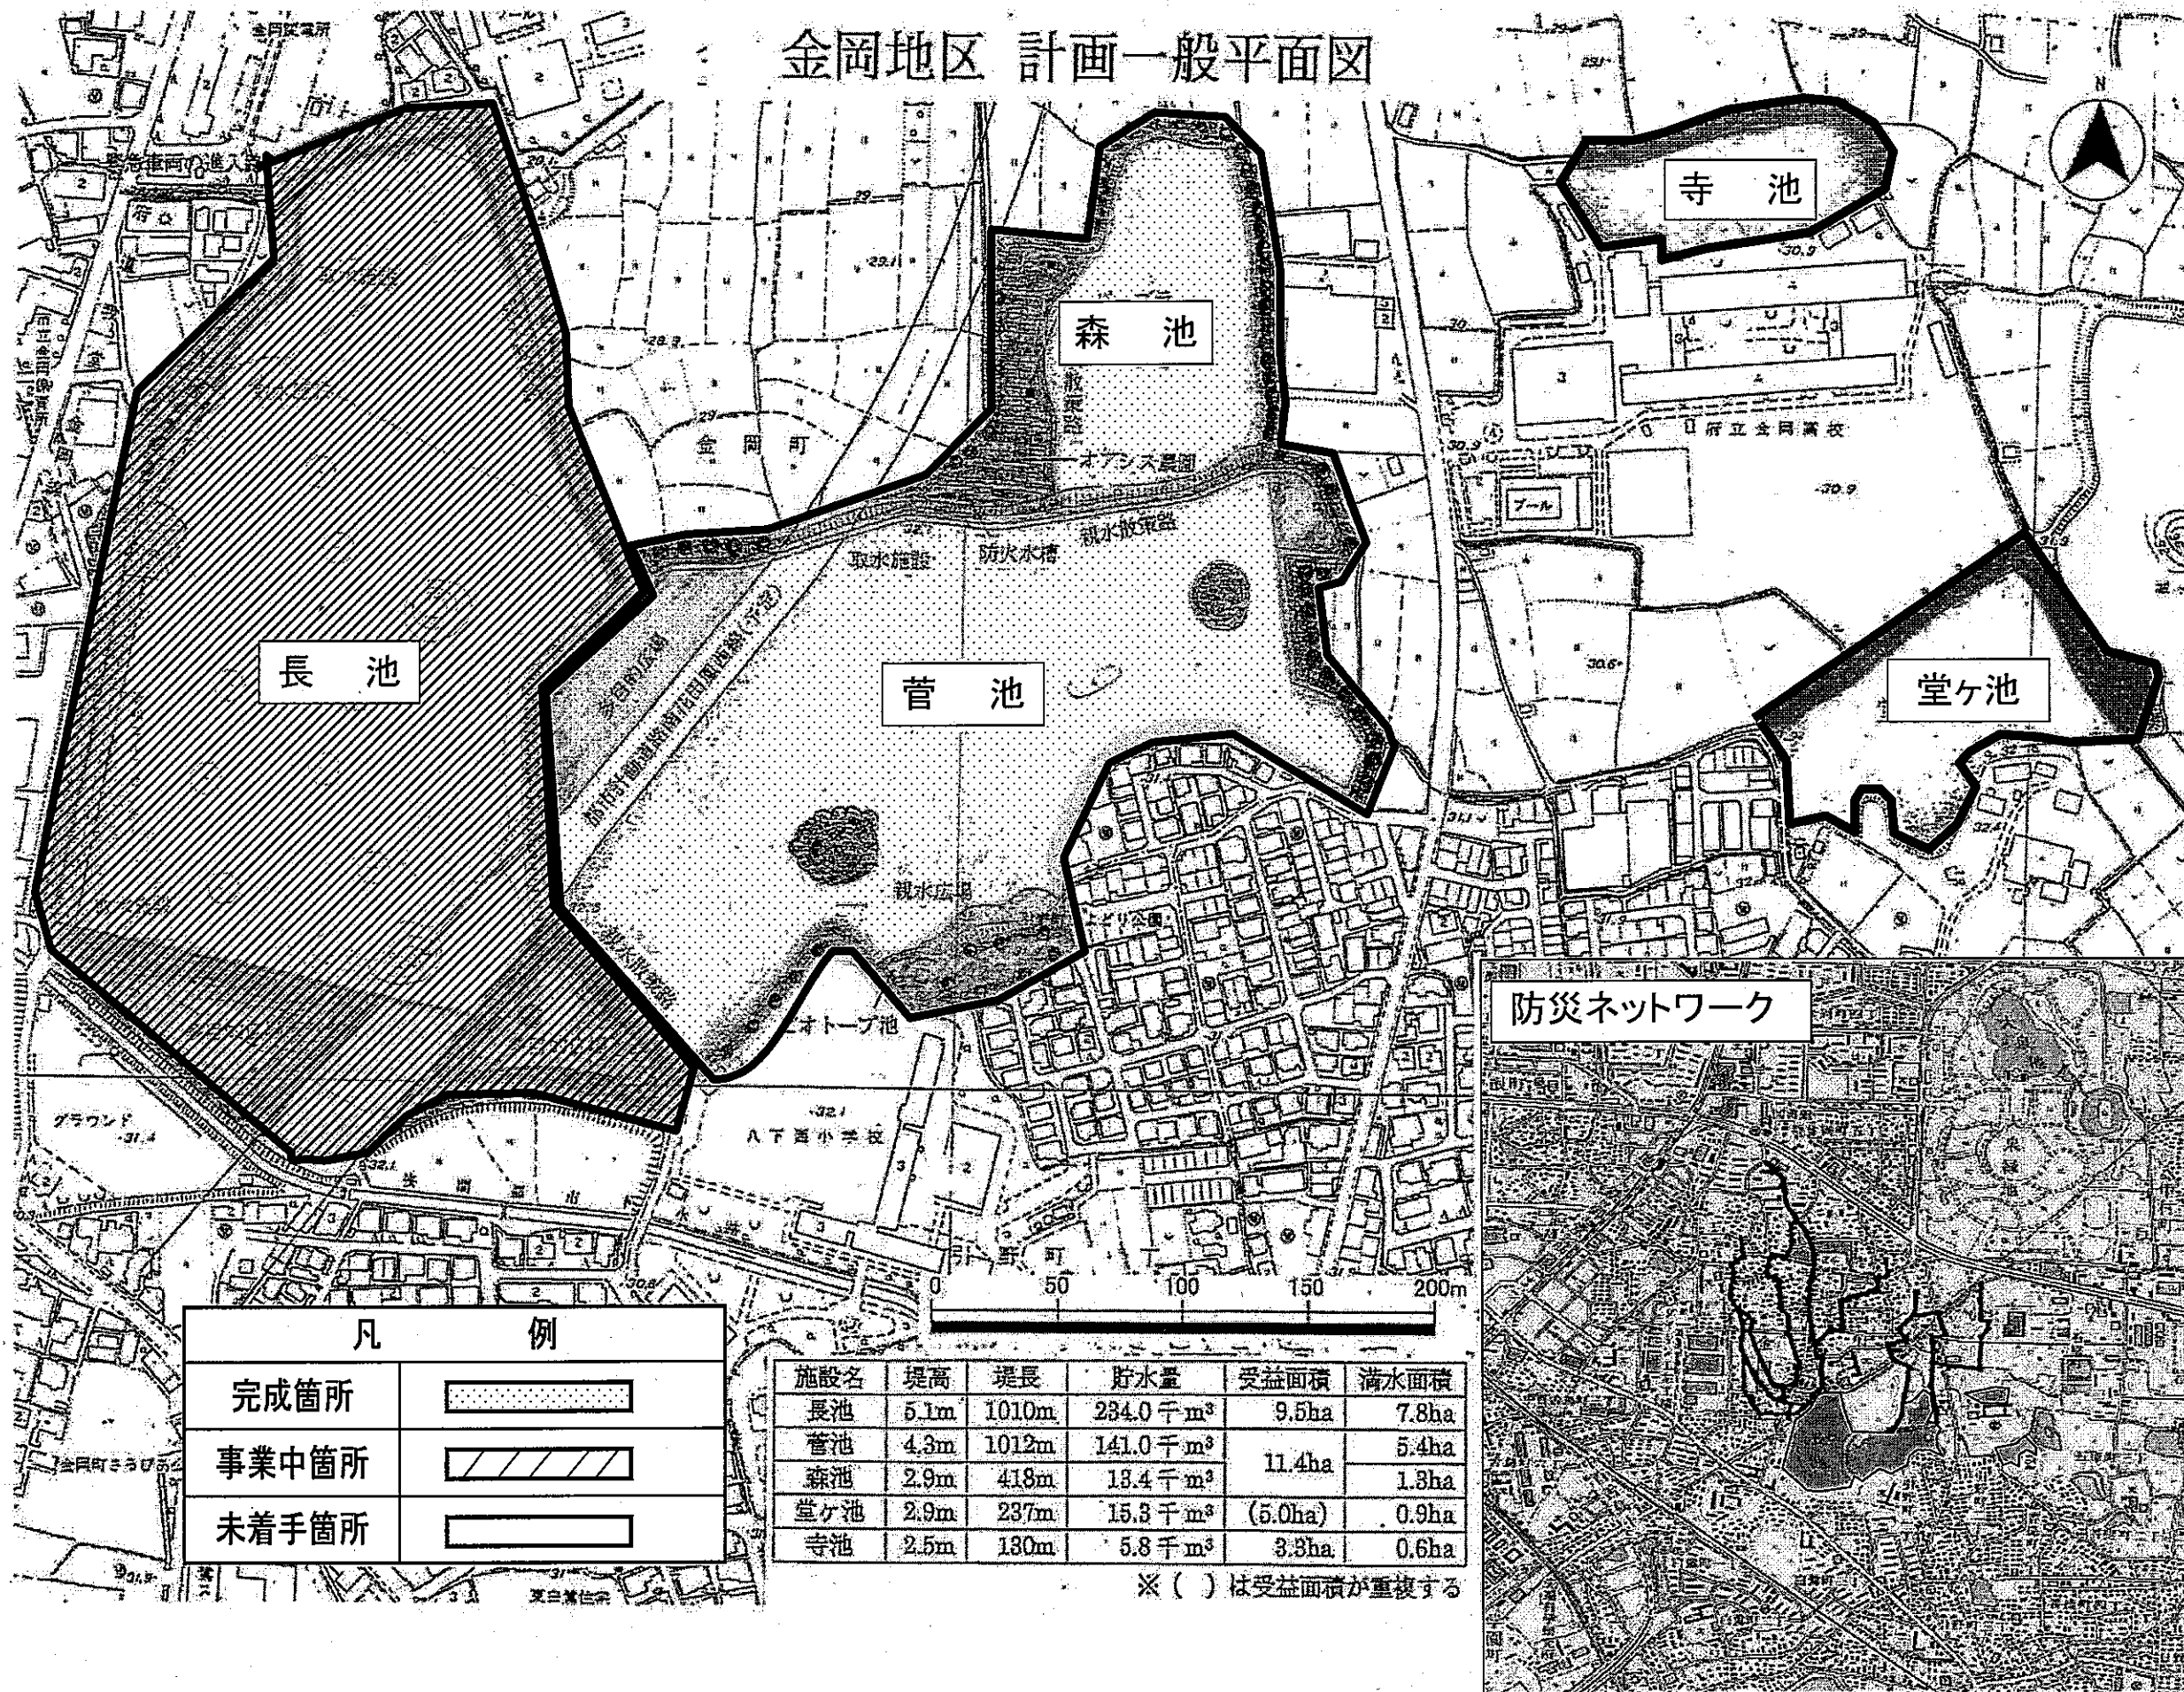


金岡地区 計画一般平面図

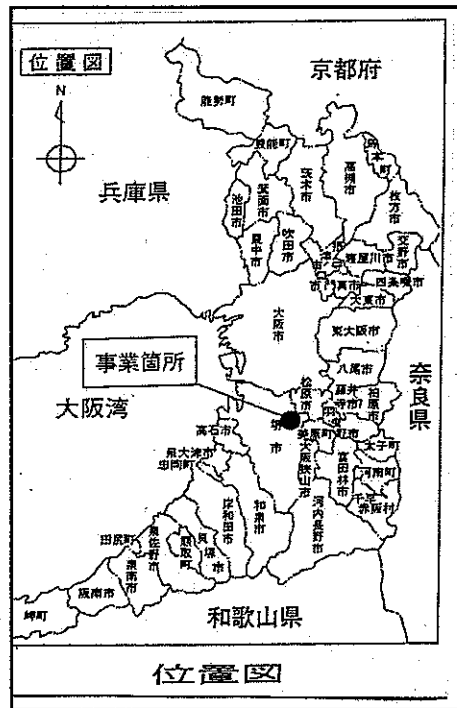

凡 例	
完成箇所	
事業中箇所	
未着手箇所	

施設名	堤高	堤長	貯水量	受益面積	満水面積
長池	5.1m	1010m	234.0千m ³	9.5ha	7.8ha
菅池	4.3m	1012m	141.0千m ³	11.4ha	5.4ha
森池	2.9m	418m	13.4千m ³	(5.0ha)	1.3ha
堂ヶ池	2.9m	237m	15.3千m ³		0.9ha
寺池	2.5m	130m	5.8千m ³	3.3ha	0.6ha

※ () は受益面積が重複する

