



位置図

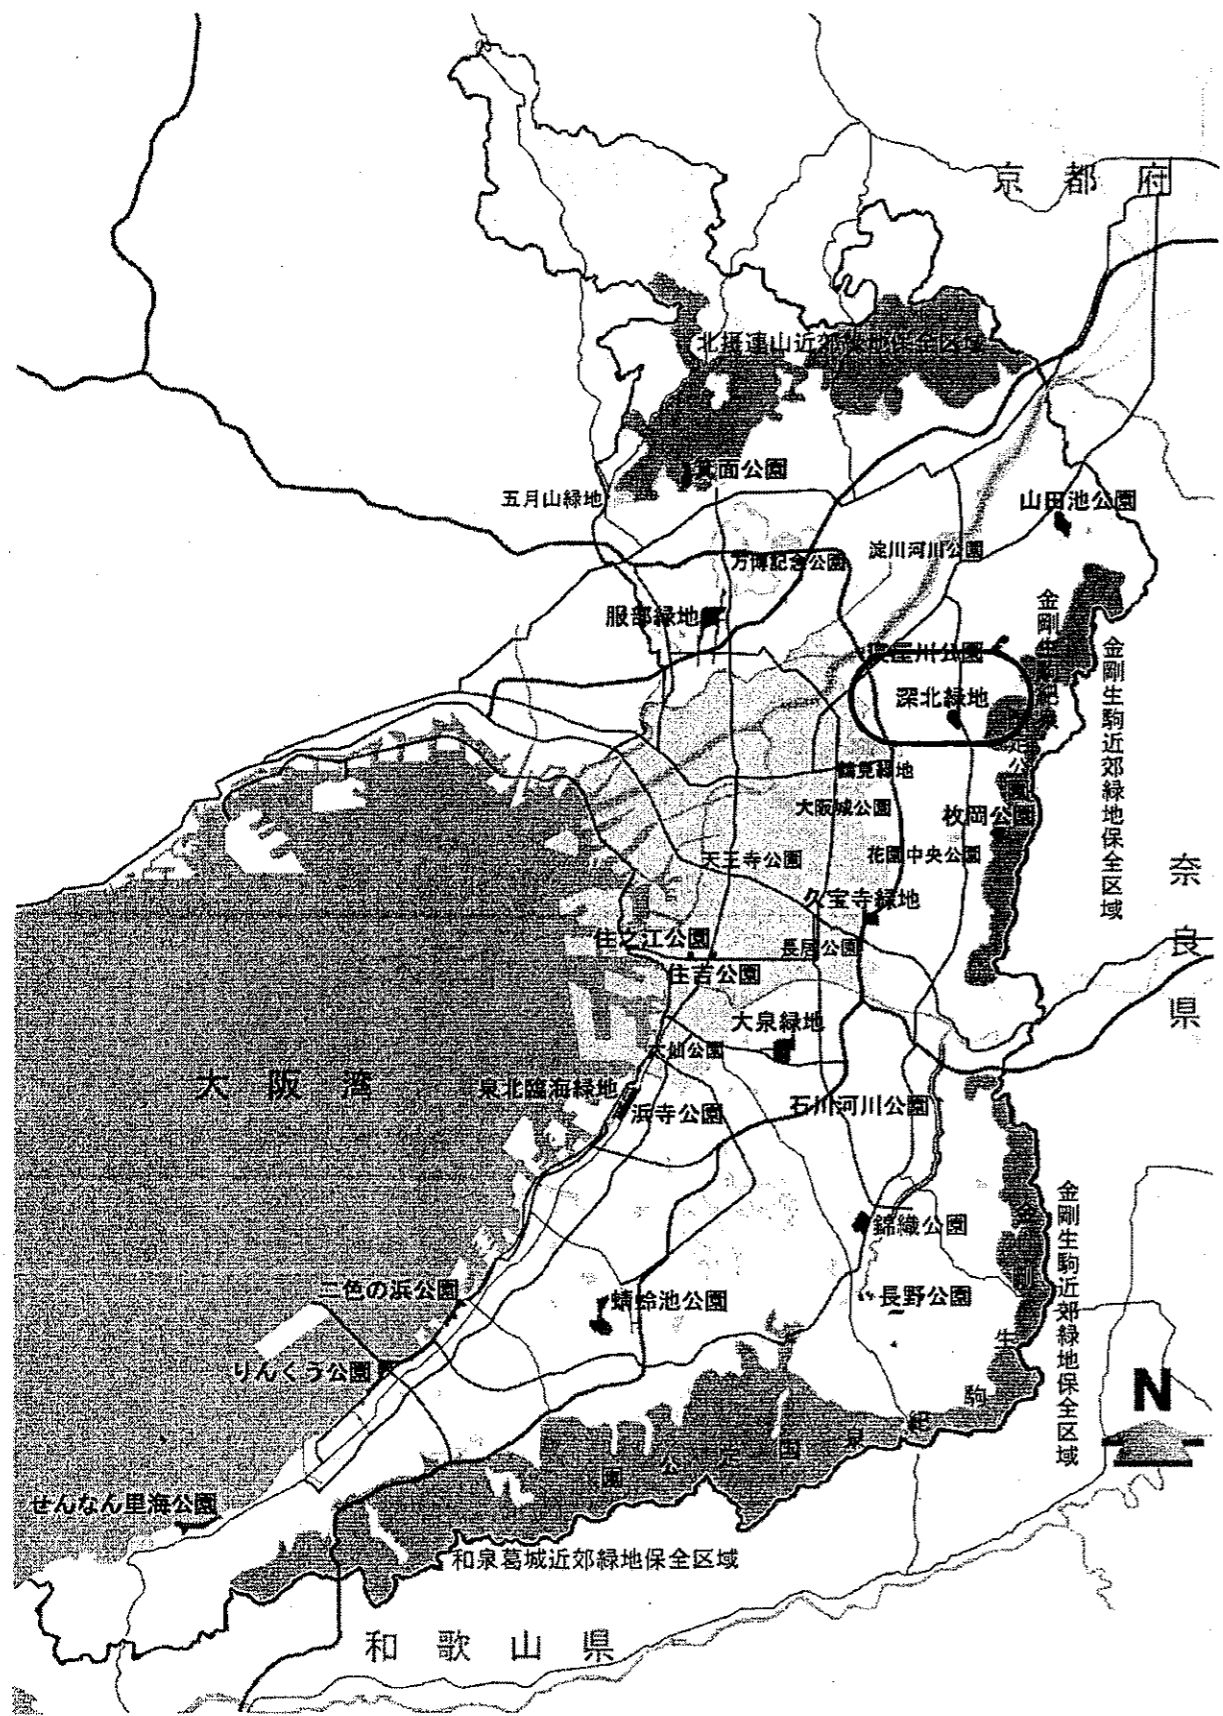

深北緑地平面図

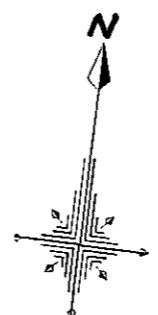

- 凡例
- 計画決定区域
 - 事業認可区域
 - 開設区域
 - 施工区域

