



# 位置図

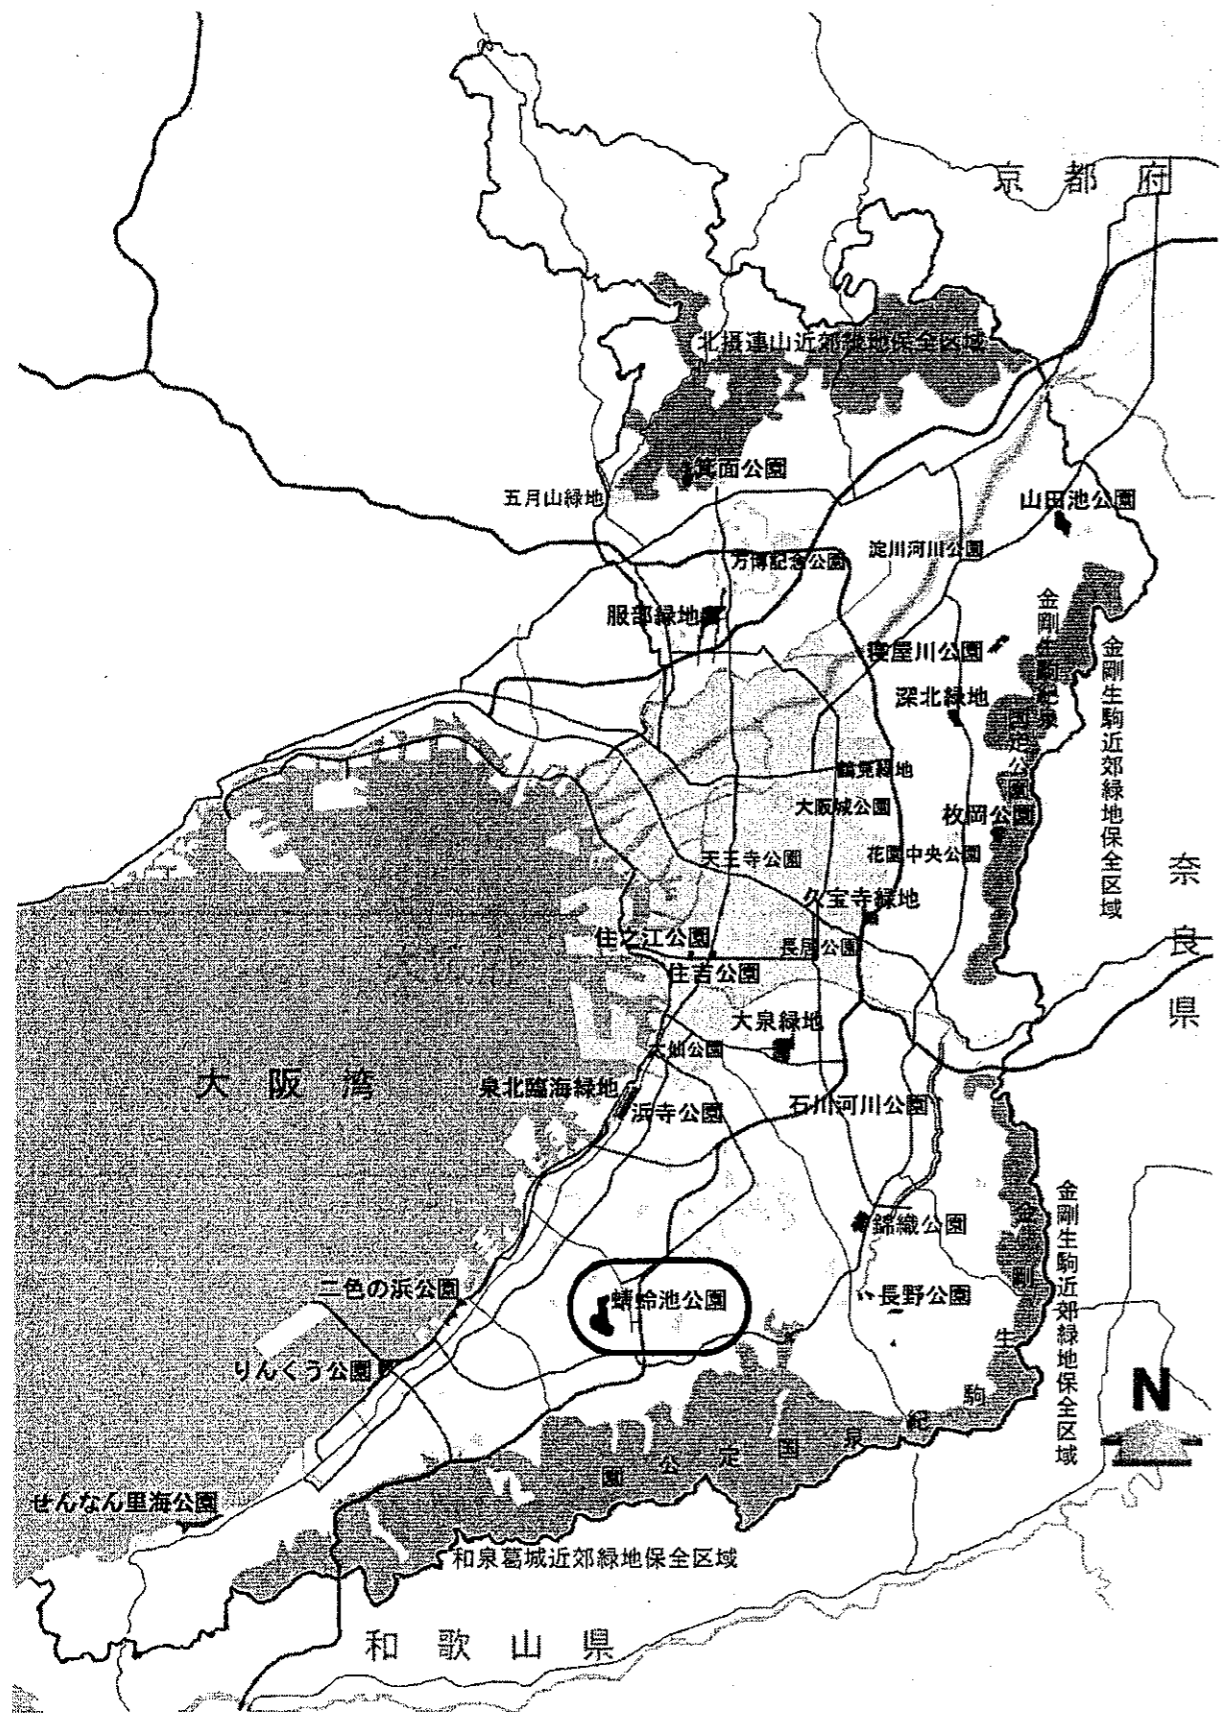

# 蜻蛉池公園平面図

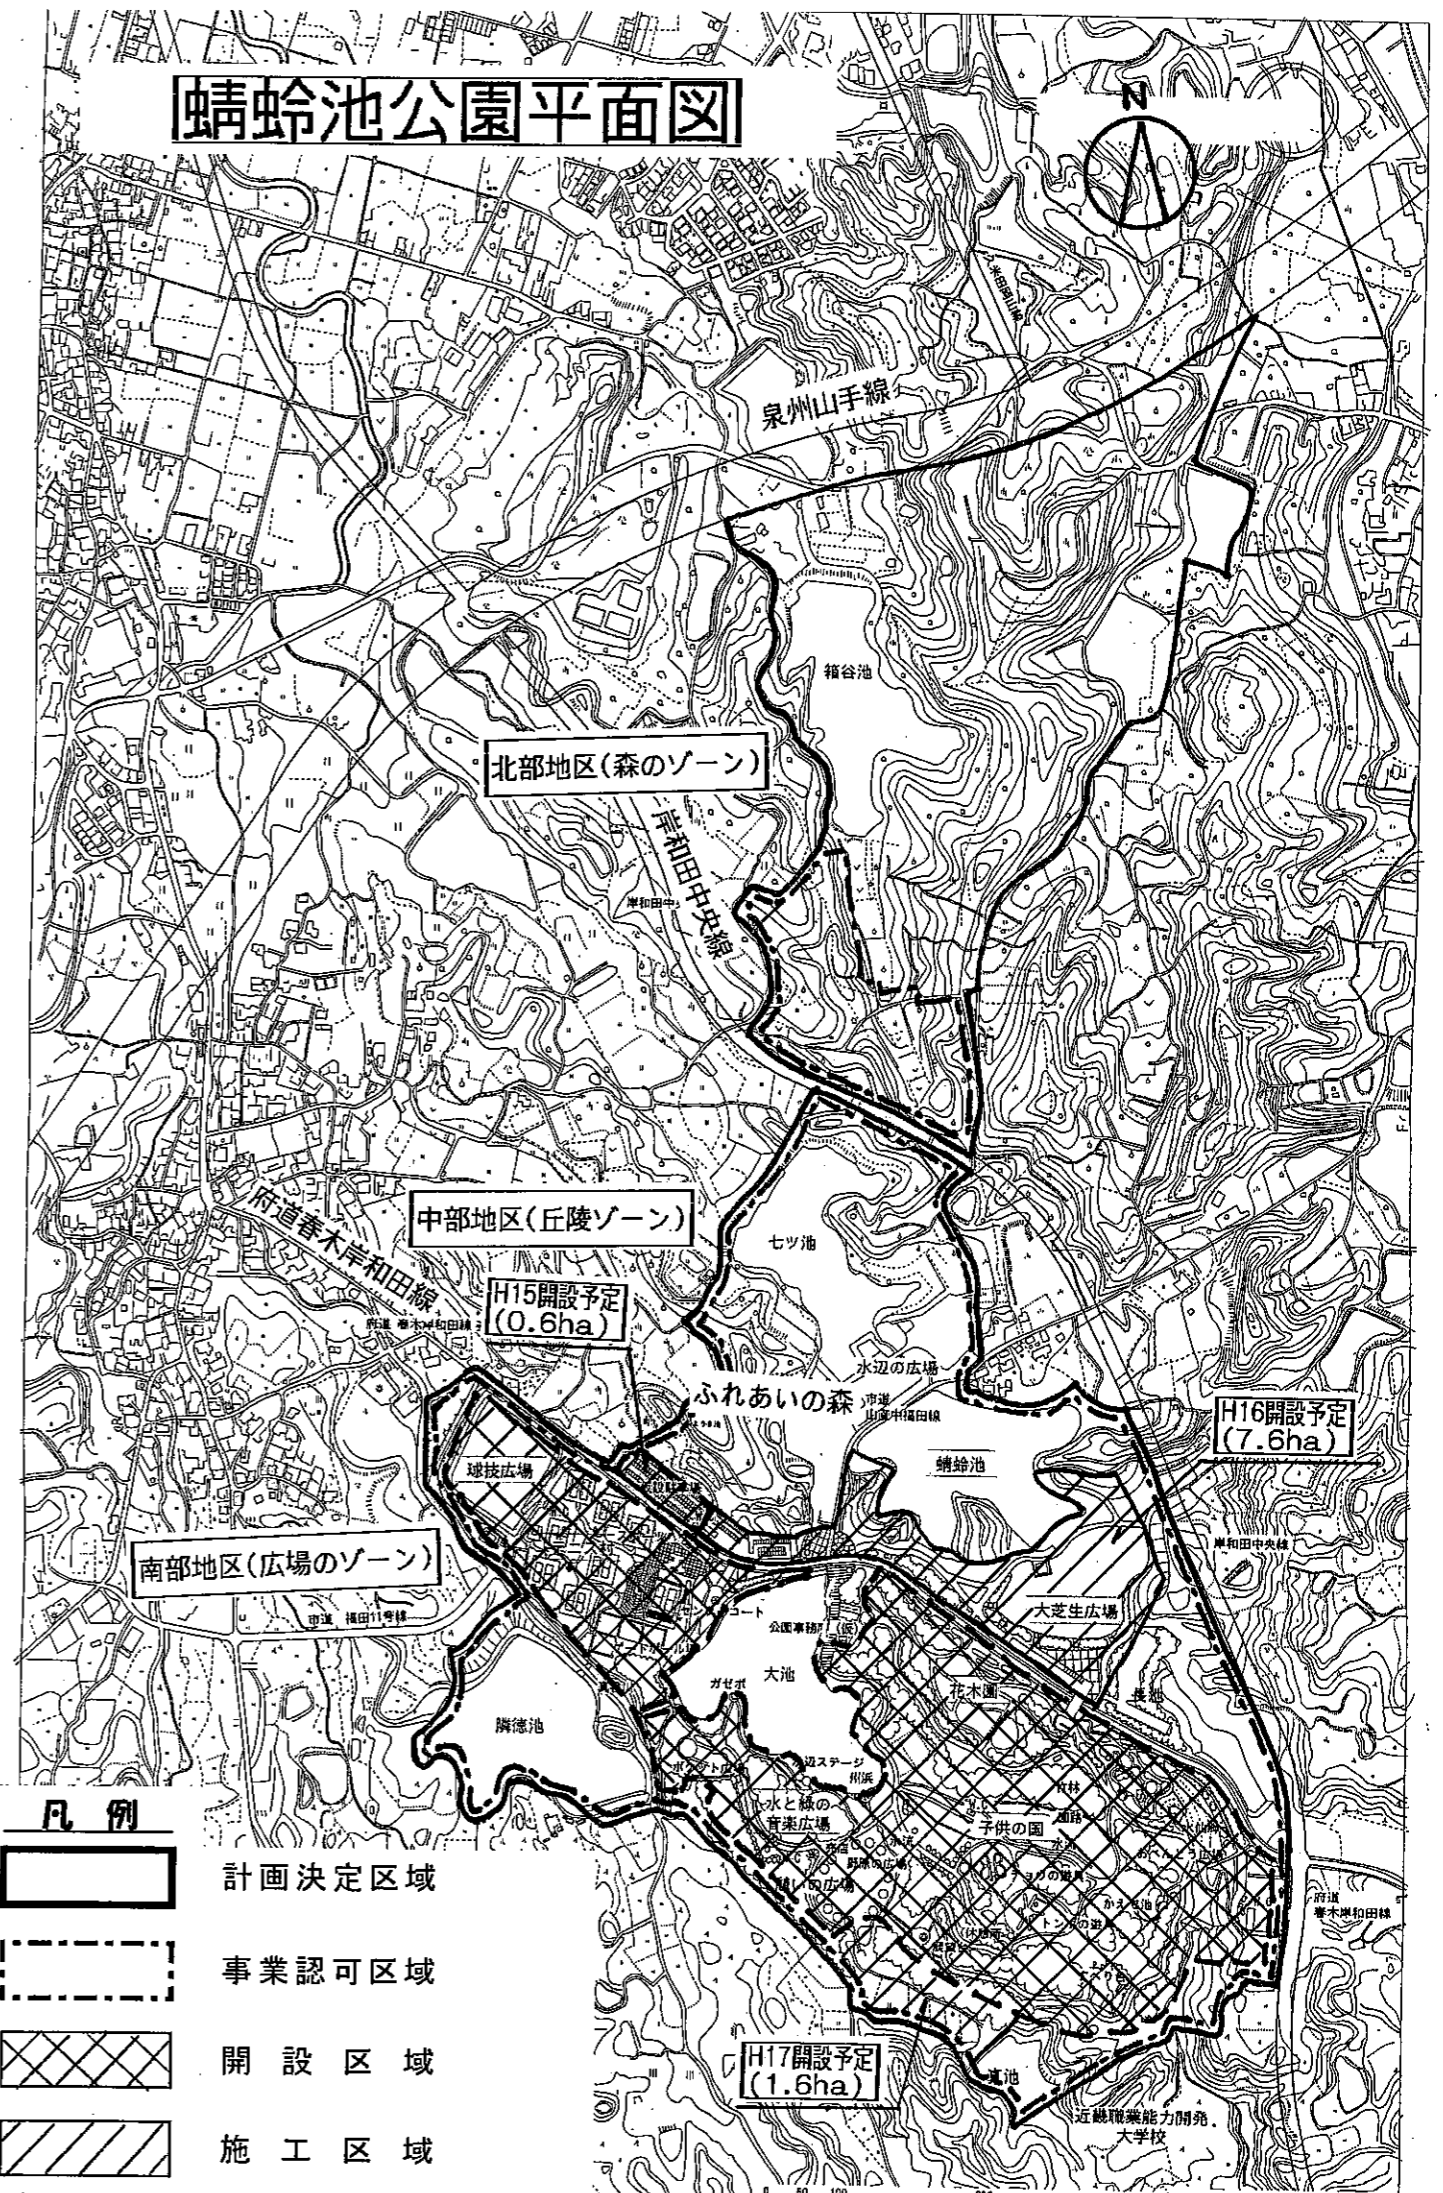

- 凡例**
- 計画決定区域
  - 事業認可区域
  - 開設区域
  - 施工区域