


付近見取図

現況図

八尾植松住宅

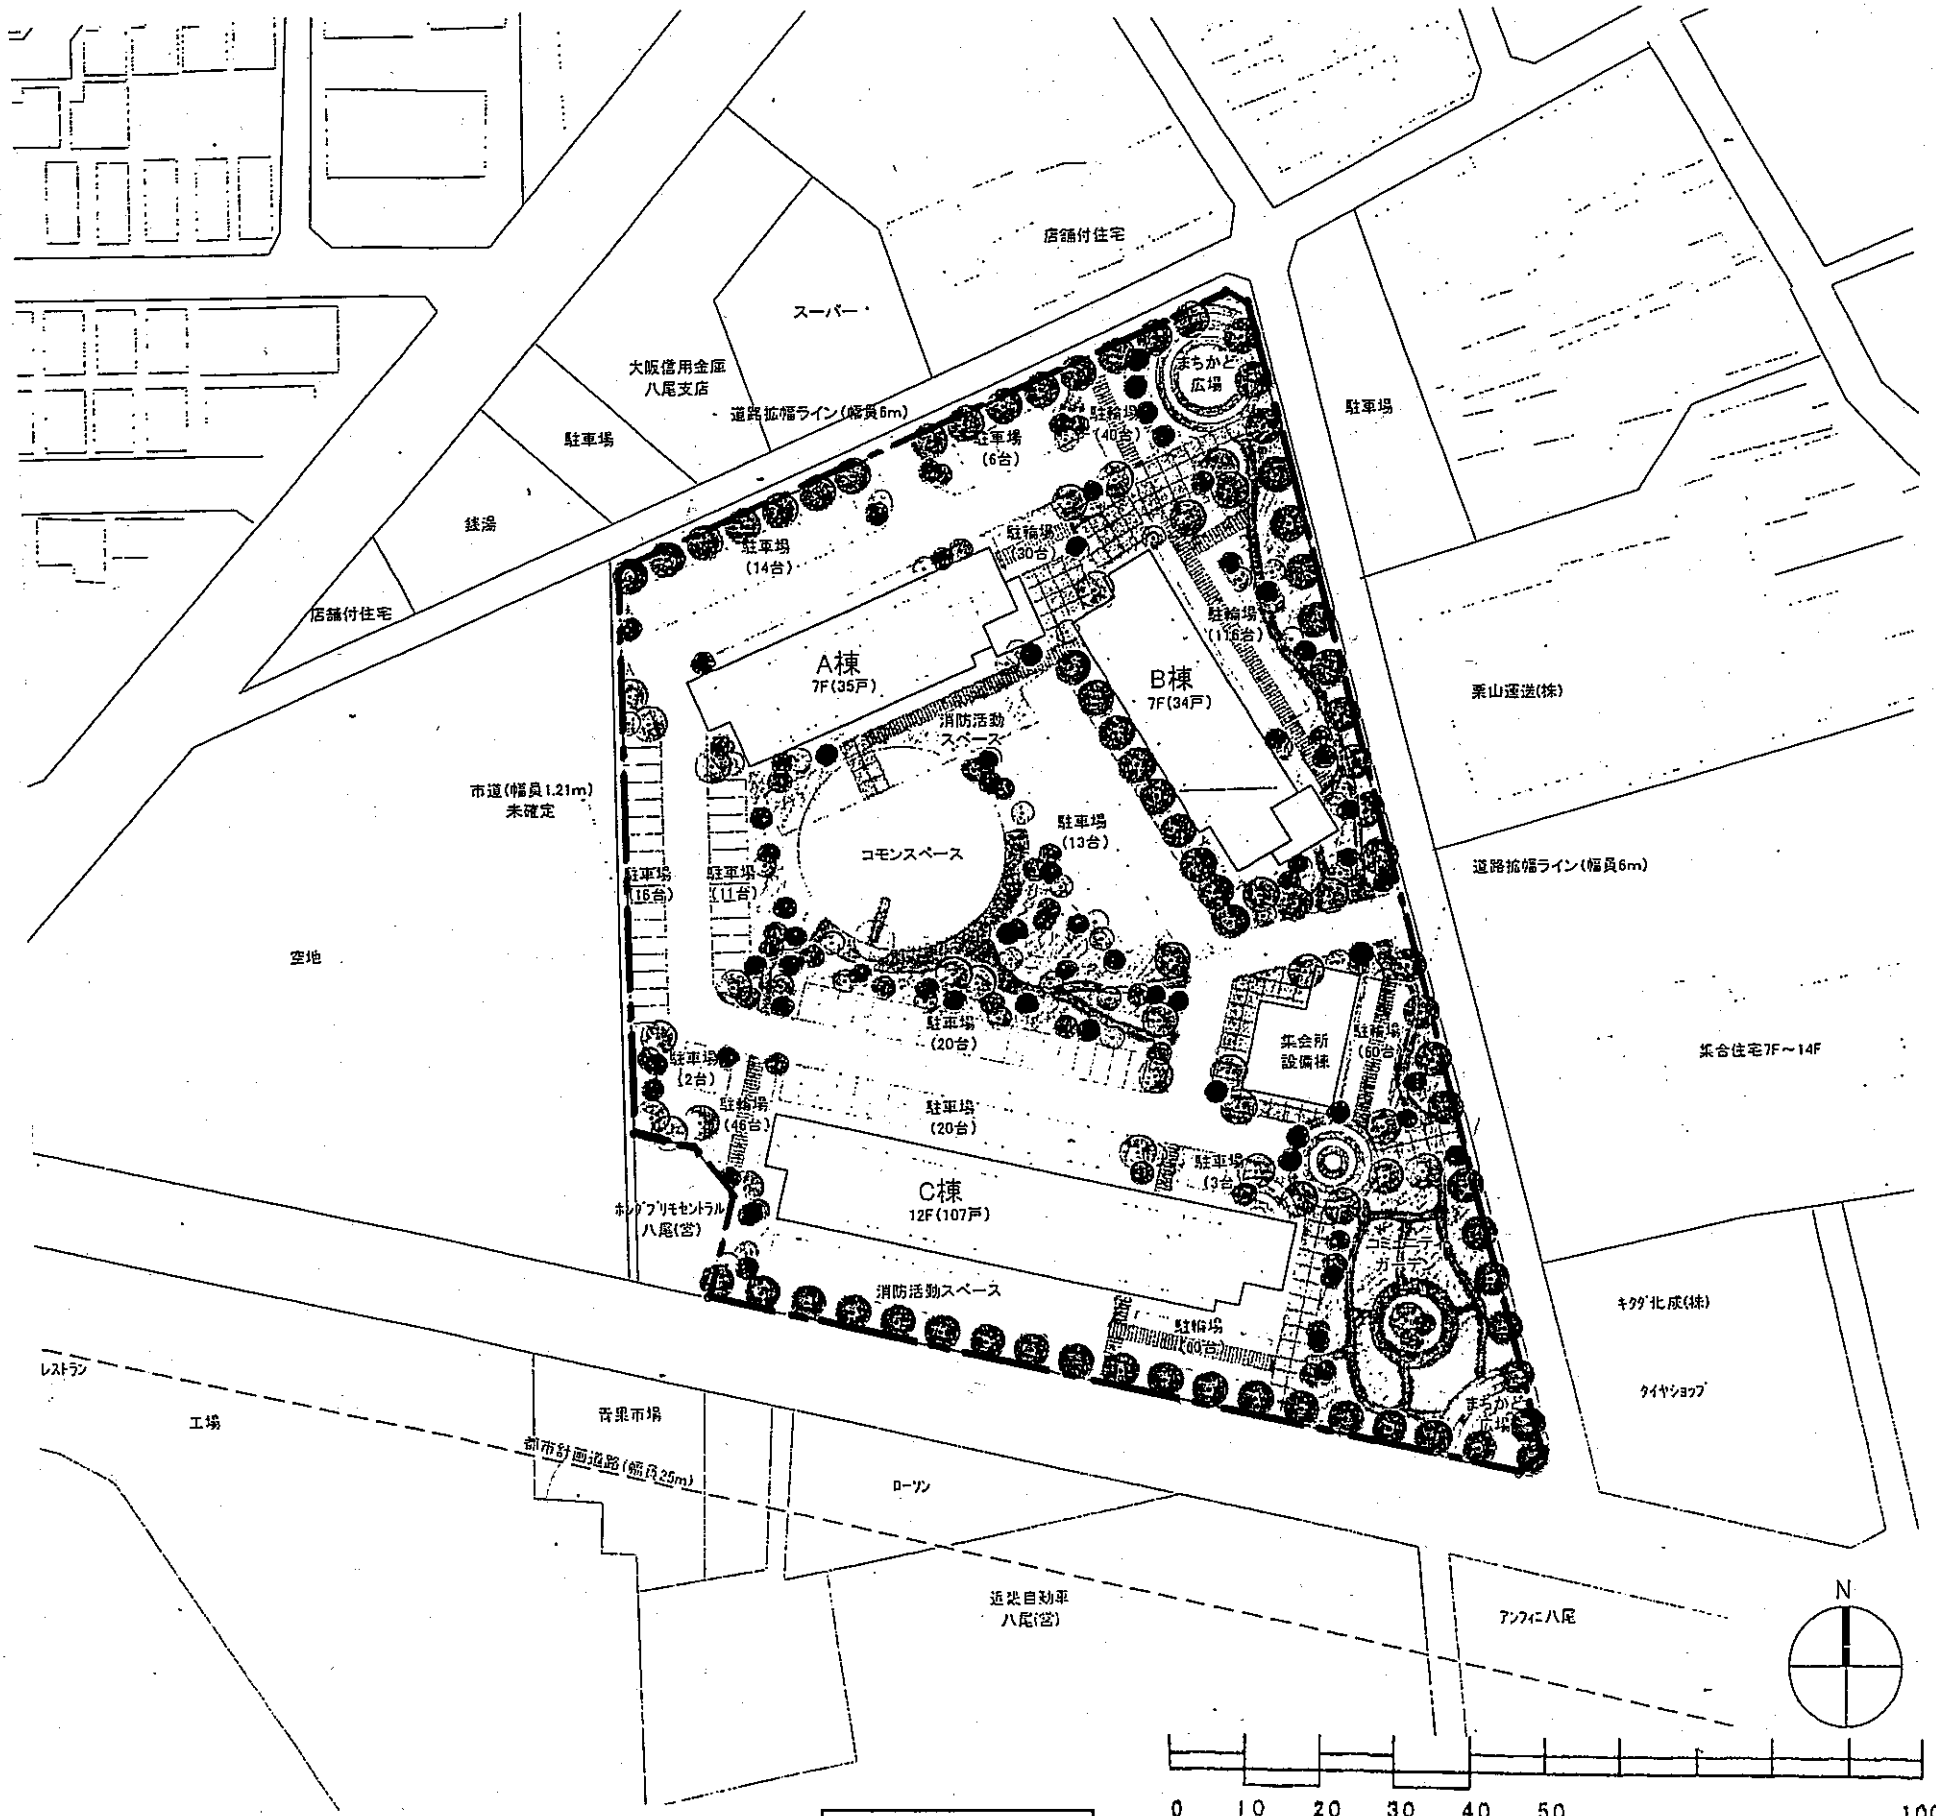

計画図

八尾植松住宅