


事業概要図

神崎川筋高潮対策事業

全体計画区間


L=14,400m

基幹河川改修

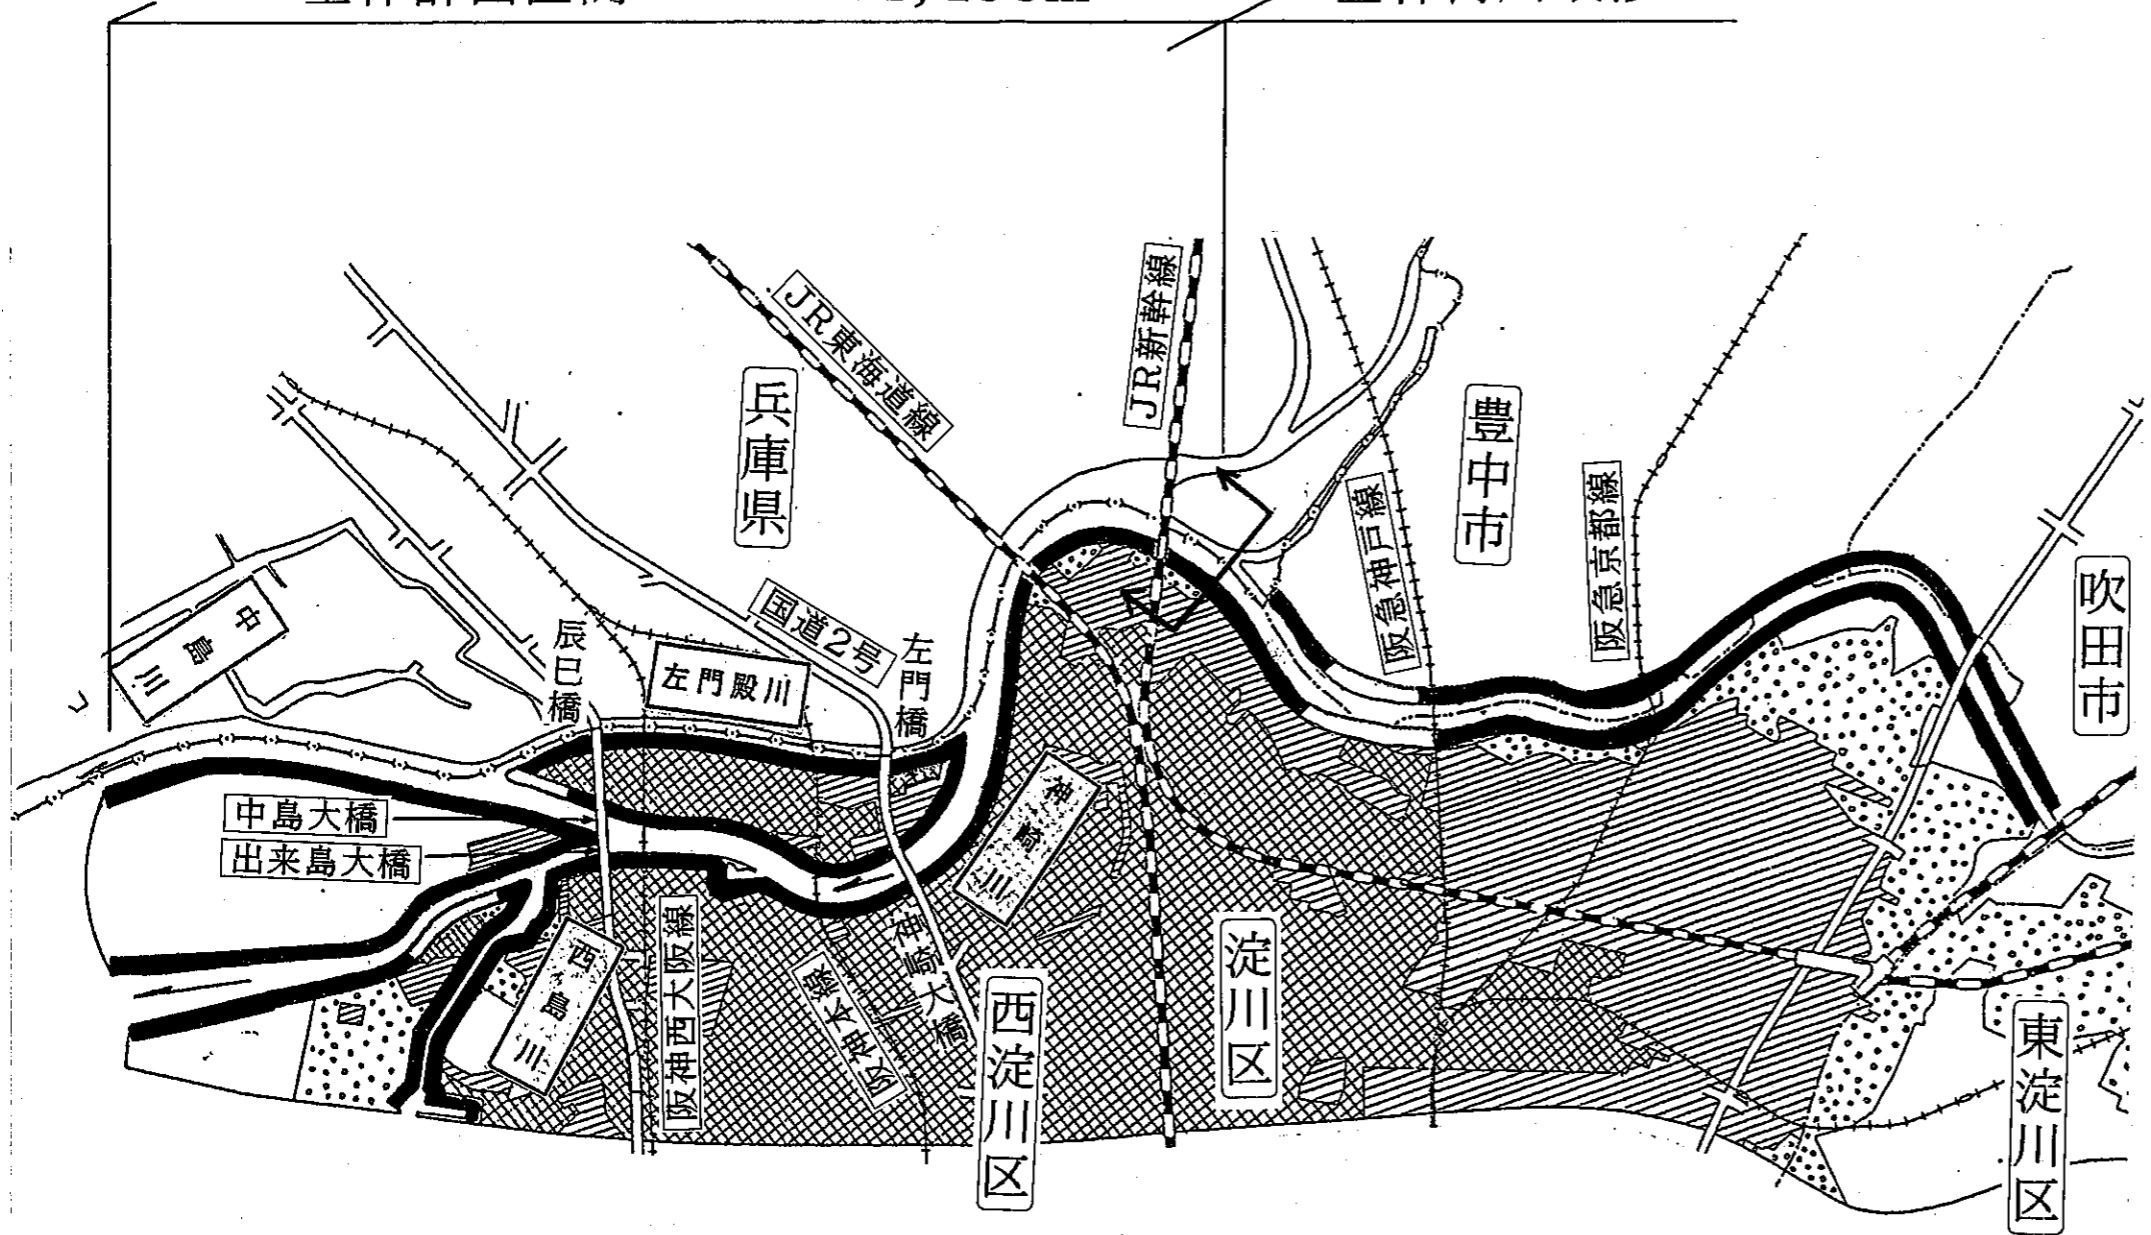

標準断面図

神崎川城島橋下流右岸

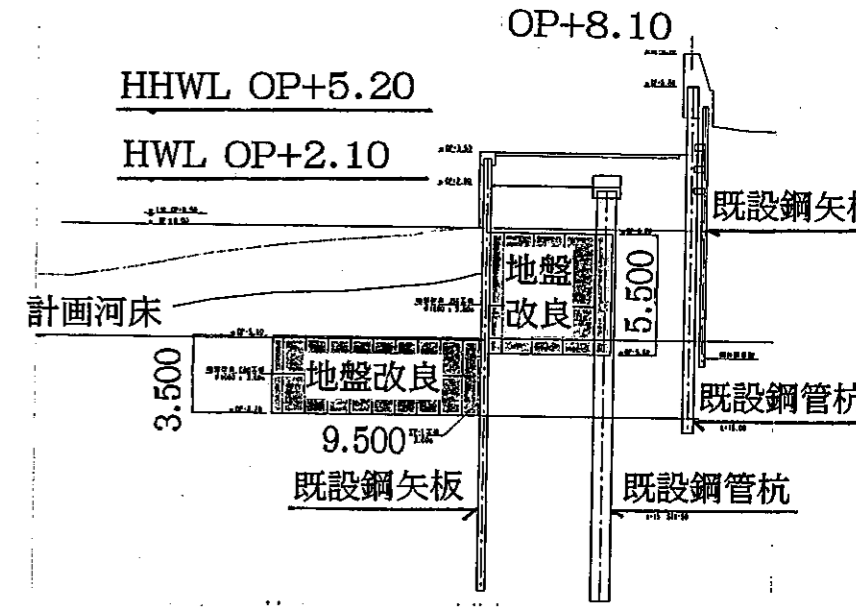

凡 例	
	OP+1.3m以下
	OP+1.3~2.3m
	OP+2.3~3.5m
	H14迄施工済
	H15以降残