


南河内健康ふれあいの郷 土地利用計画図

資料1

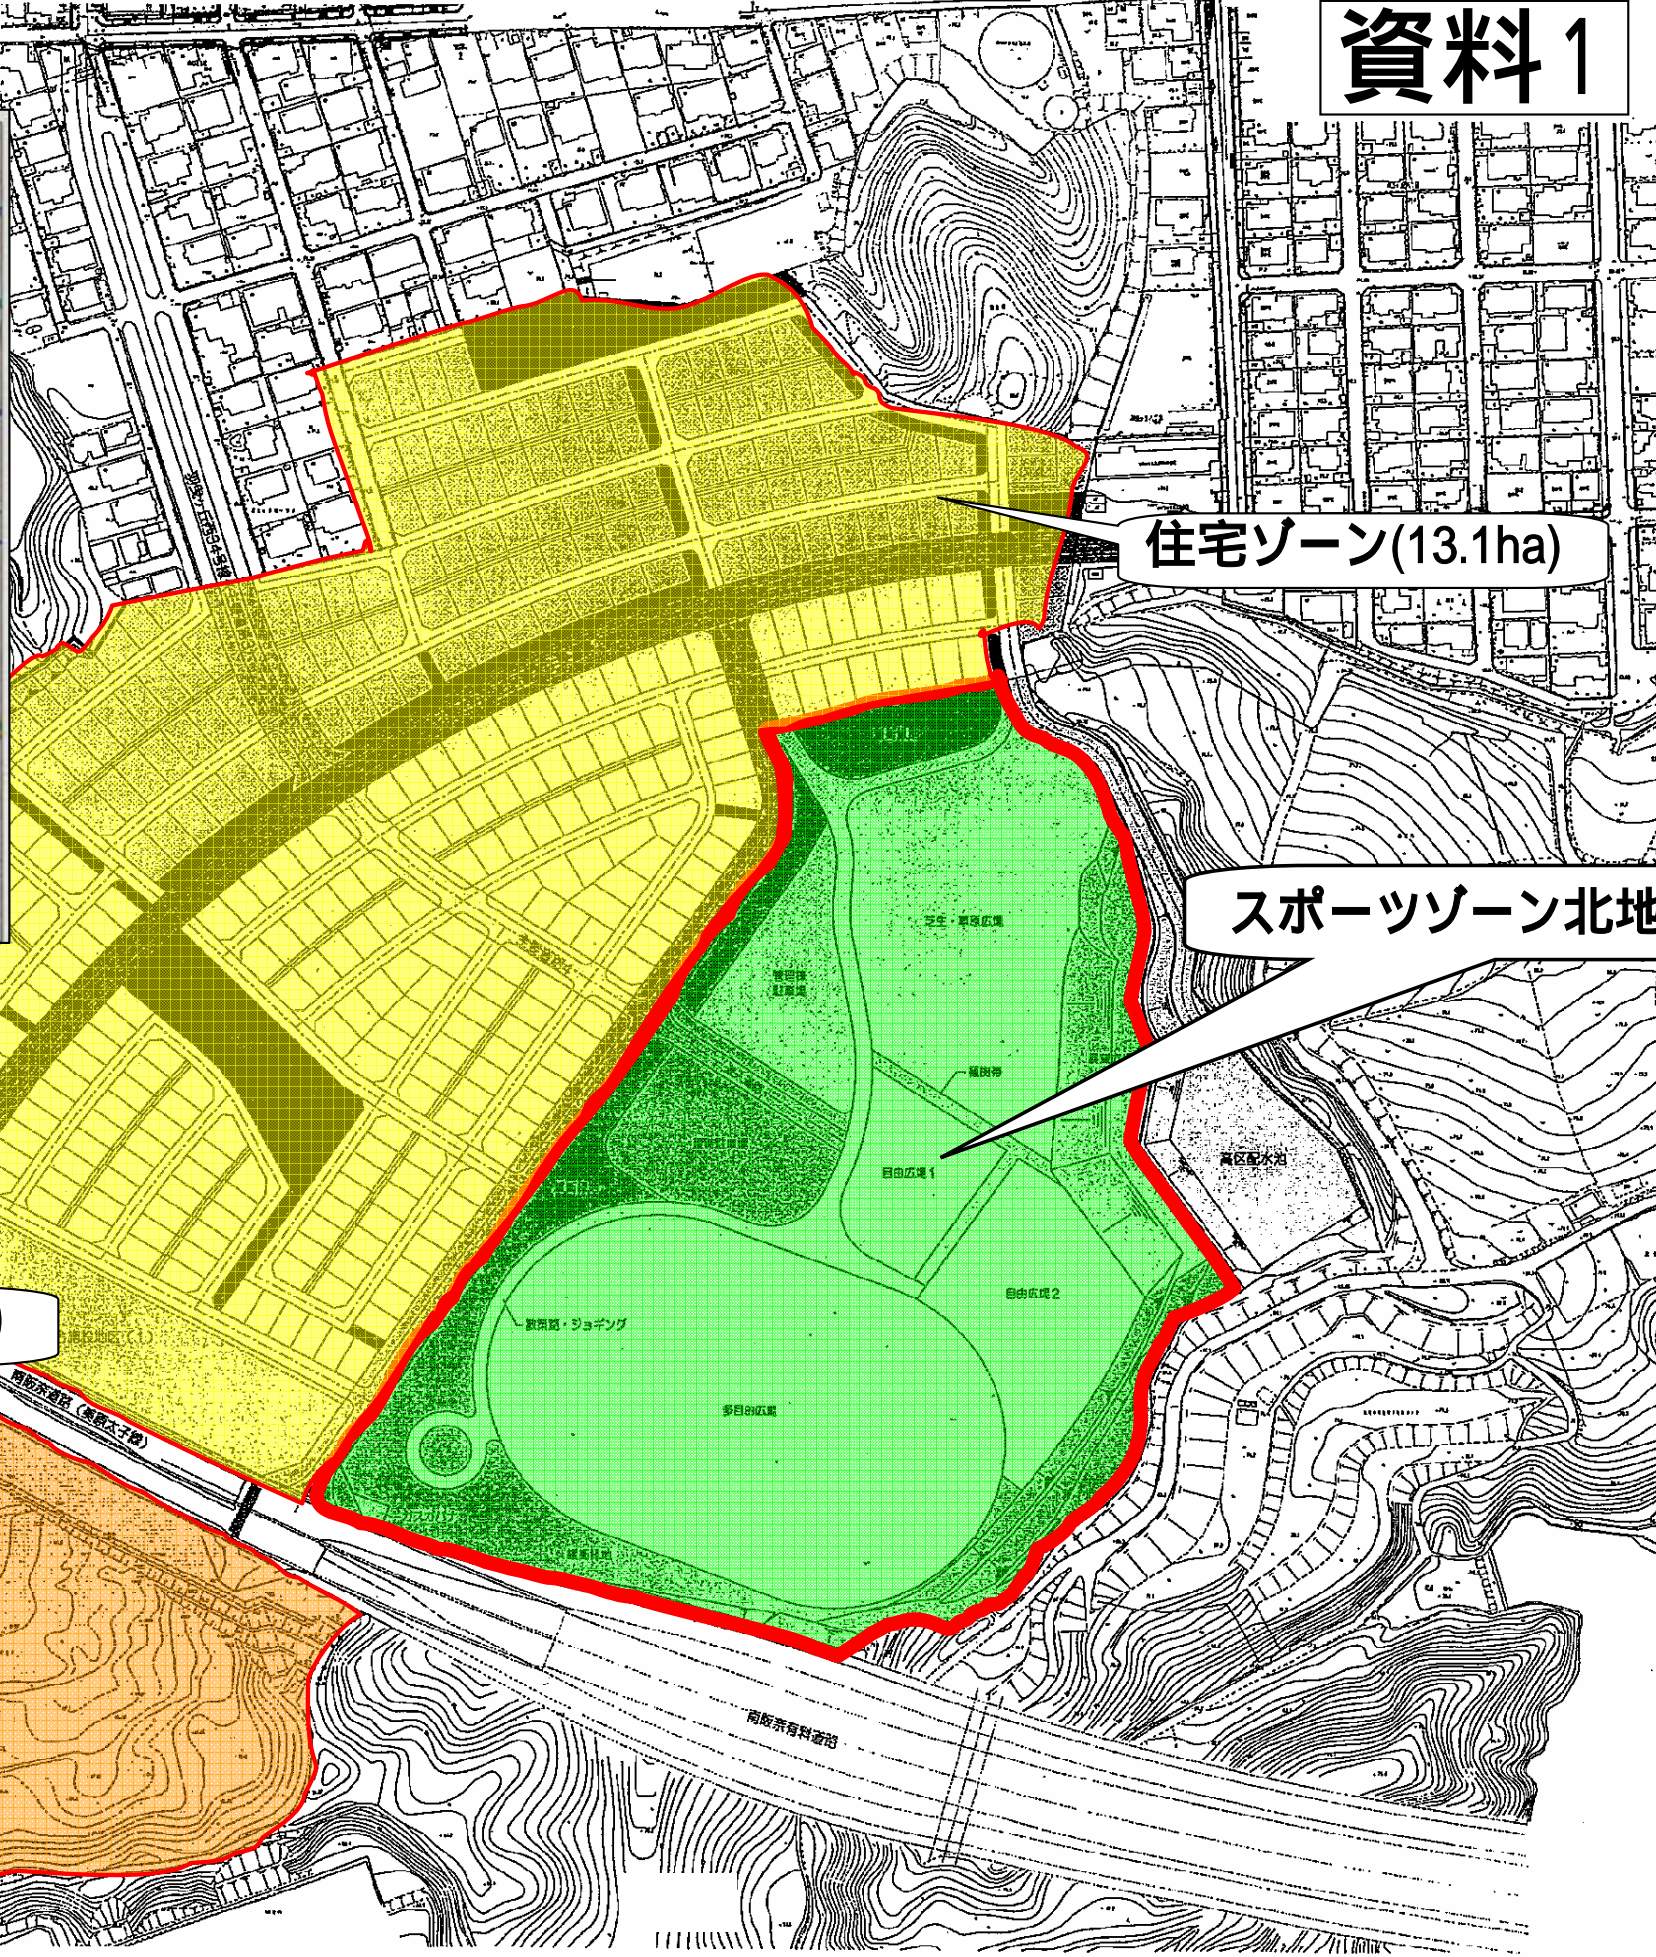

住宅ゾーン(13.1ha)

スポーツゾーン北地区(6.5ha)

スポーツゾーン南地区(4.0ha)



