



事業箇所図

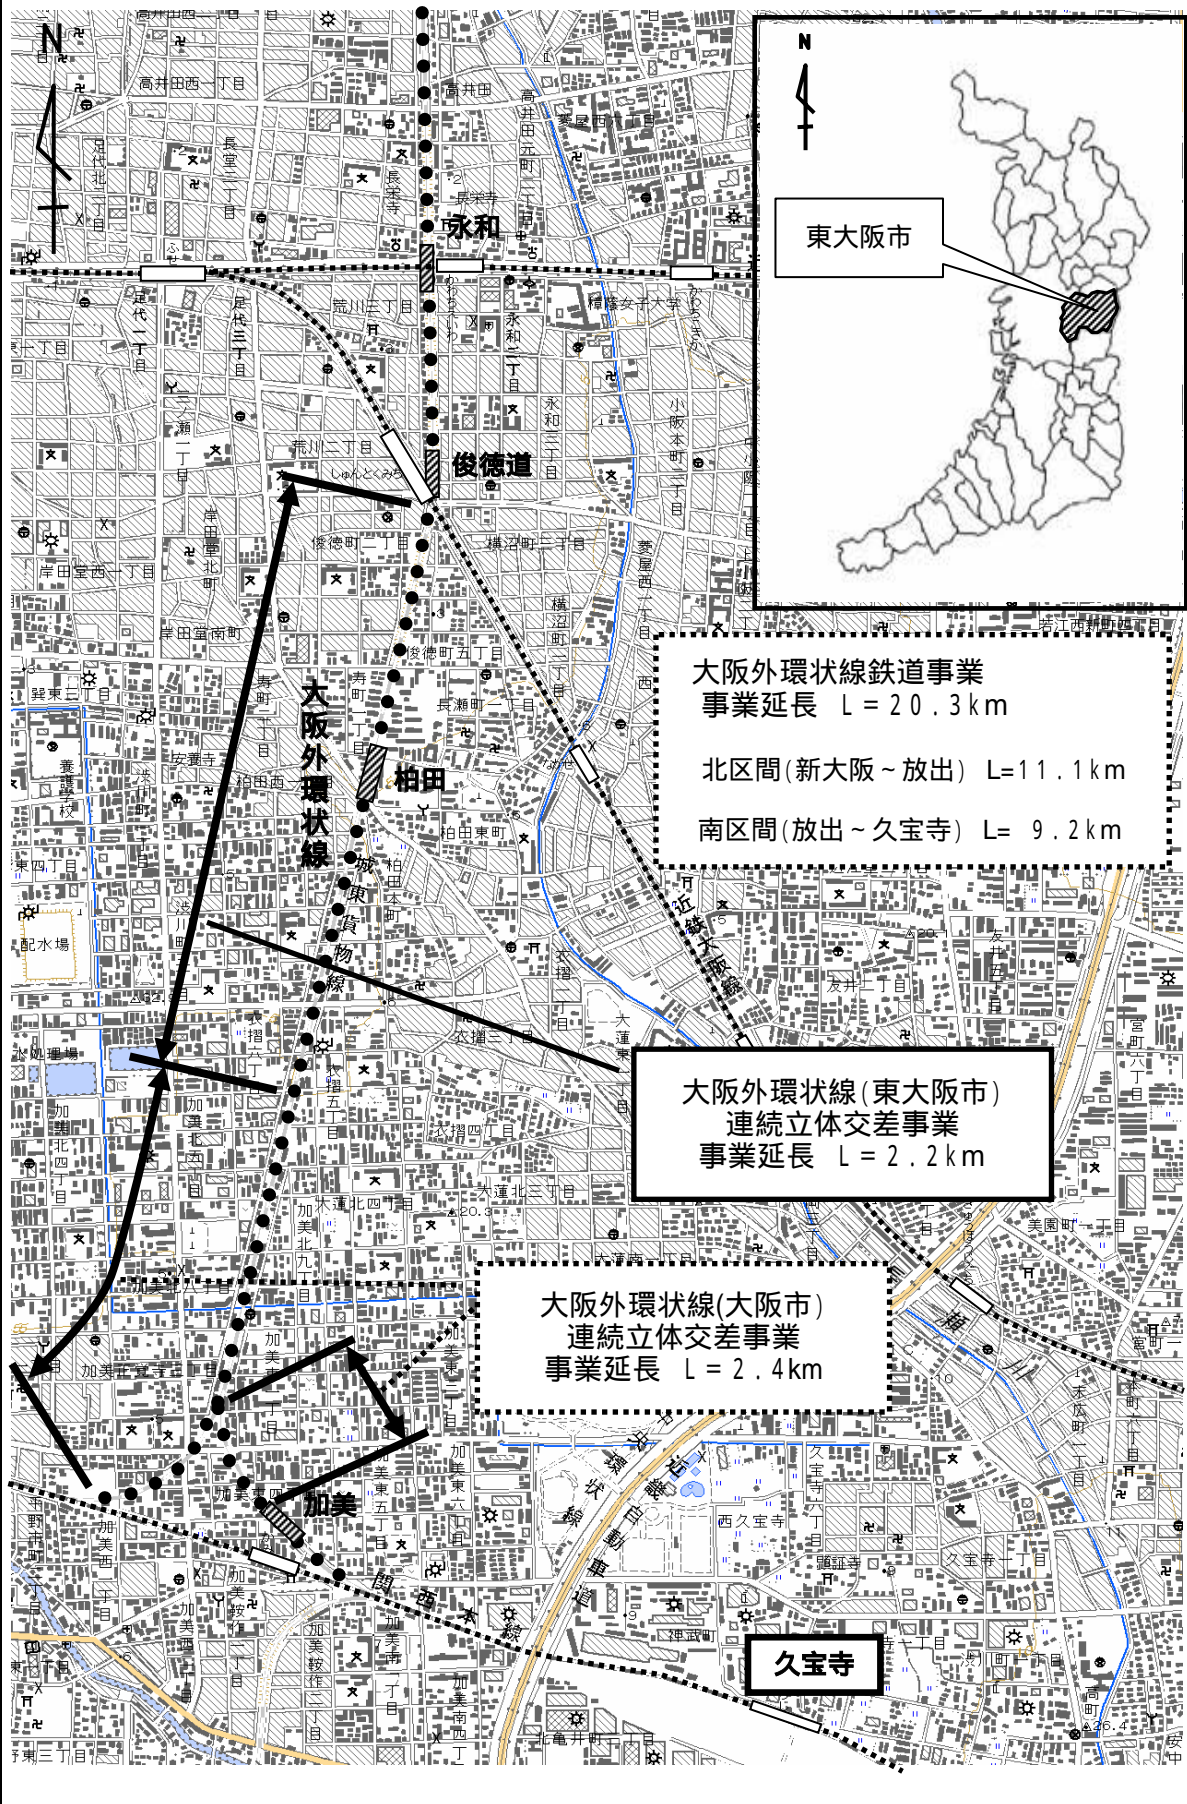

平面図

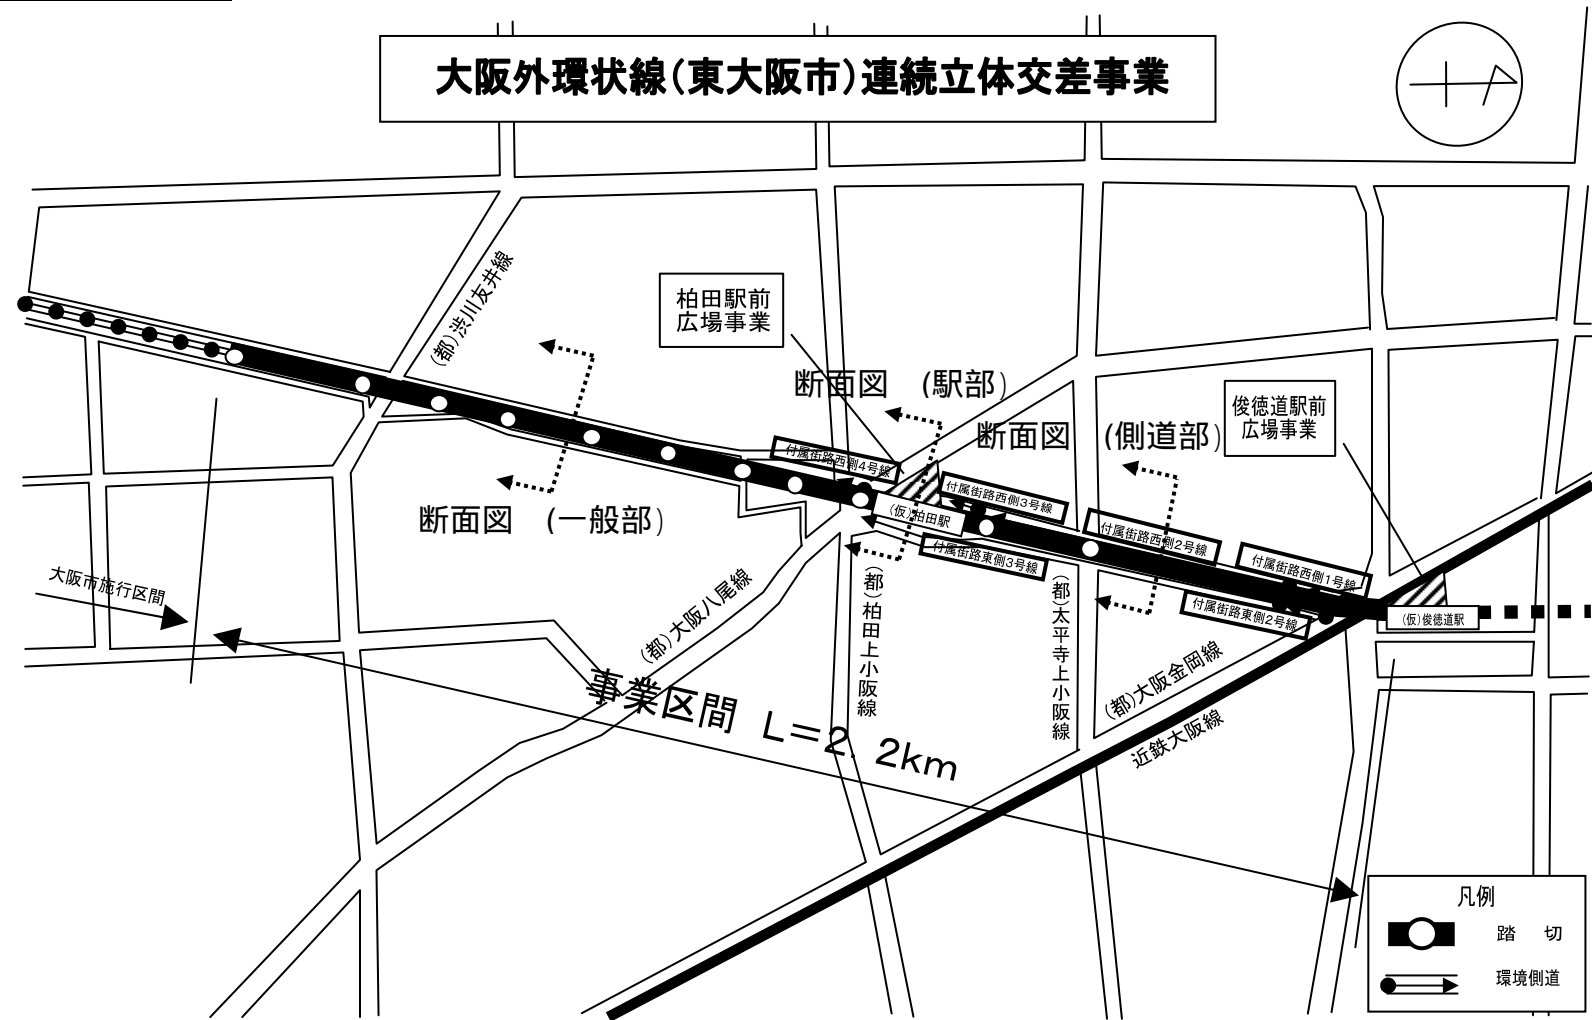

断面図

断面図 (側道部)

断面図 (一般部)

断面図 (駅部)
《仮称》柏田駅

