


付 近 見 取 図

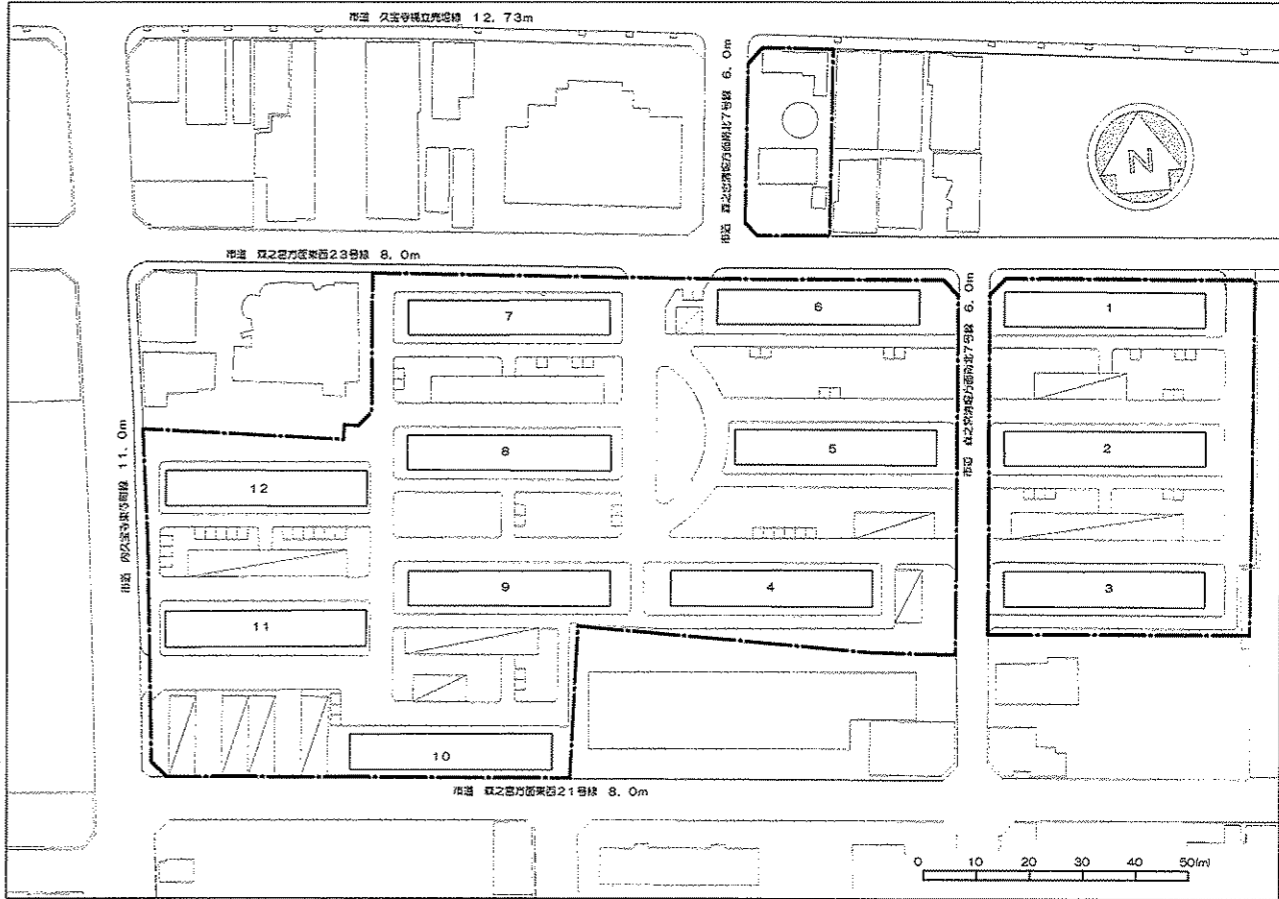

現 況 図

市道 久宝寺橋立売堀線 12.73m





市道 森之宮清堀方面南北7号線 6.0m

市道 森之宮方面東西23号線 8.0m


市道 内久宝寺東寺町線 11.0m

市道 森之宮清堀方面南北7号線 6.0m

市道 森之宮方面東西21号線 8.0m

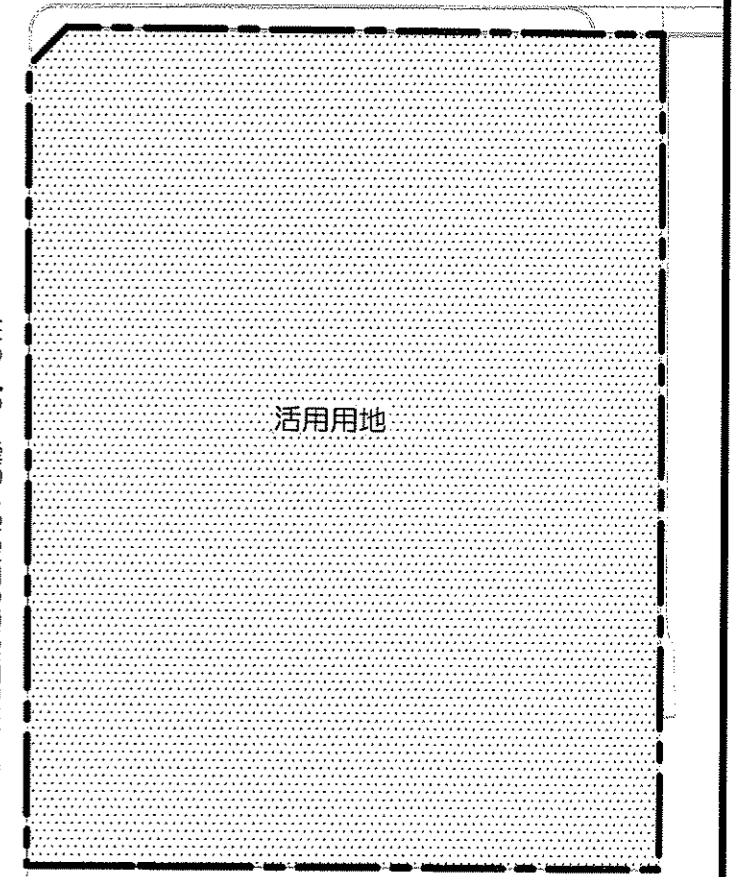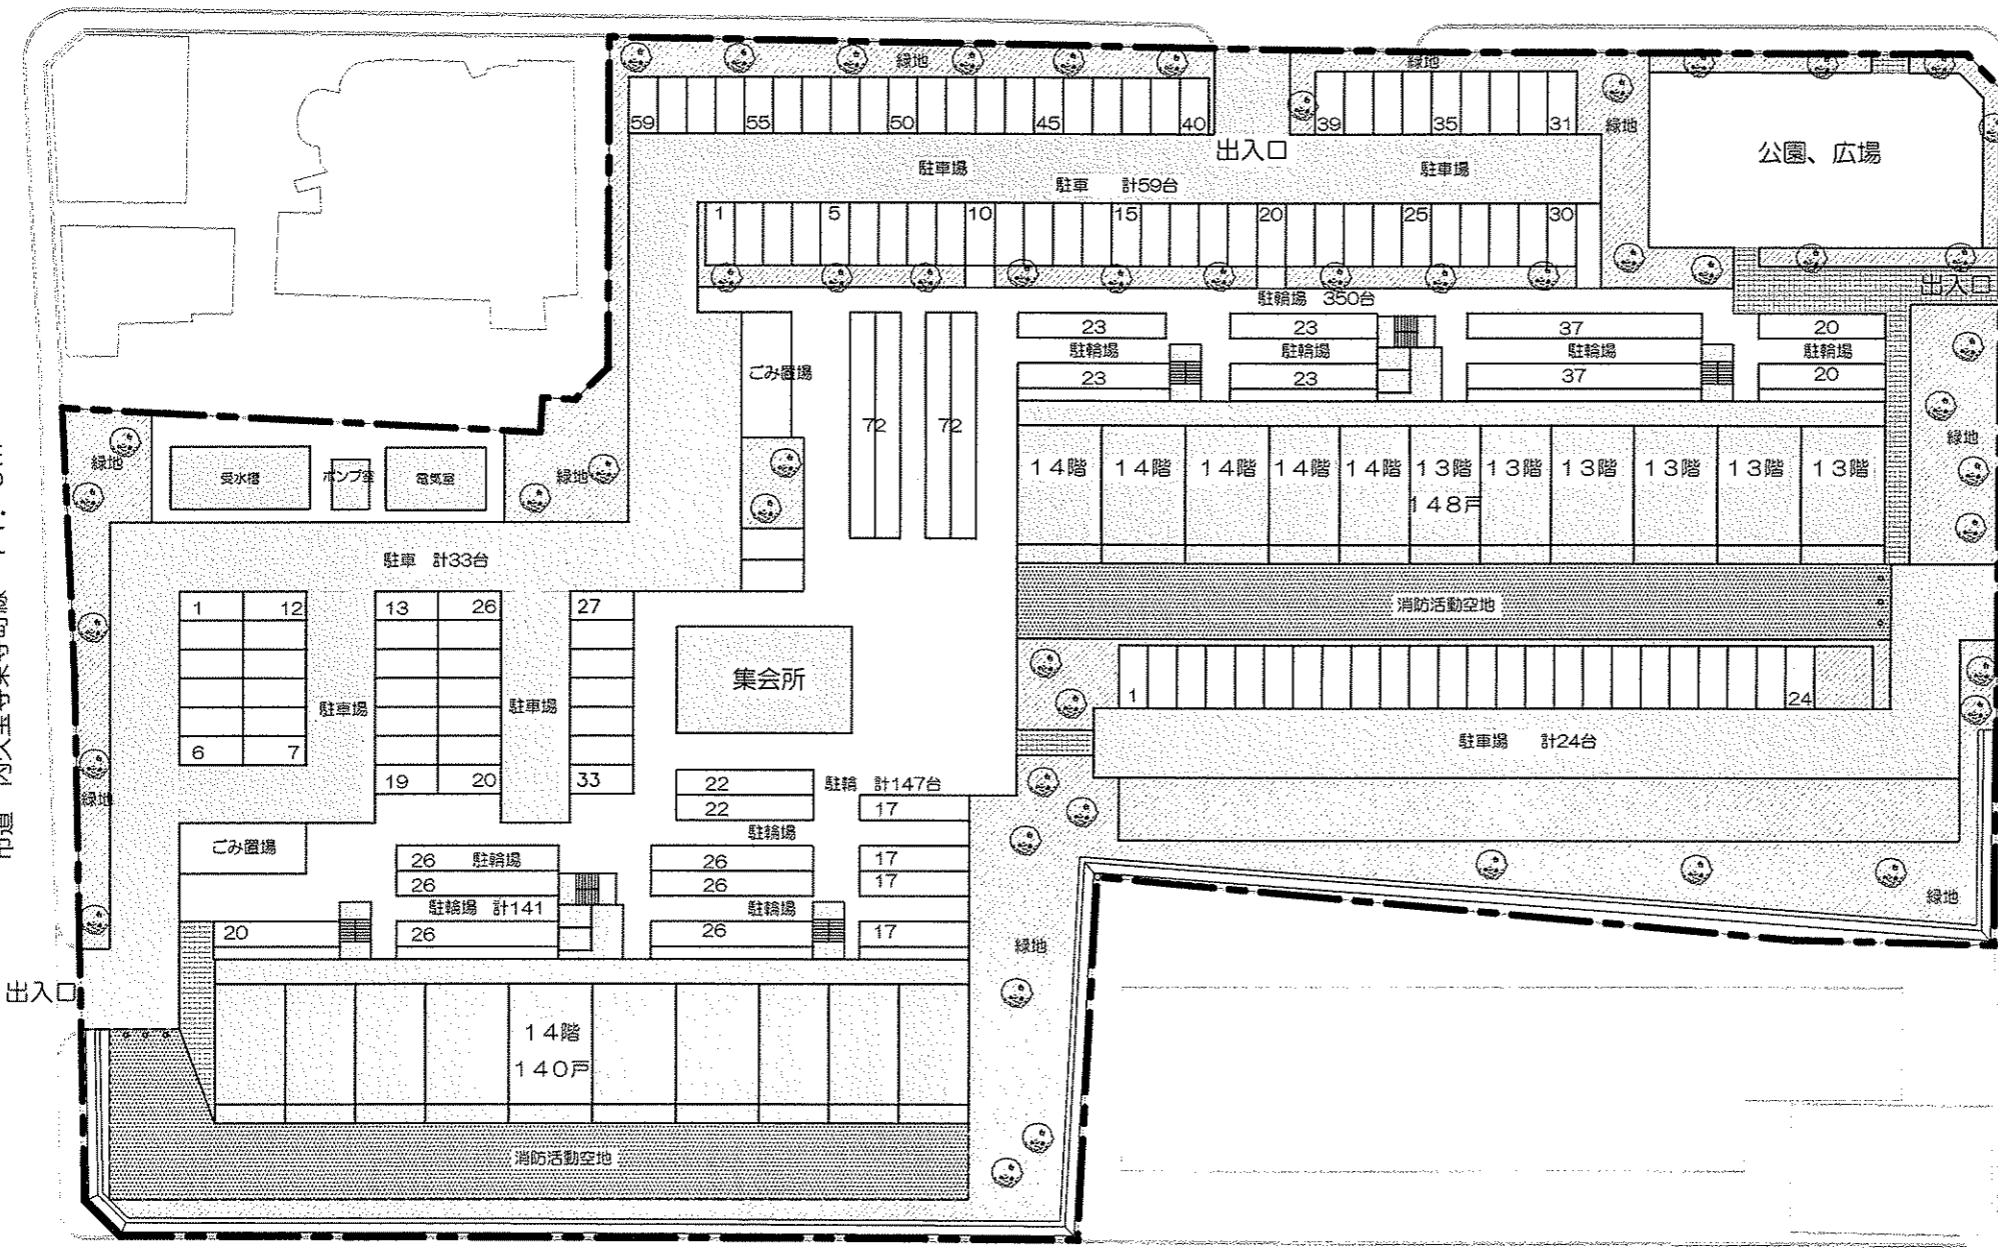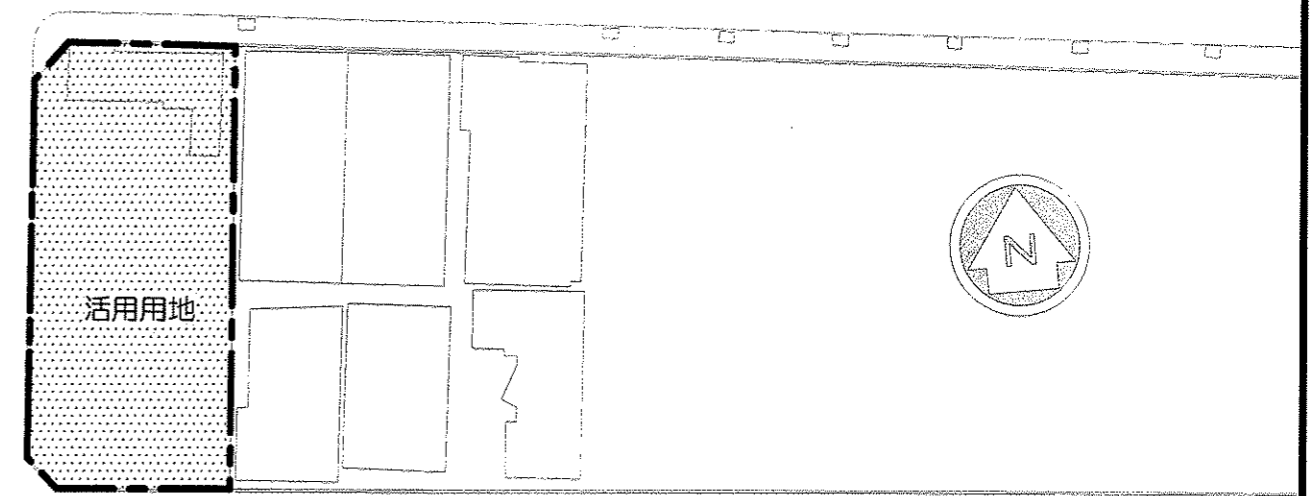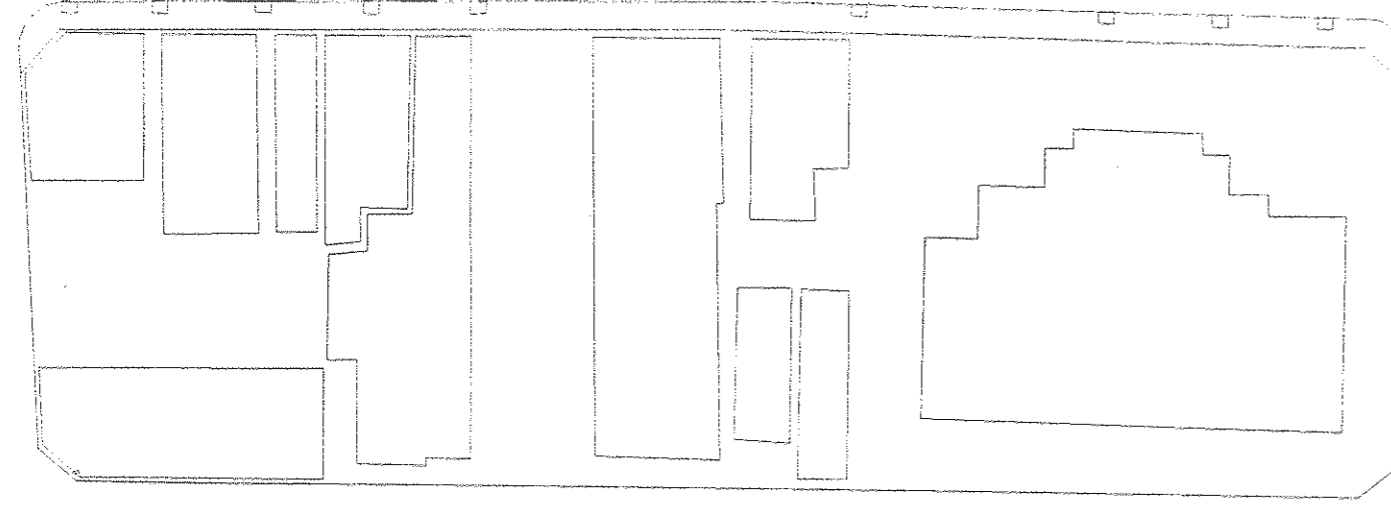

計画図

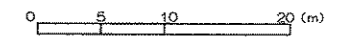

上町住宅