



# 府道茨木亀岡線（2工区）概要図

## 事業箇所図

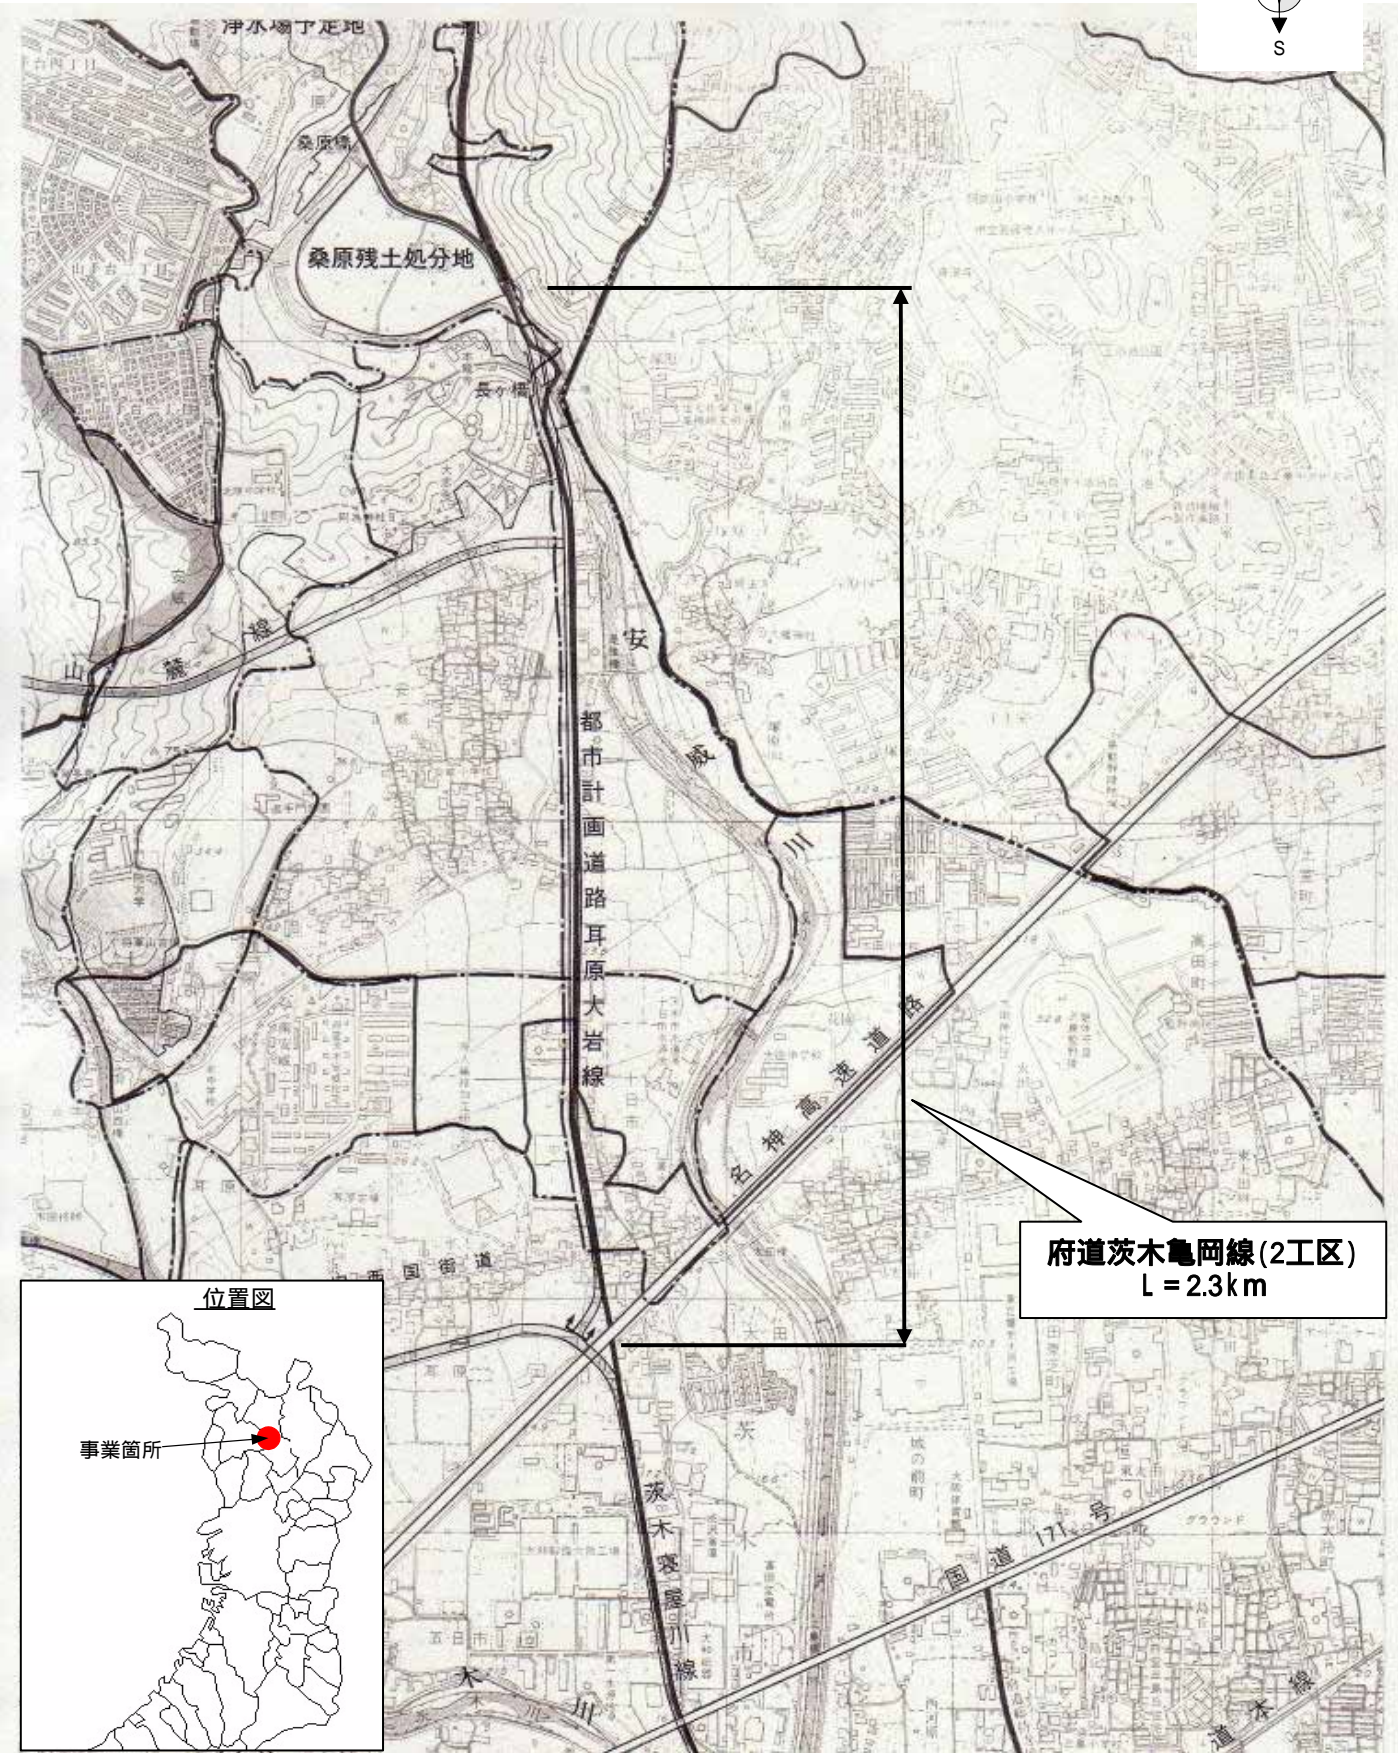

## 平面図

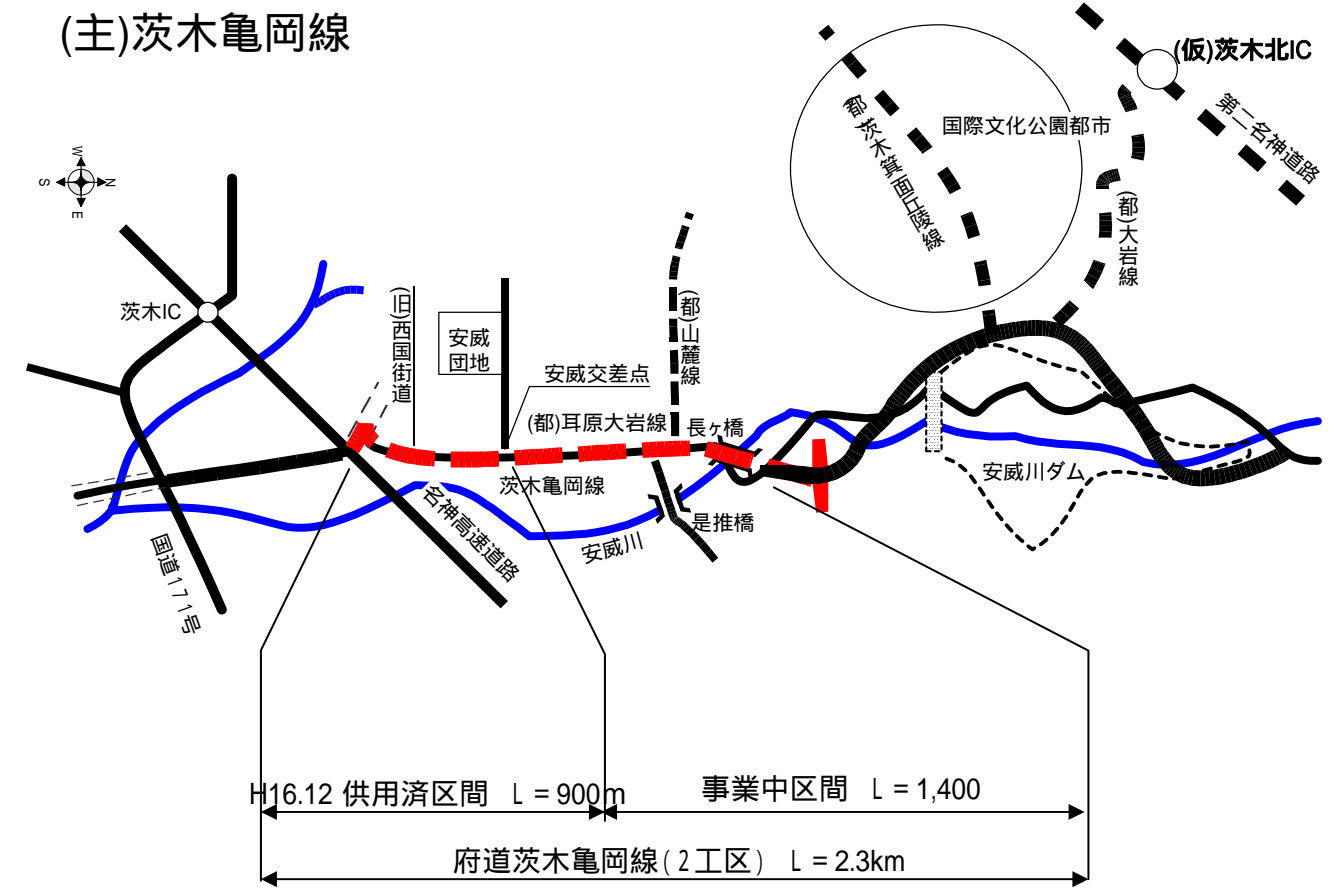

## 標準断面図

