



一般国道170号（高槻東道路） 概要図

事業箇所図

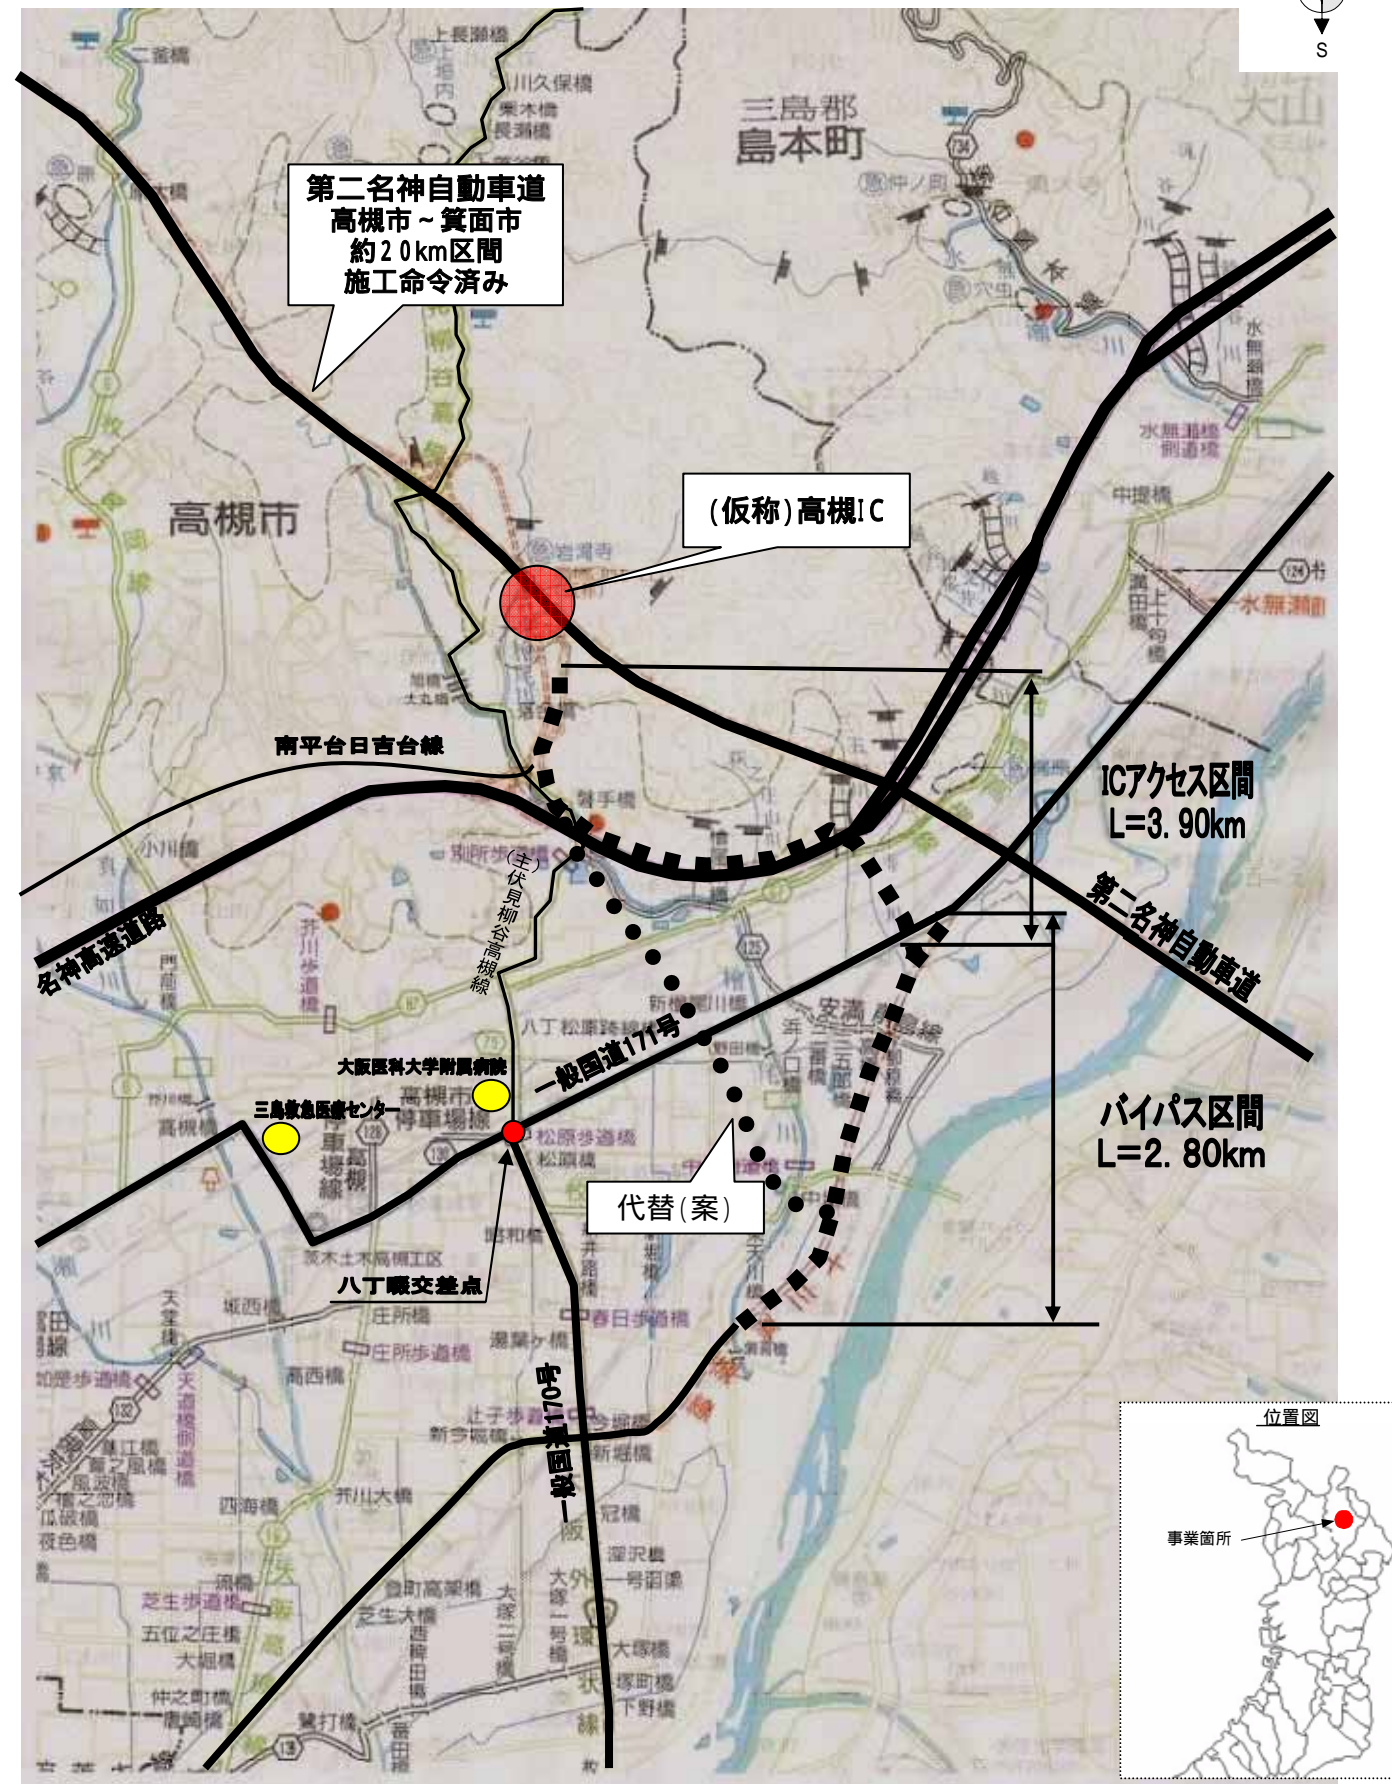

平面図

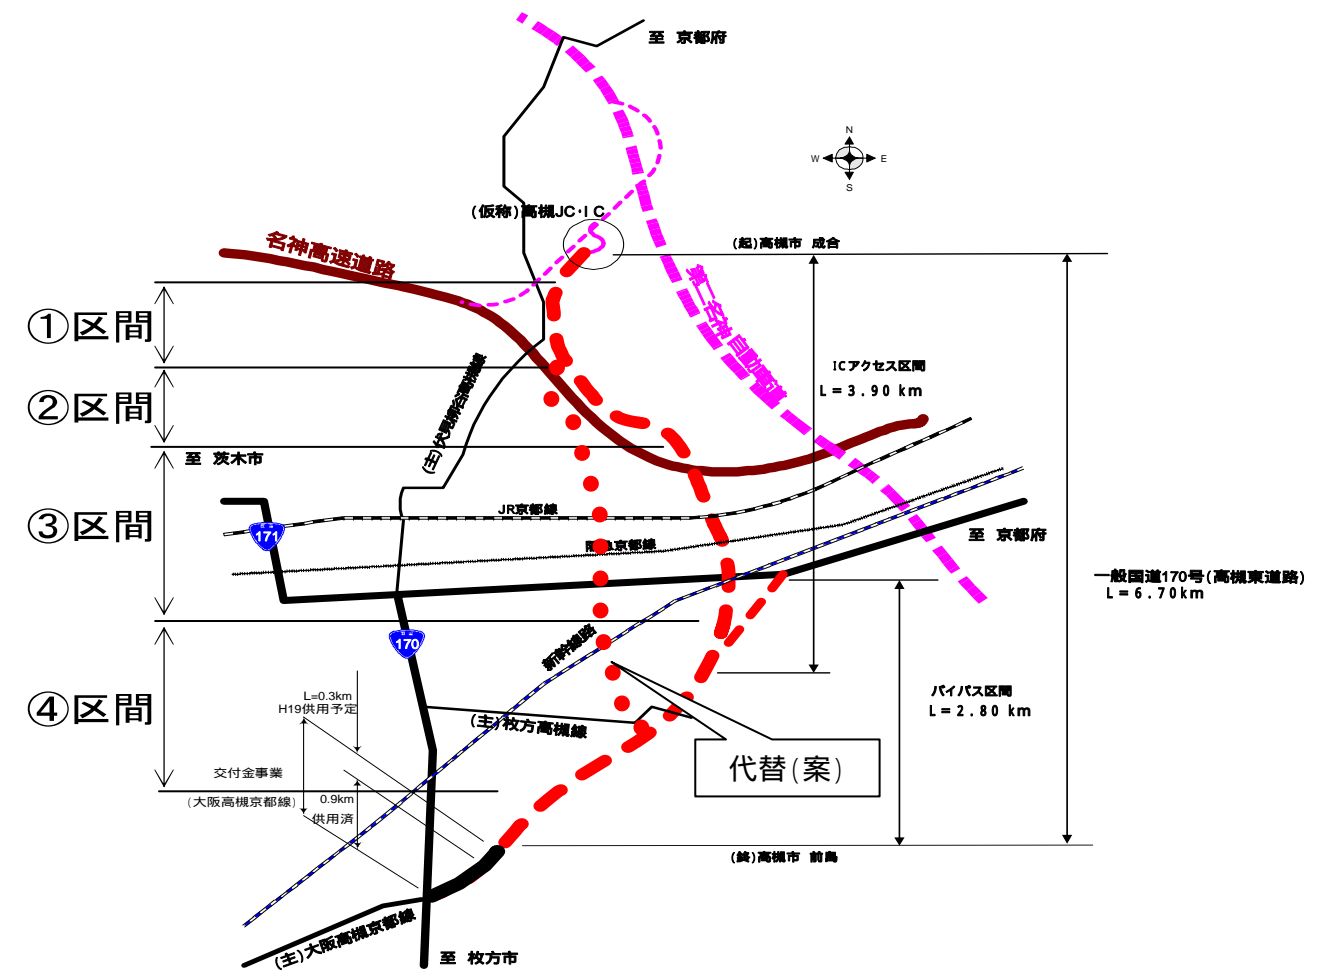

標準断面図

