



一般府道豊能池田線（伏尾バイパス）概要図

事業箇所図

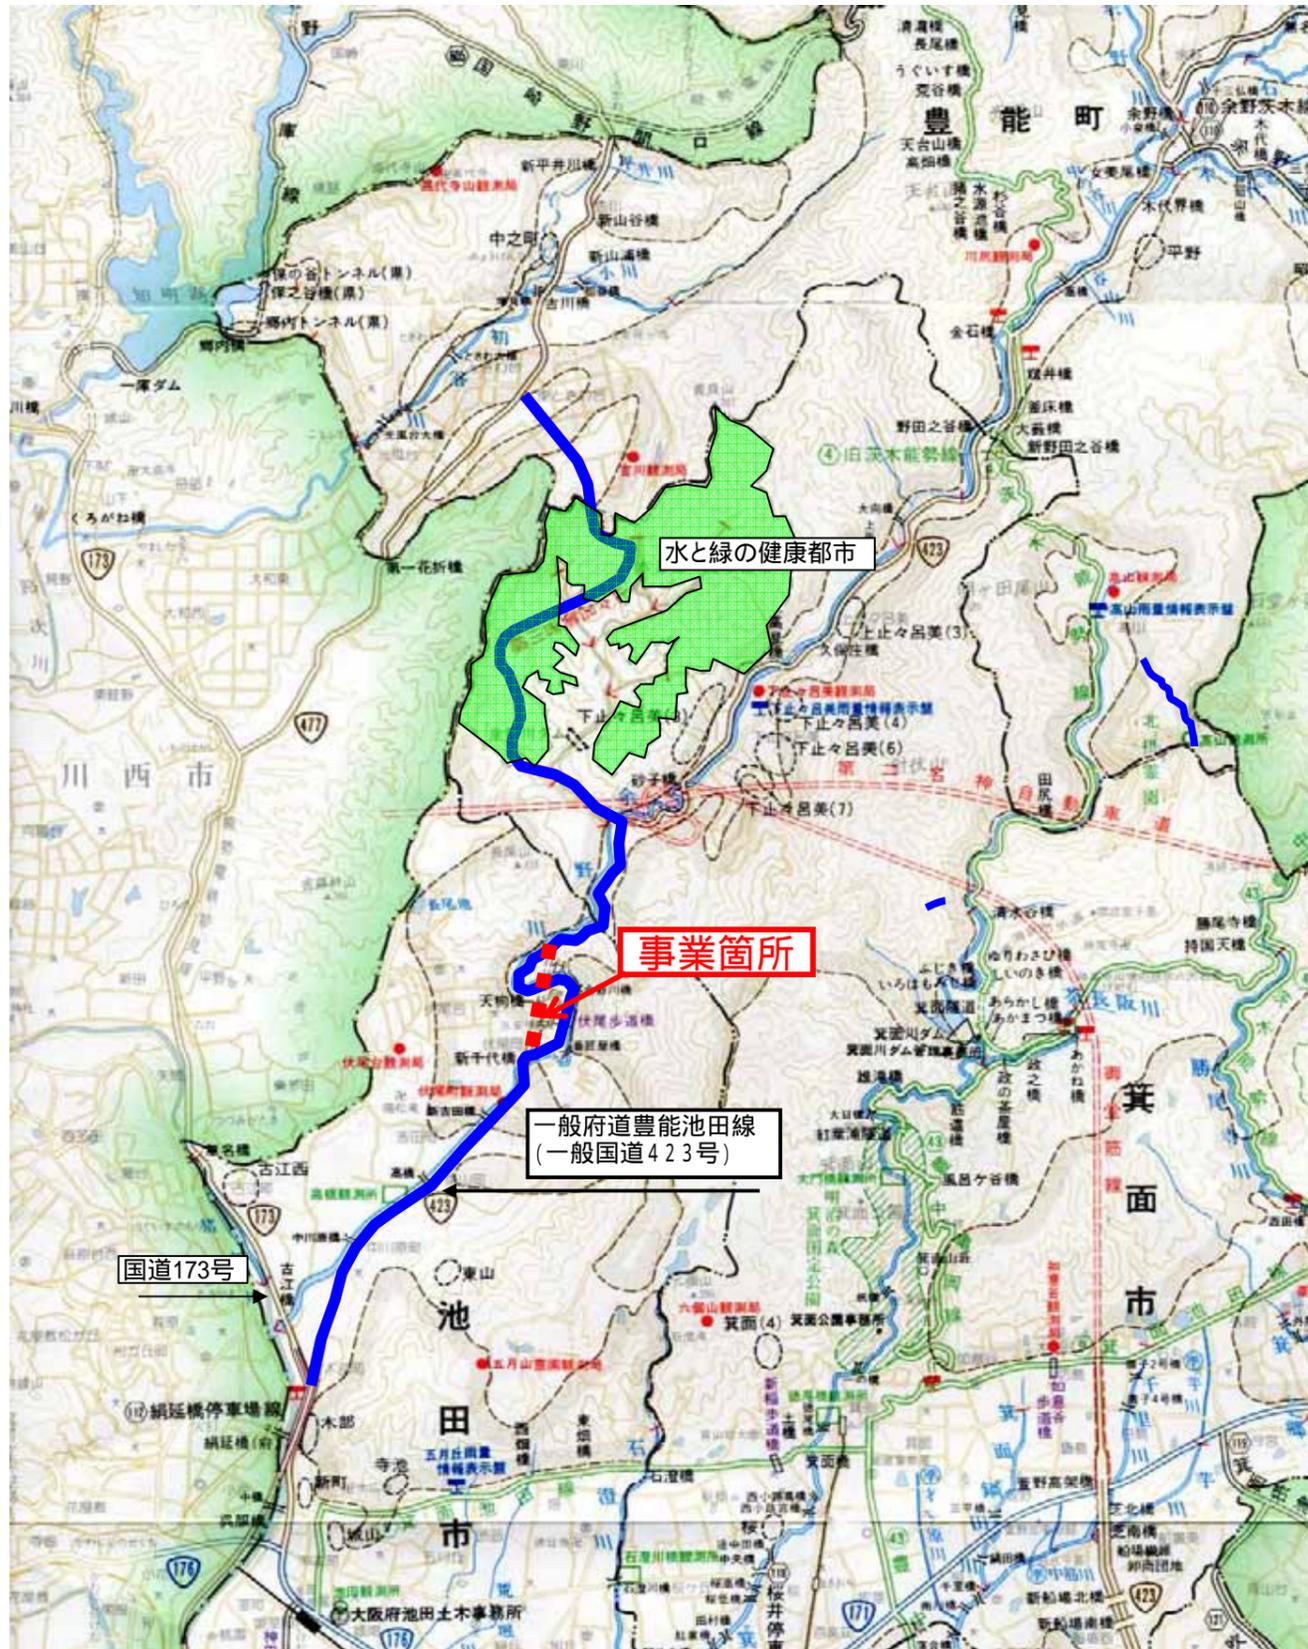


平面図

一般府道豊能池田線 道路改良事業（伏尾バイパス）

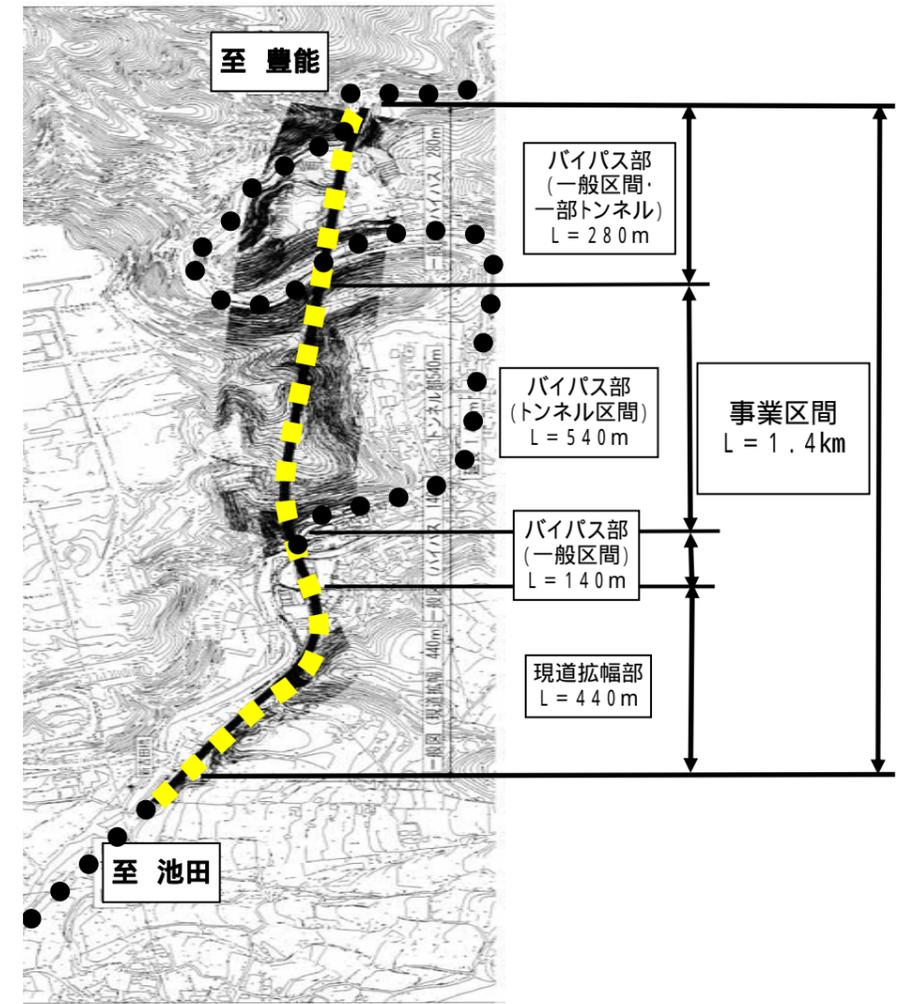

標準断面図

標準断面図 一般図（現道拡幅）

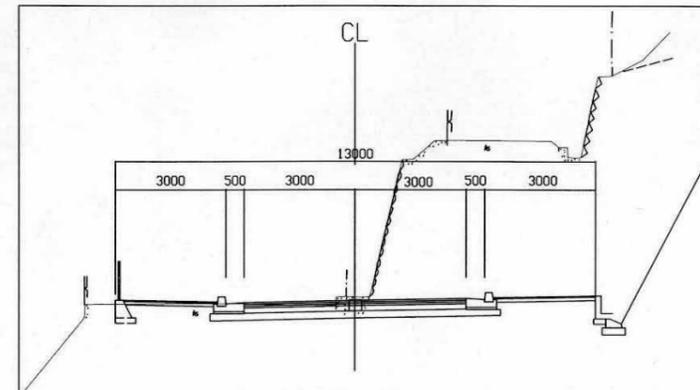

標準断面図 トンネル部

