



計画図（平成4年策定）

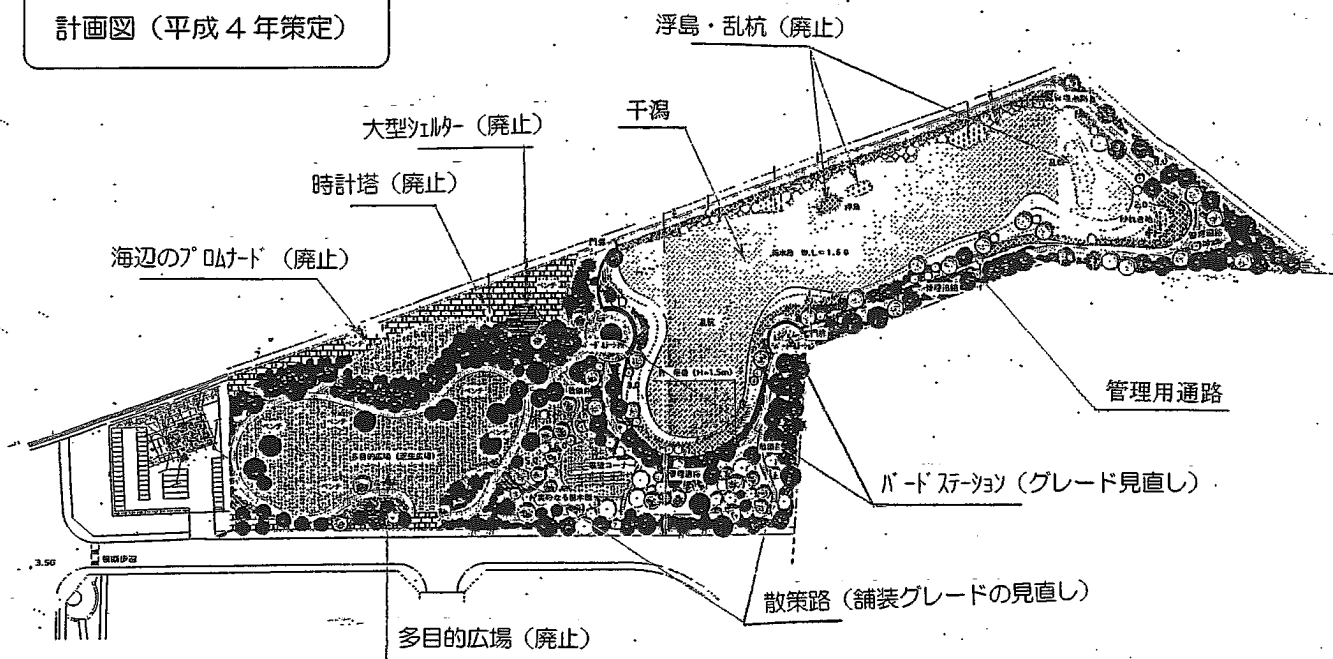

計画図（見直し後）

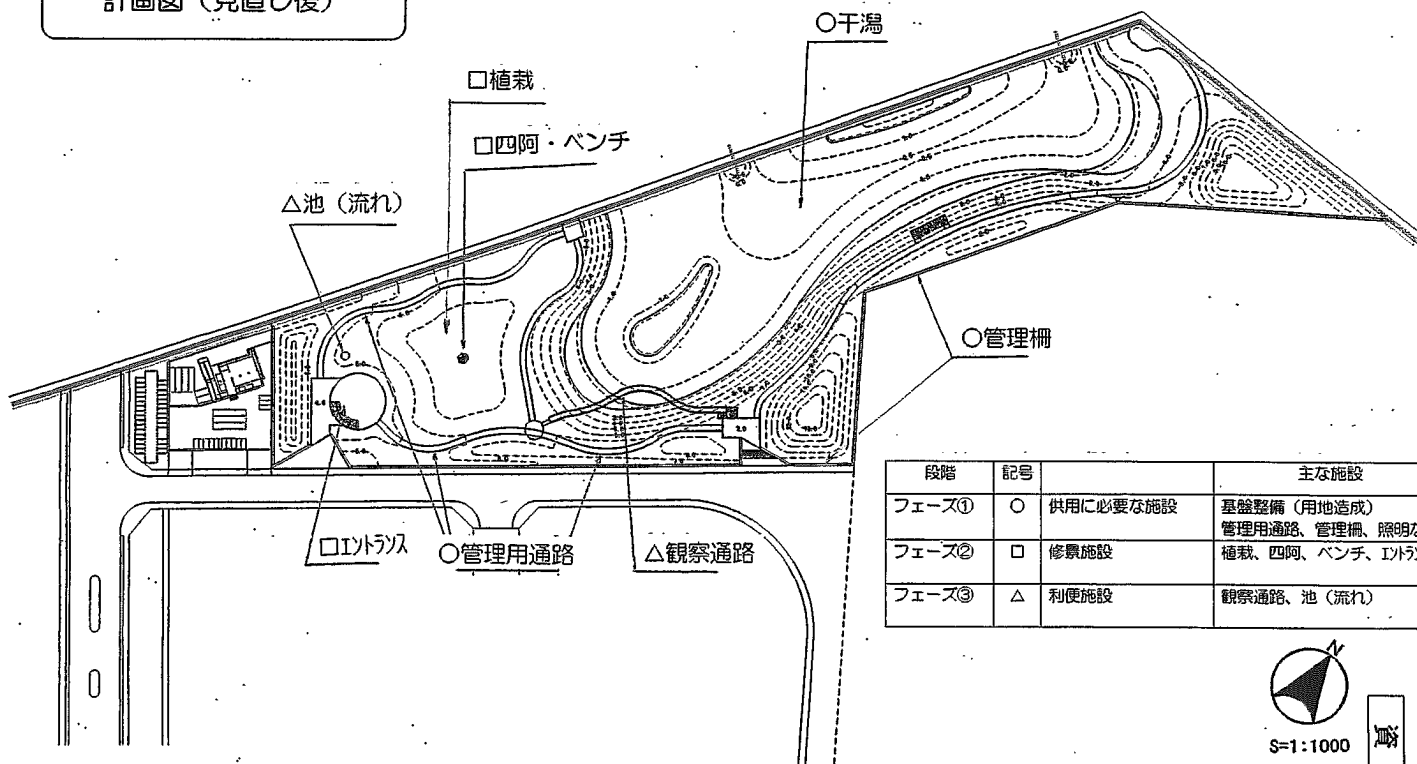

段階	記号	主な施設
フェーズ①	○	供用に必要な施設 基盤整備（用地造成） 管理用通路、管理柵、照明など
フェーズ②	□	修景施設 植栽、四阿、ベンチ、イストラ
フェーズ③	△	利便施設 観察通路、池（流れ）



S=1:1000



資料-A