



平成25年度 再々評価 (都市計画道路 十三高槻線(正雀工区)街路事業)


事業箇所図

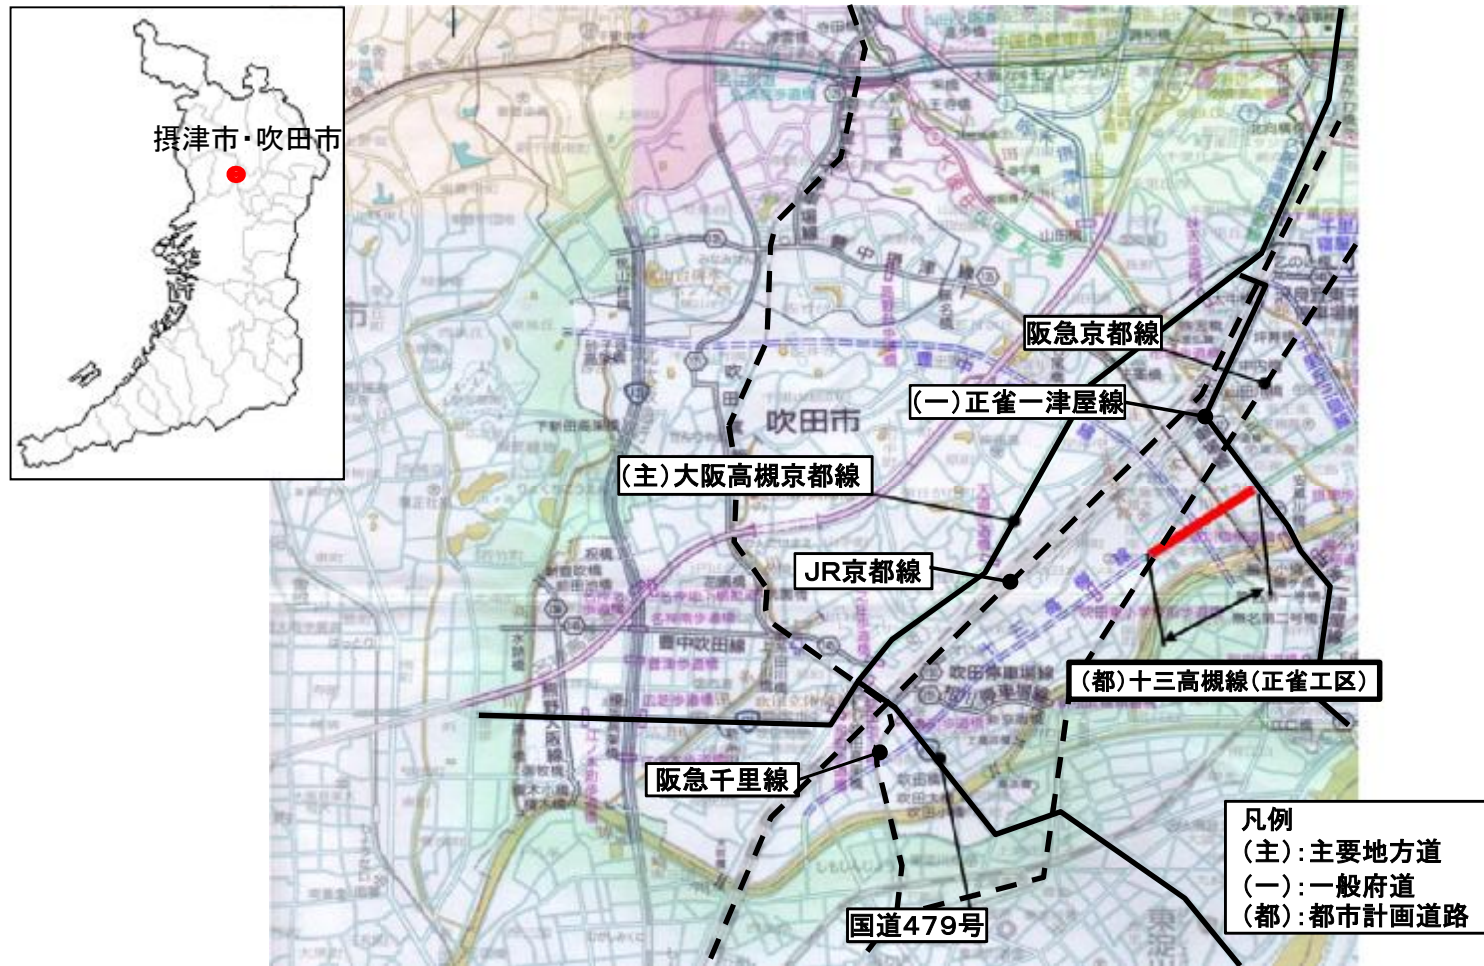

平面図

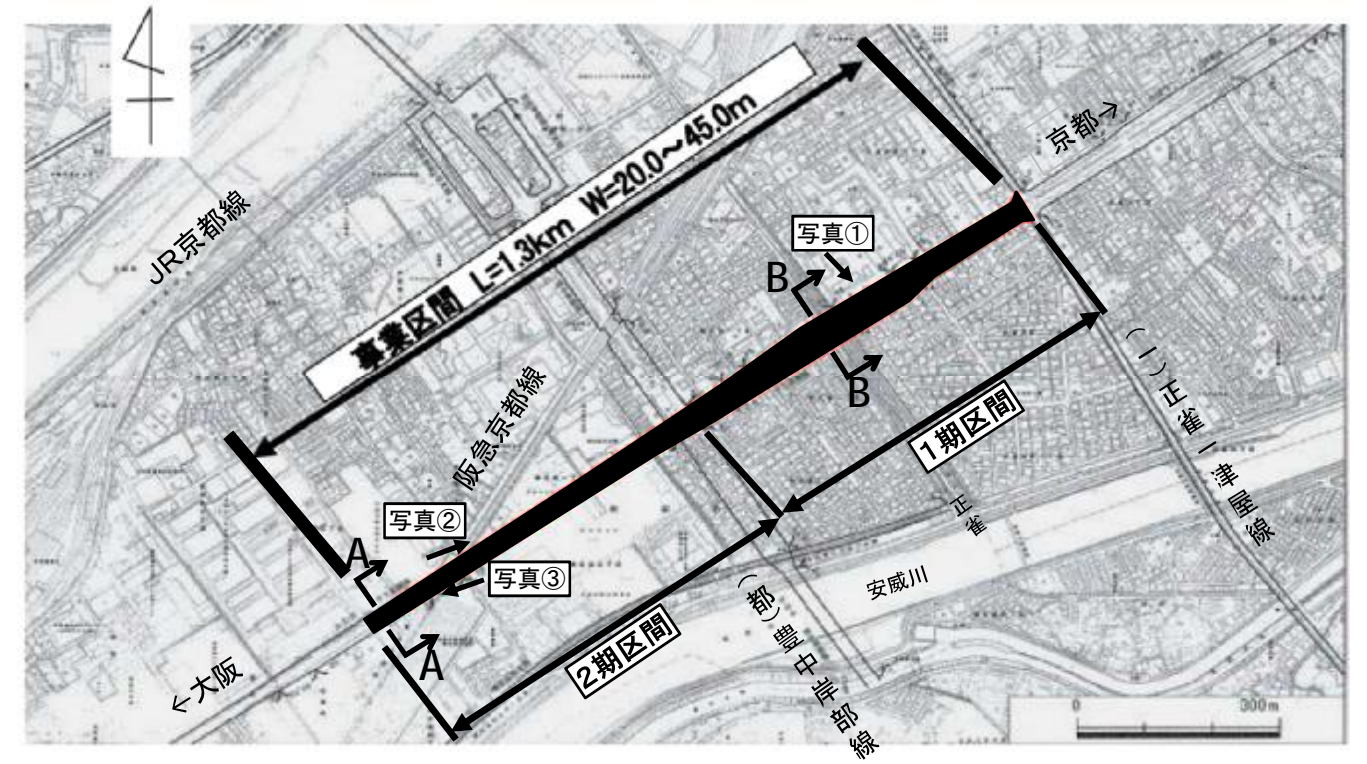

標準断面図

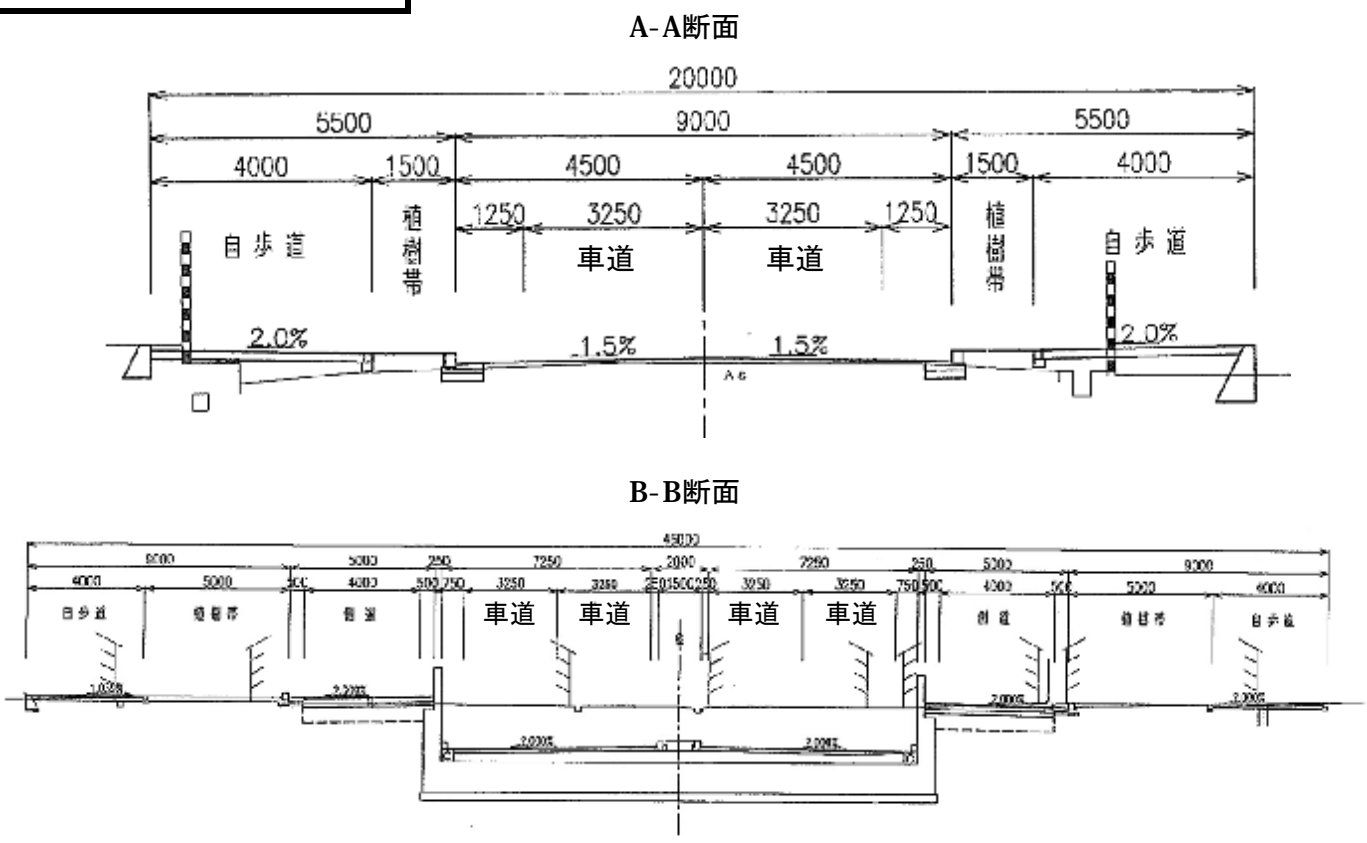

現況写真

