


平成27年度 事前評価 (城東②待機宿舎建替整備事業)

事業箇所図



平面図

(現待機宿舎)

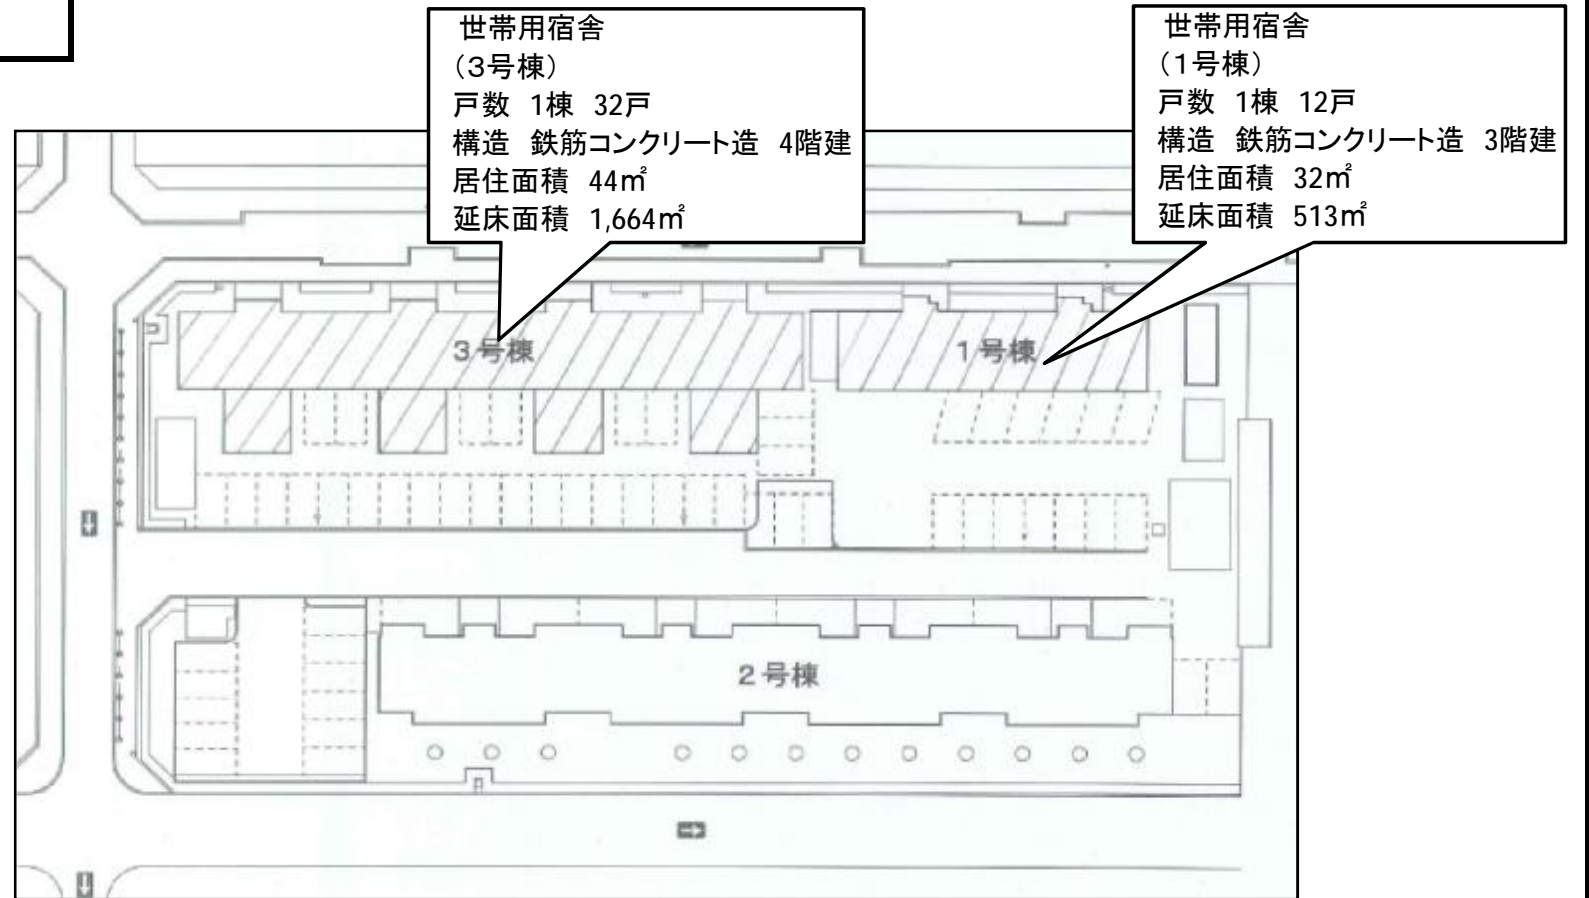

(新待機宿舎)

