


平成27年度 事前評価 (一般府道 長尾八幡線(都市計画道路 内里高野道線) 道路改良事業)

事業位置図

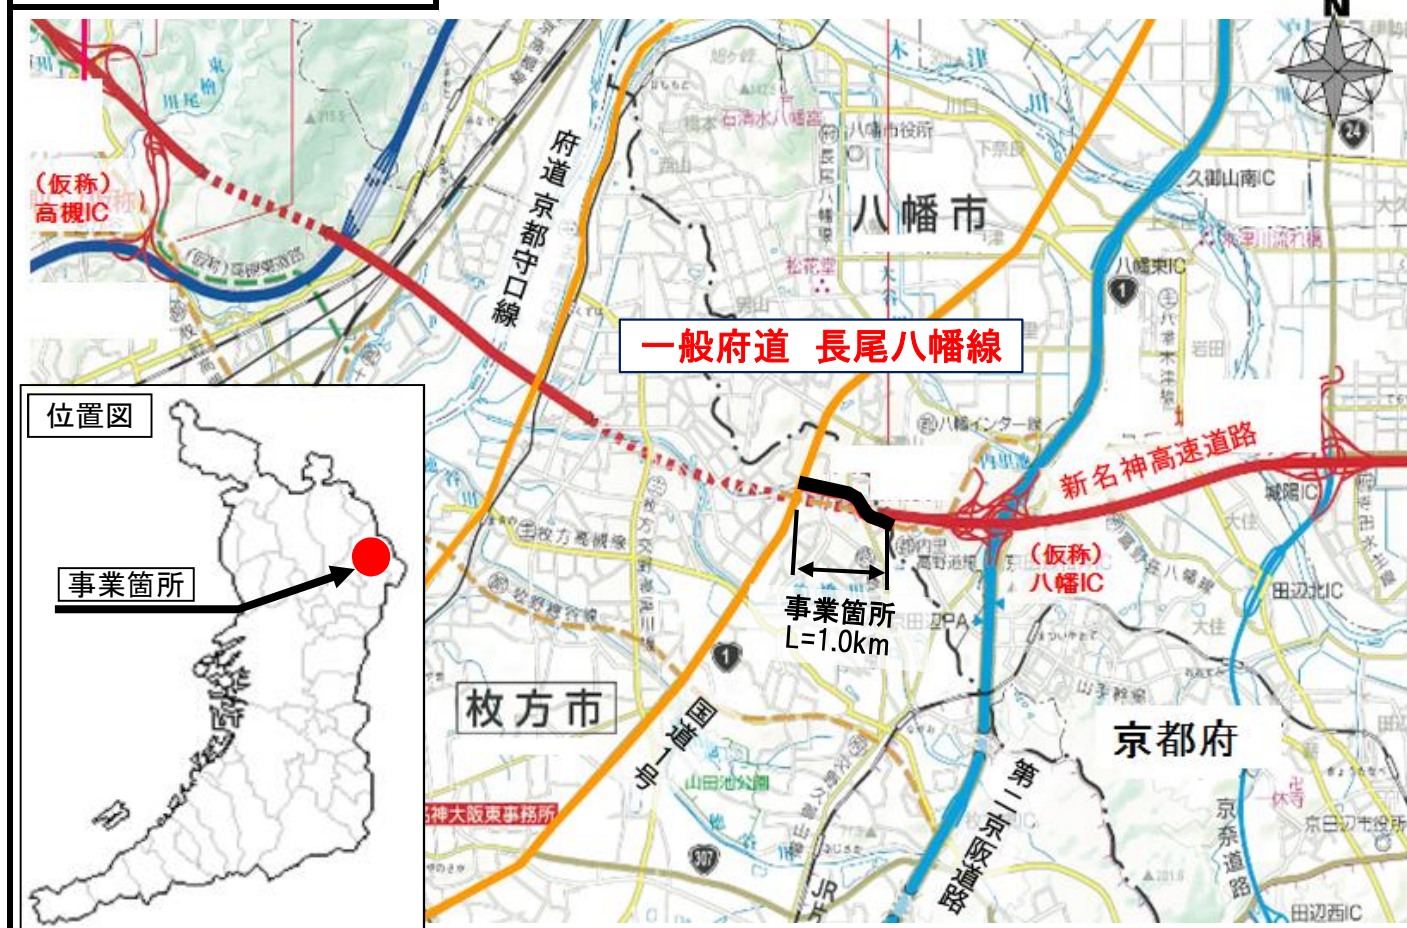

平面図



現況写真

現道拡幅部



写真①


新設部



写真②

標準断面図

整備前(現道拡幅部)

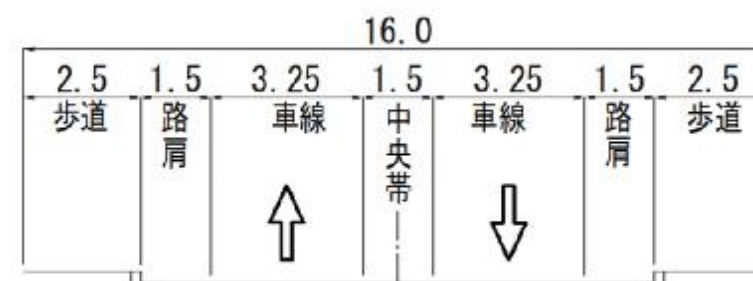

整備後(現道拡幅部・新設部)

