


平成28年度 事前評価 (主要地方道大阪和泉泉南線(都市計画道路大阪岸和田南海線)道路改良事業)

事業箇所図

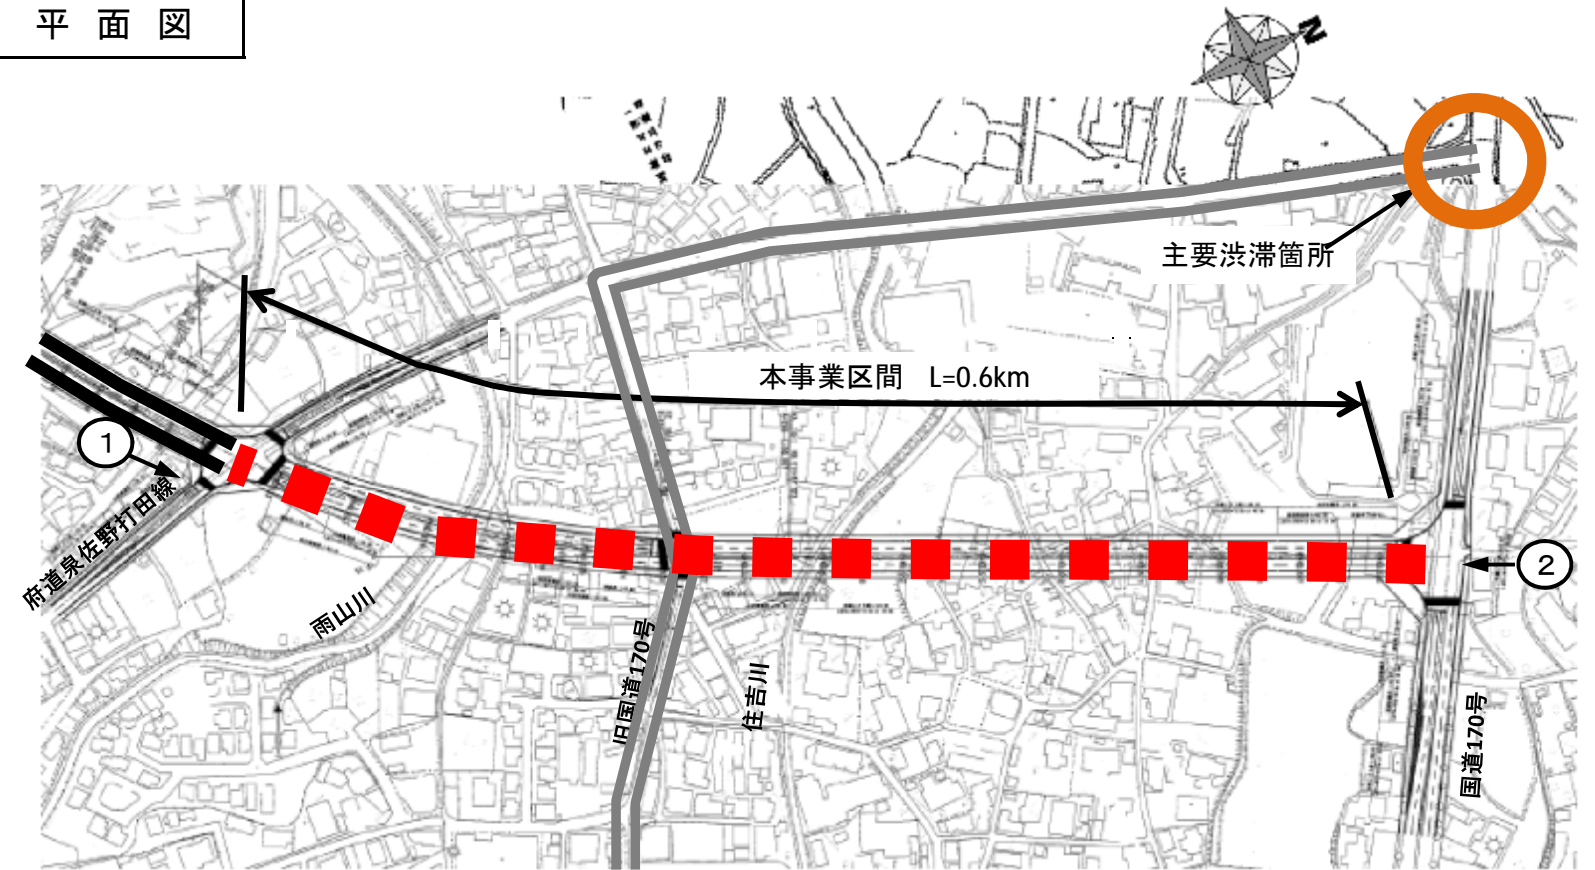

平面図



現況写真



写真①



写真②

標準断面図

