



平成28年度 再評価 (一般国道170号・高槻東道路 道路改良事業)

事業箇所図

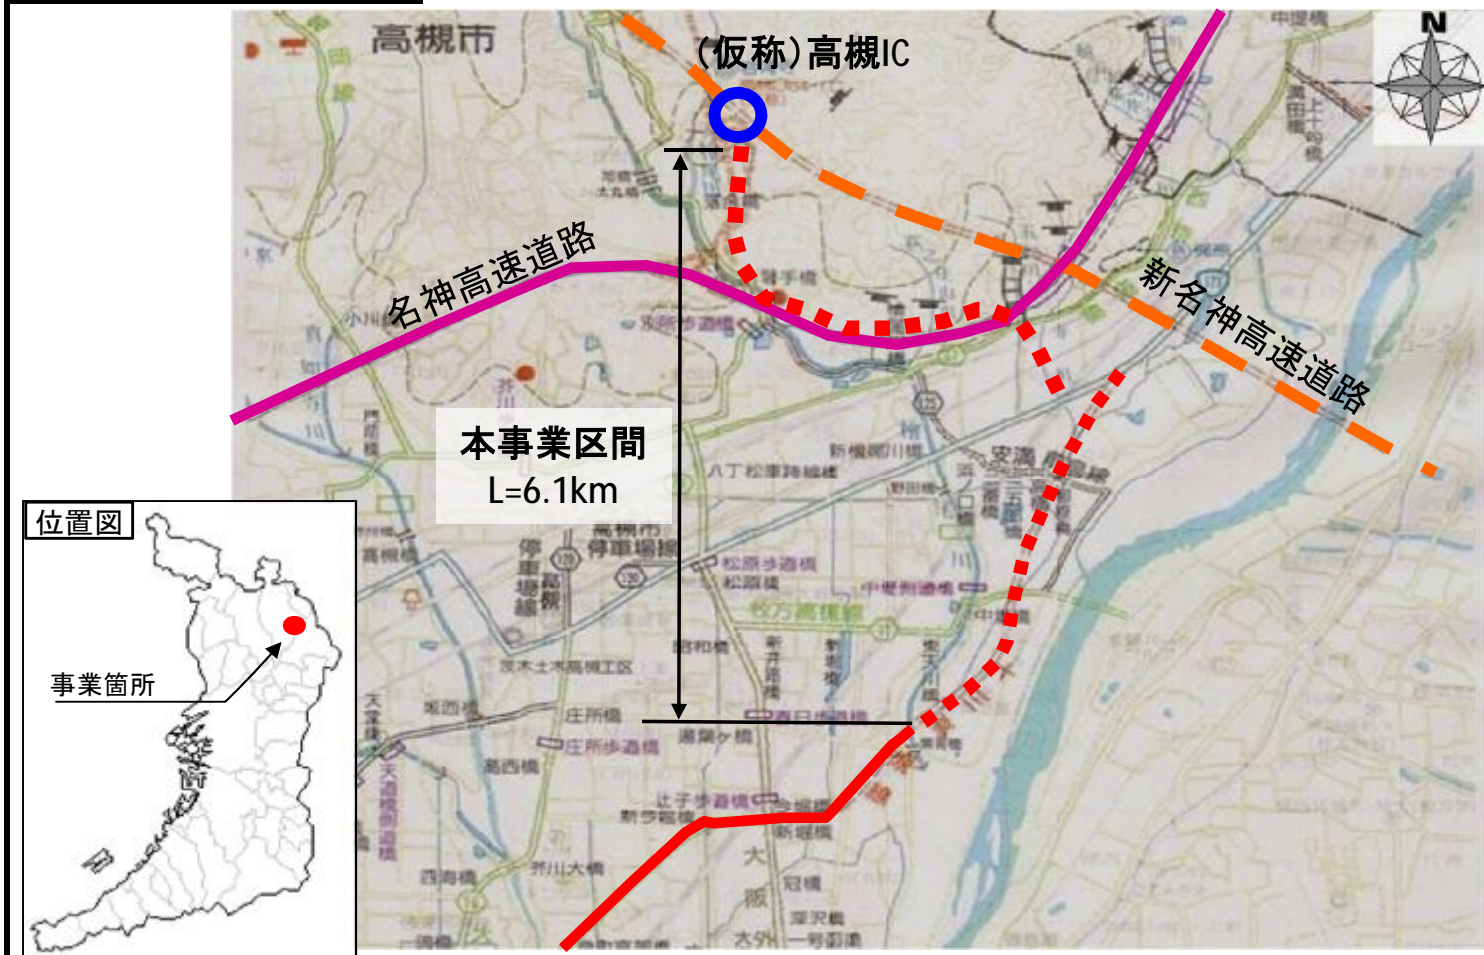

平面図

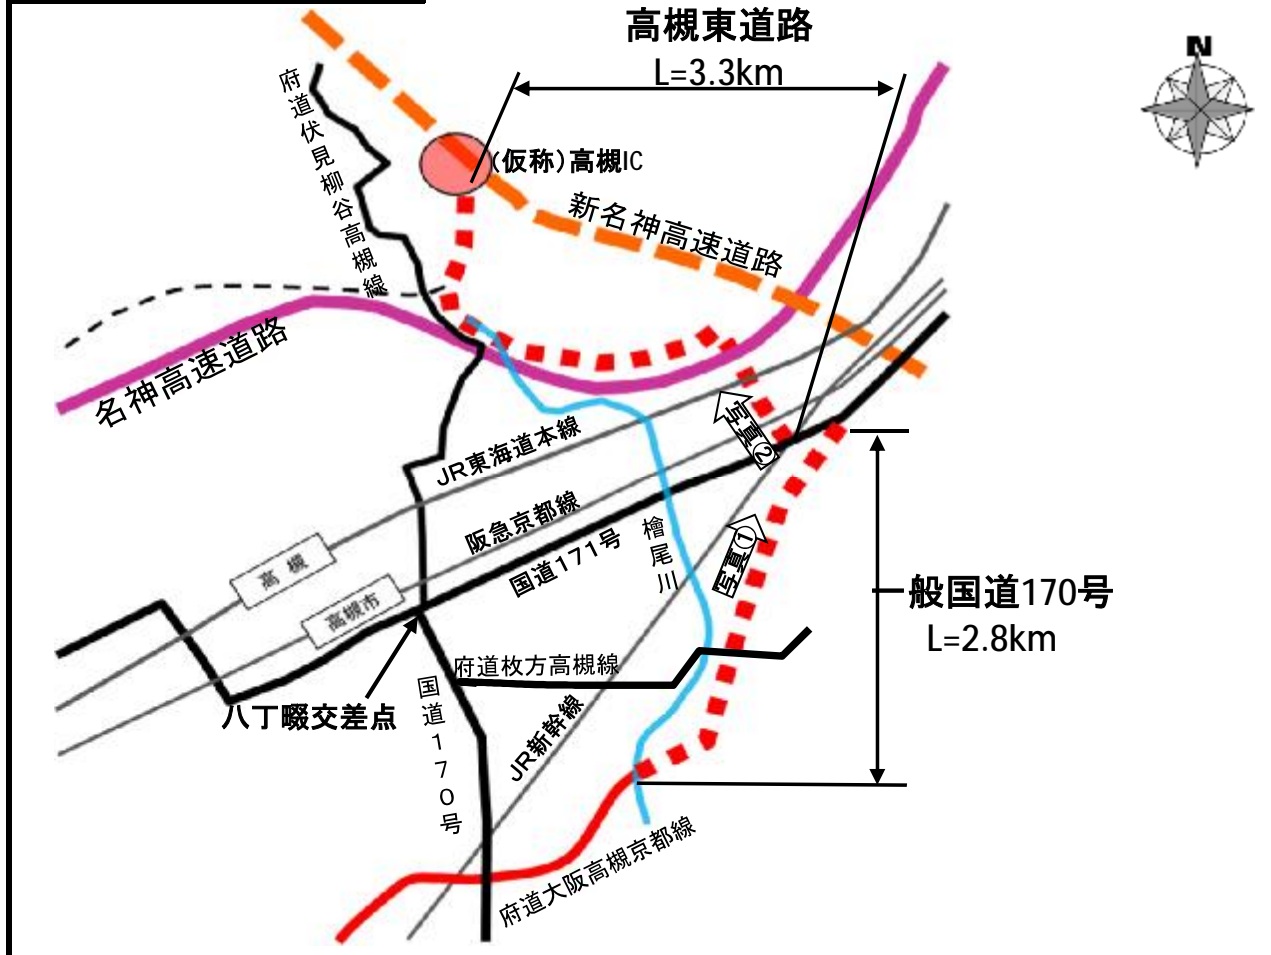

現況写真



写真①



写真②

標準横断図

