


本部事務所付近見取図

大阪市城東区東中浜4丁目6番35号

電話 06—6962—7661

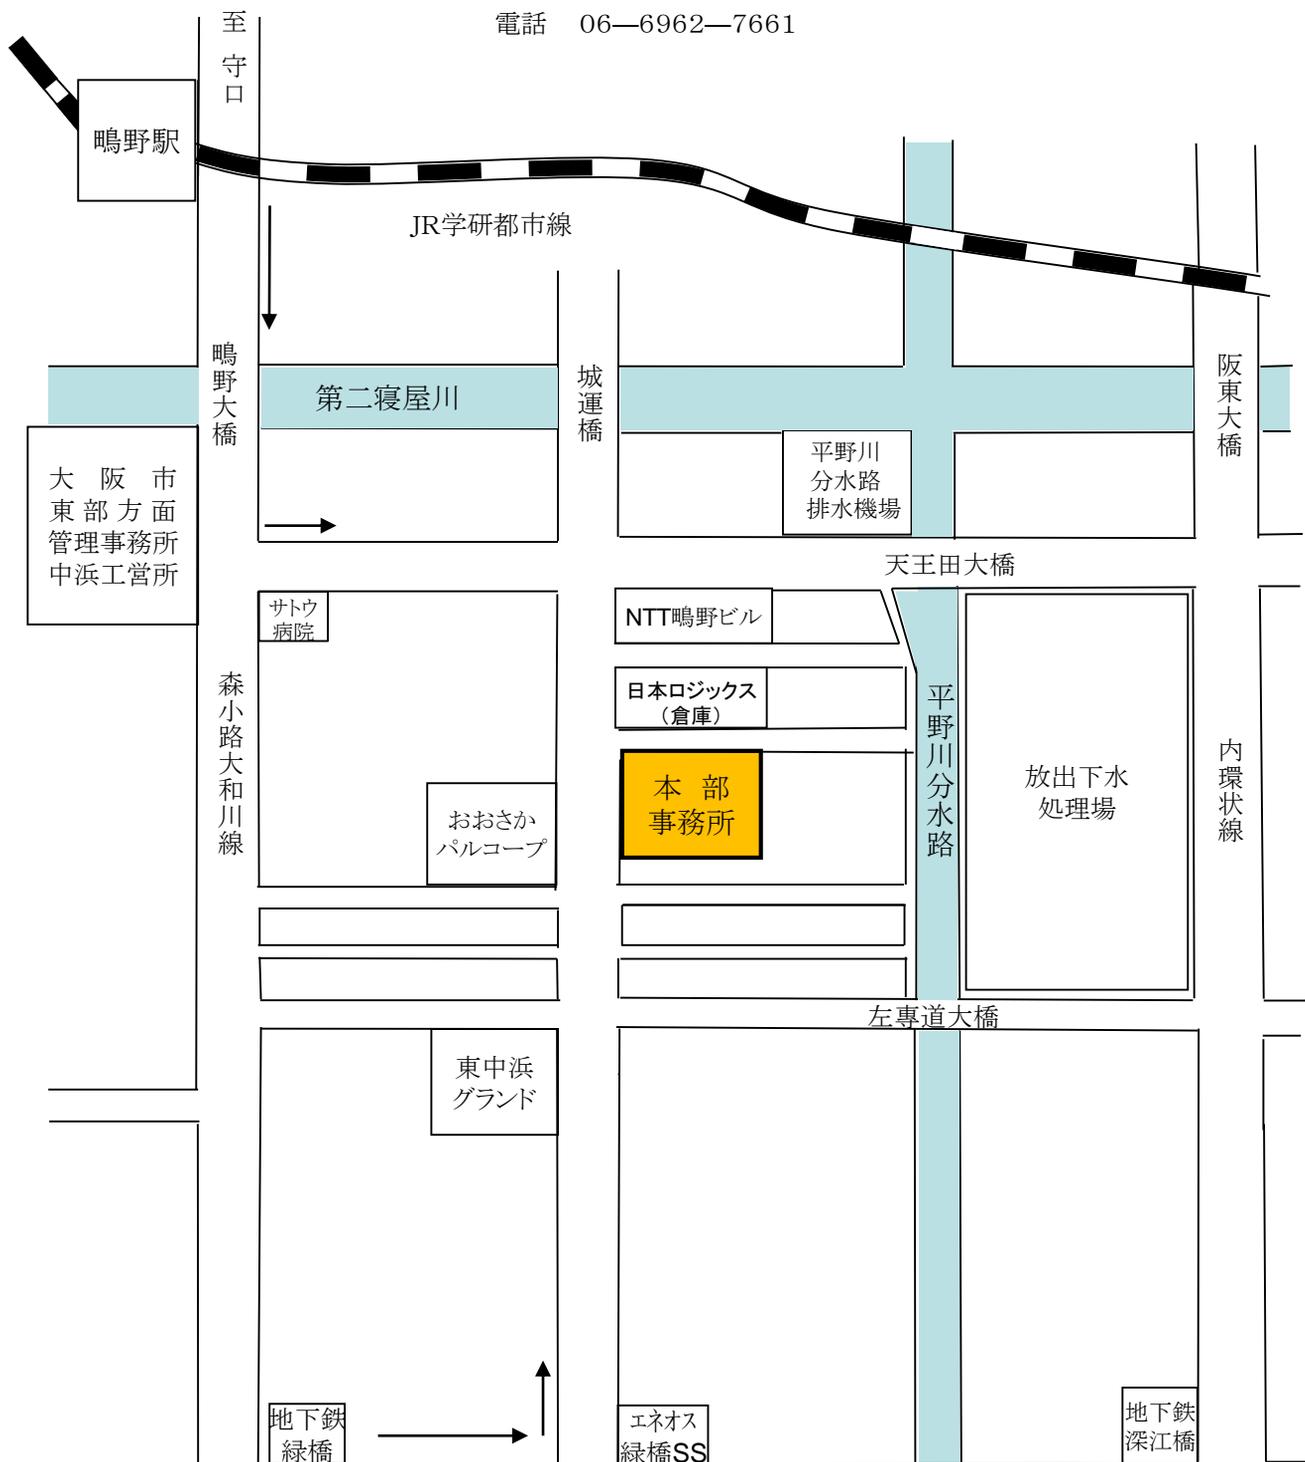

至 森之宮

緑橋交差点



中央大通

神路大橋

至 長田

至
今里

設置位置図

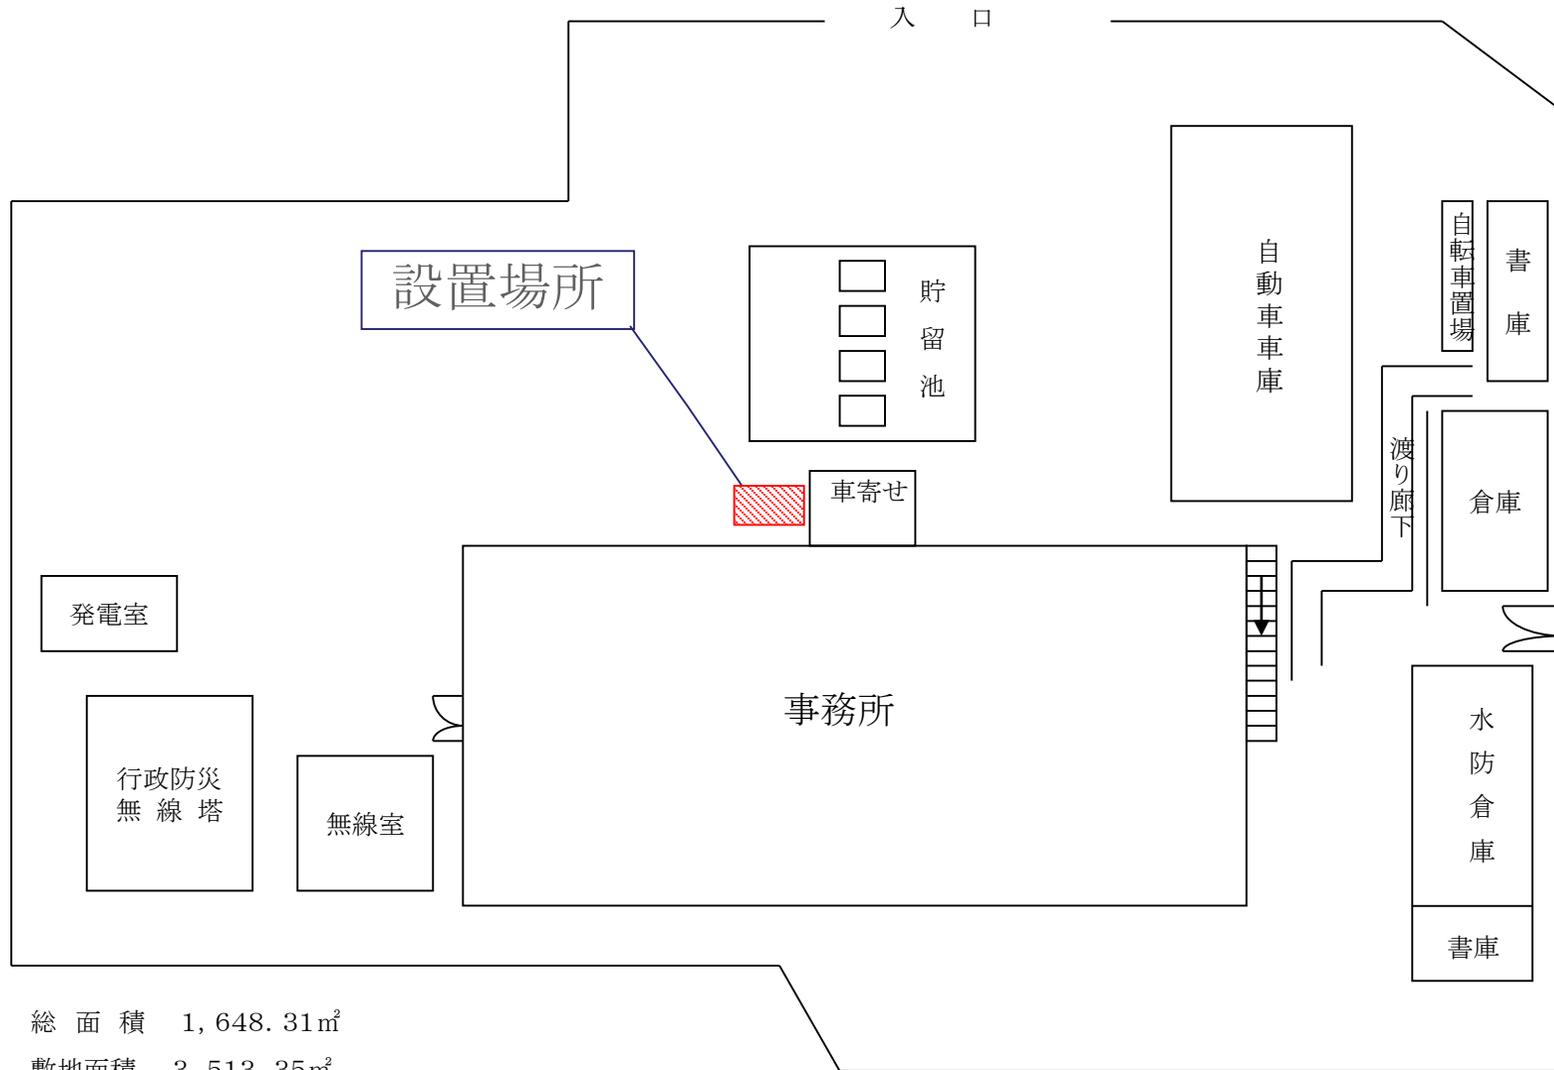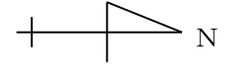

総面積 1,648.31㎡

敷地面積 3,513.35㎡