


# 現況平面図 所在 枚方市南船橋1丁目他

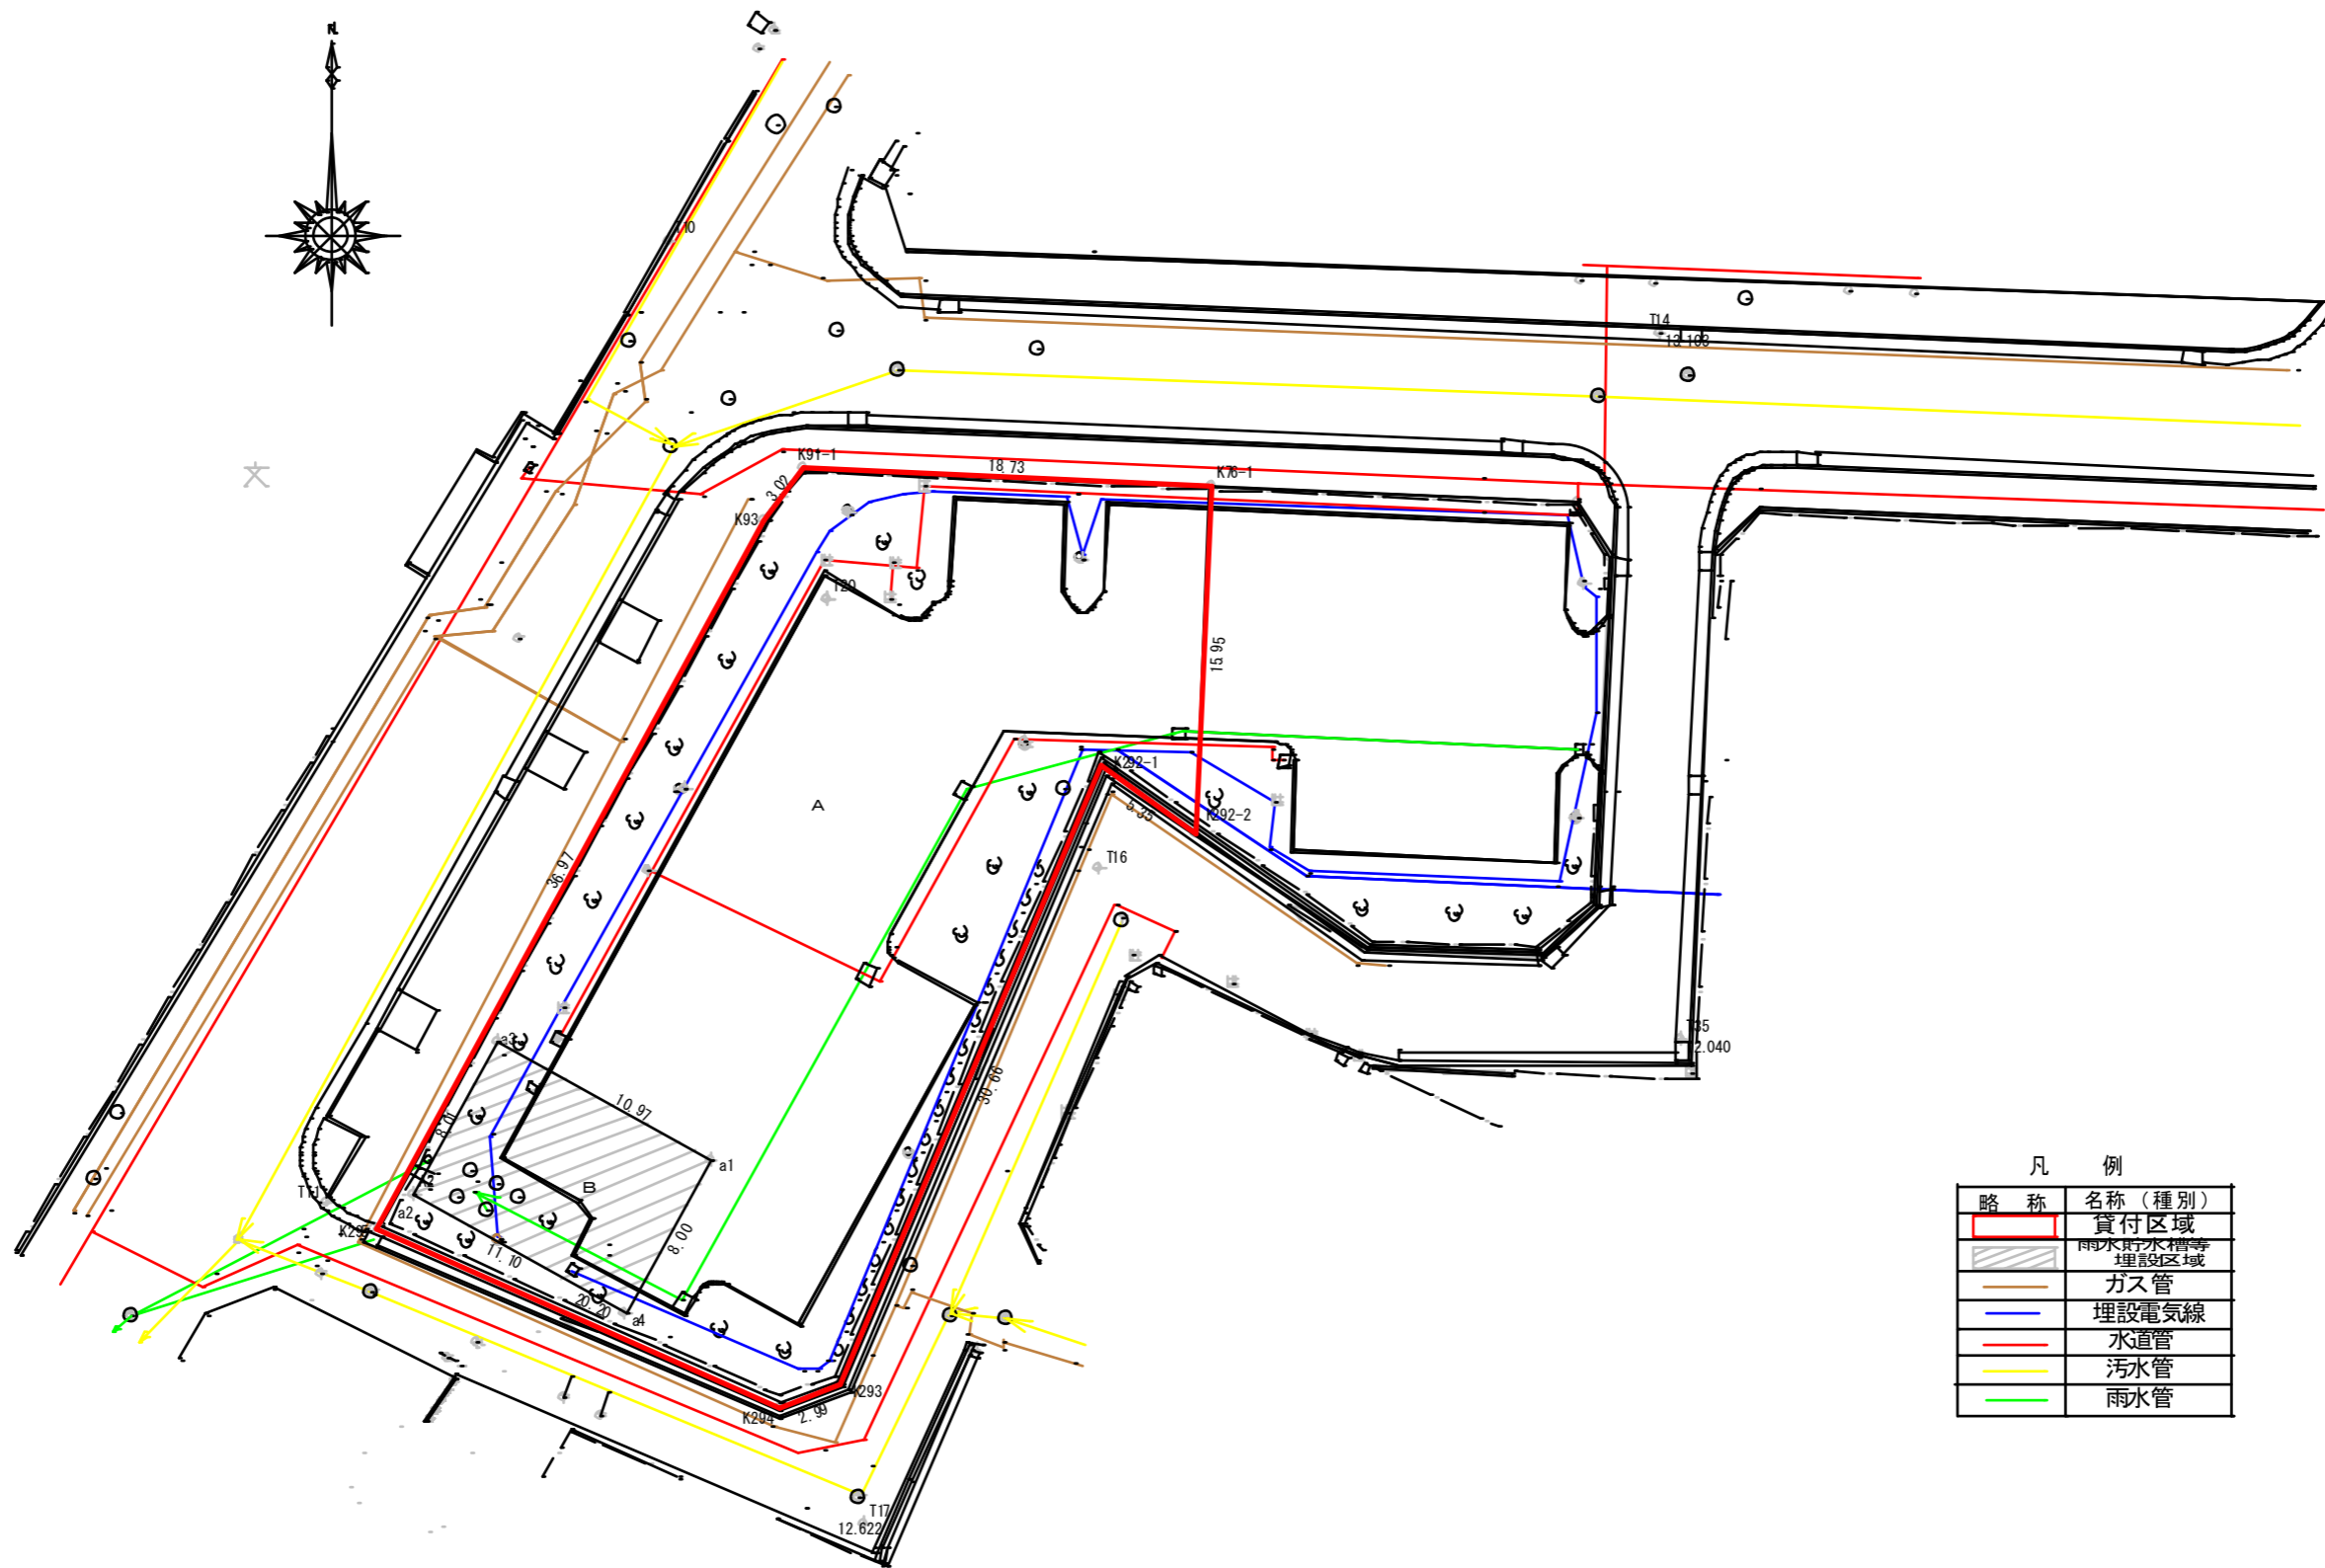

凡 例

略 称	名称 (種別)
[Red outline]	貸付区域
[Hatched area]	雨水貯水槽等埋設区域
[Brown line]	ガス管
[Blue line]	埋設電気線
[Red line]	水道管
[Yellow line]	汚水管
[Green line]	雨水管

T13  
13.324