


平面図

所在 堺市南区高倉台1丁3番地先

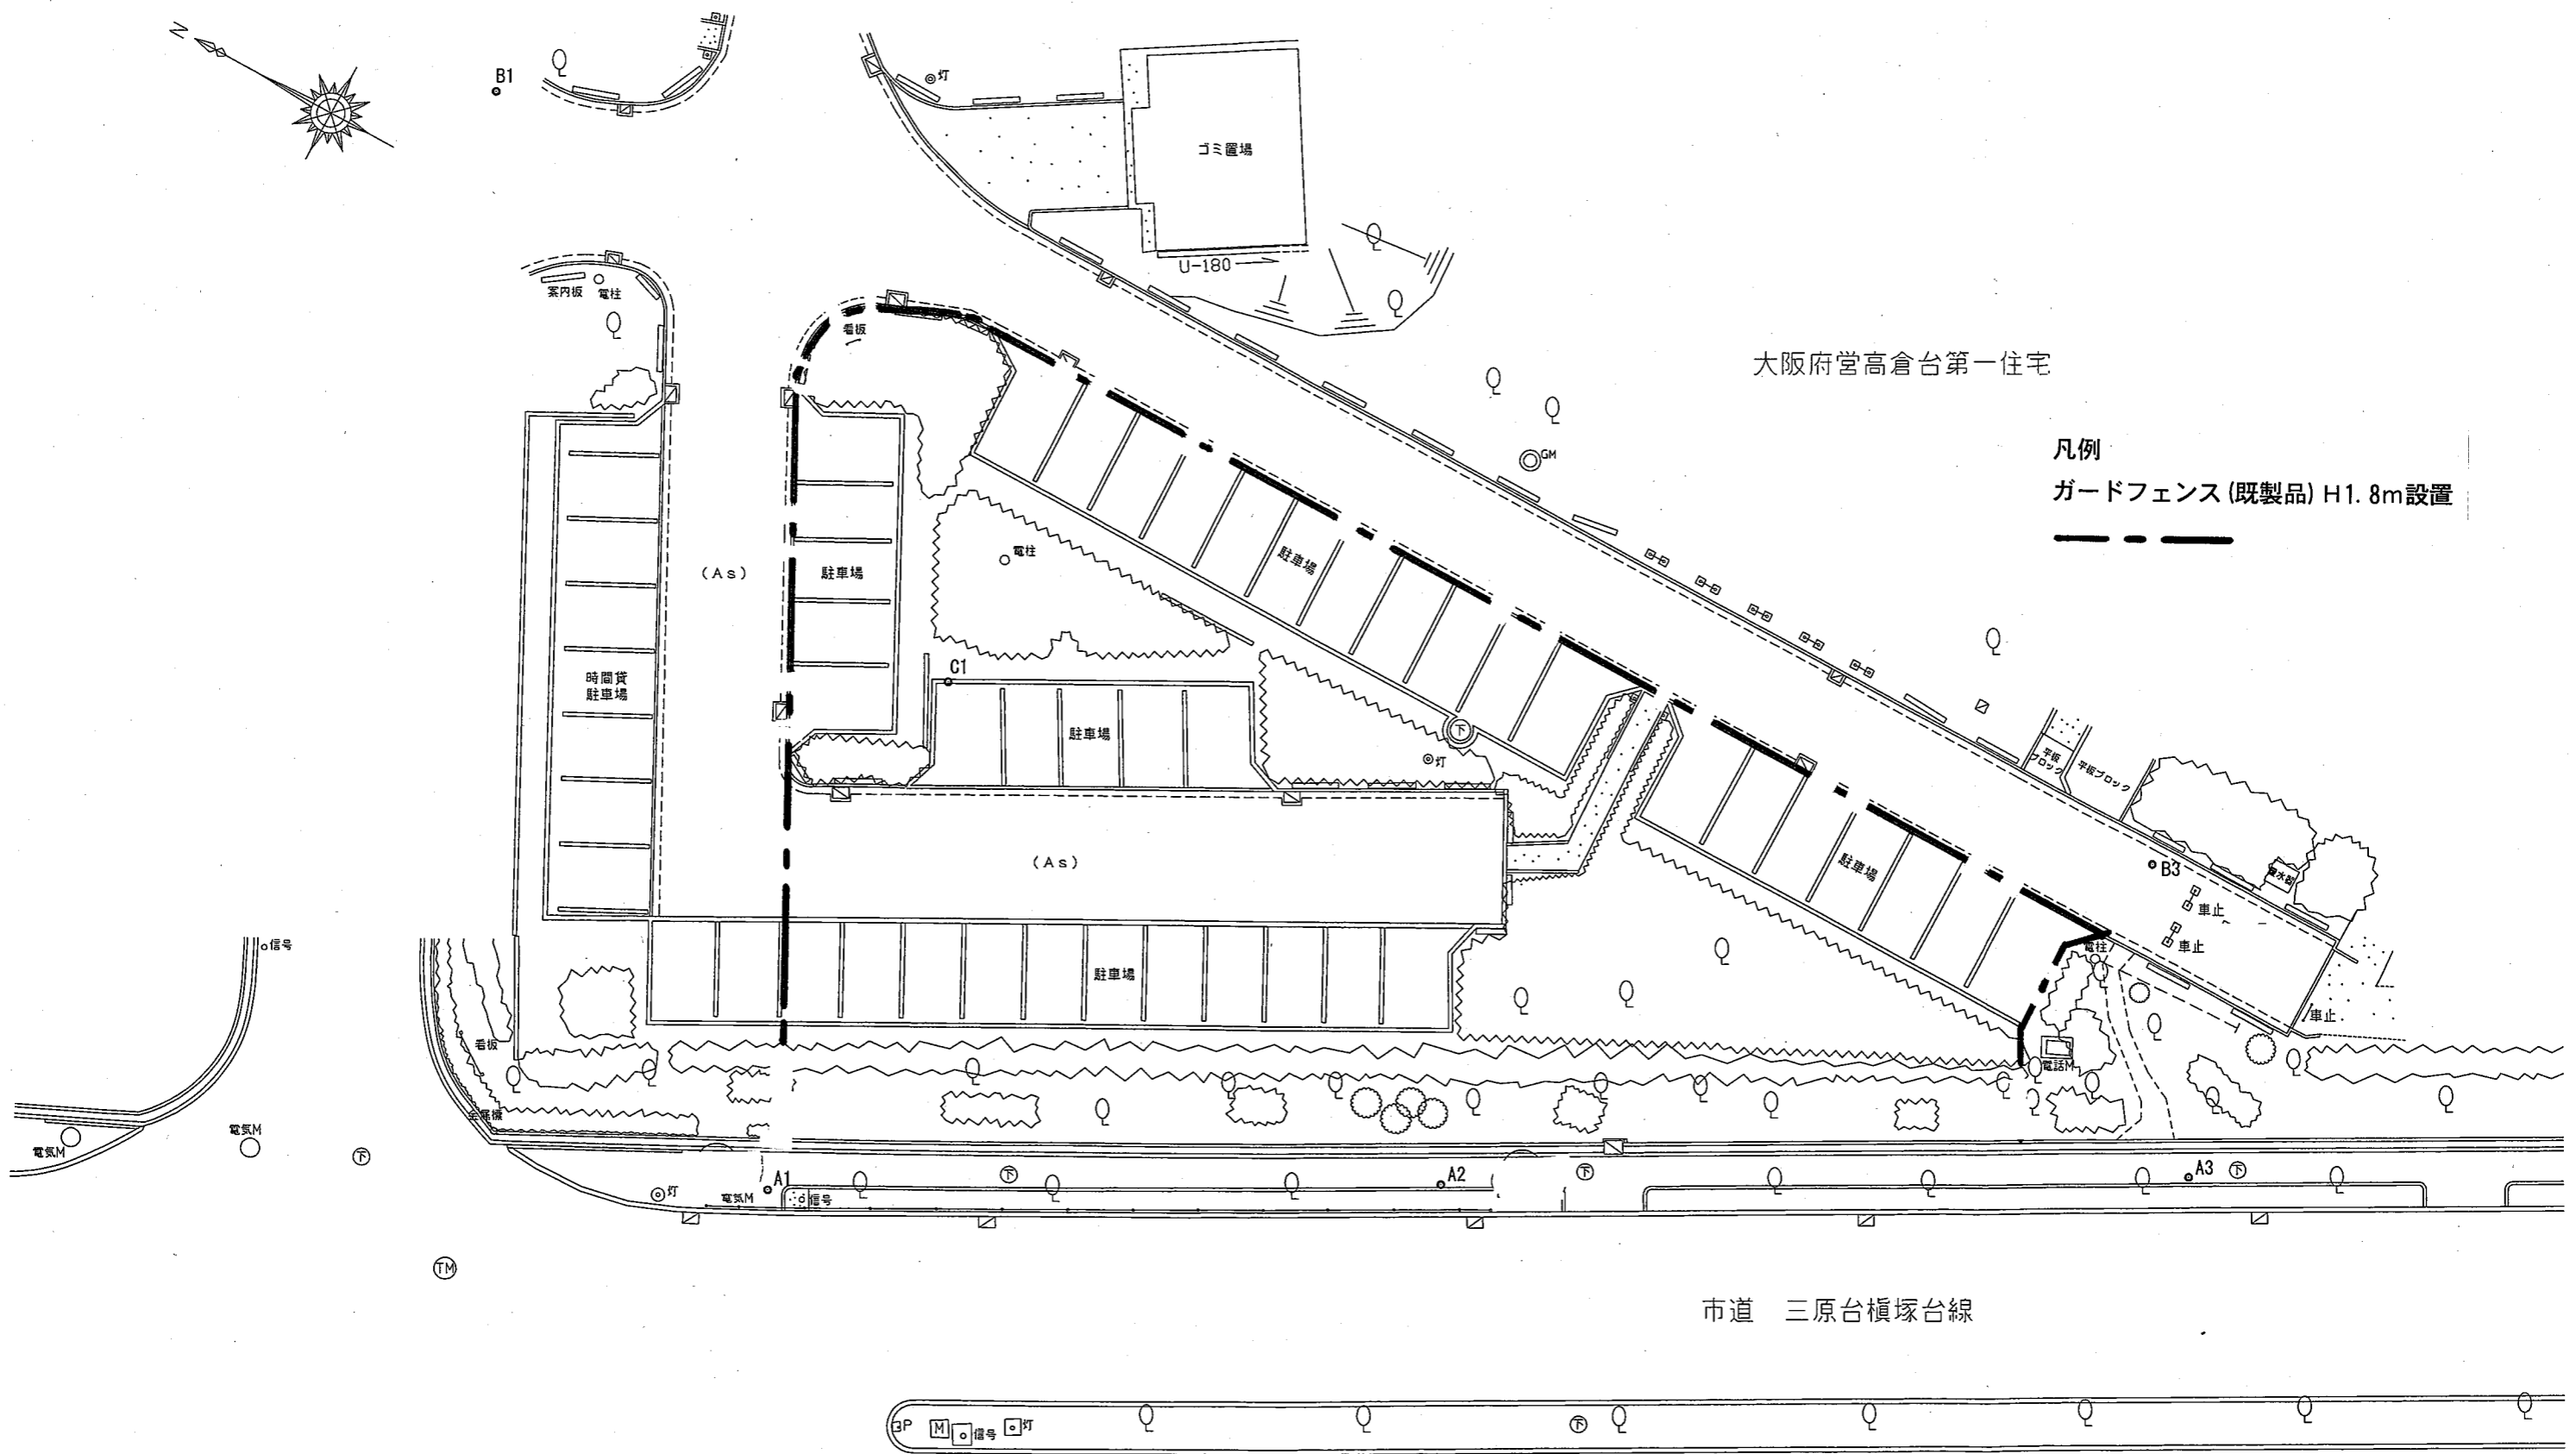

大阪府営高倉台第一住宅

凡例
ガードフェンス (既製品) H1.8m設置

市道 三原台榎塚台線

