


H26 泉佐野丘陵緑地 中地区 開放に向けた検討 (案) ~空間整備 (園路・照明・サイン)~

協議 2-1

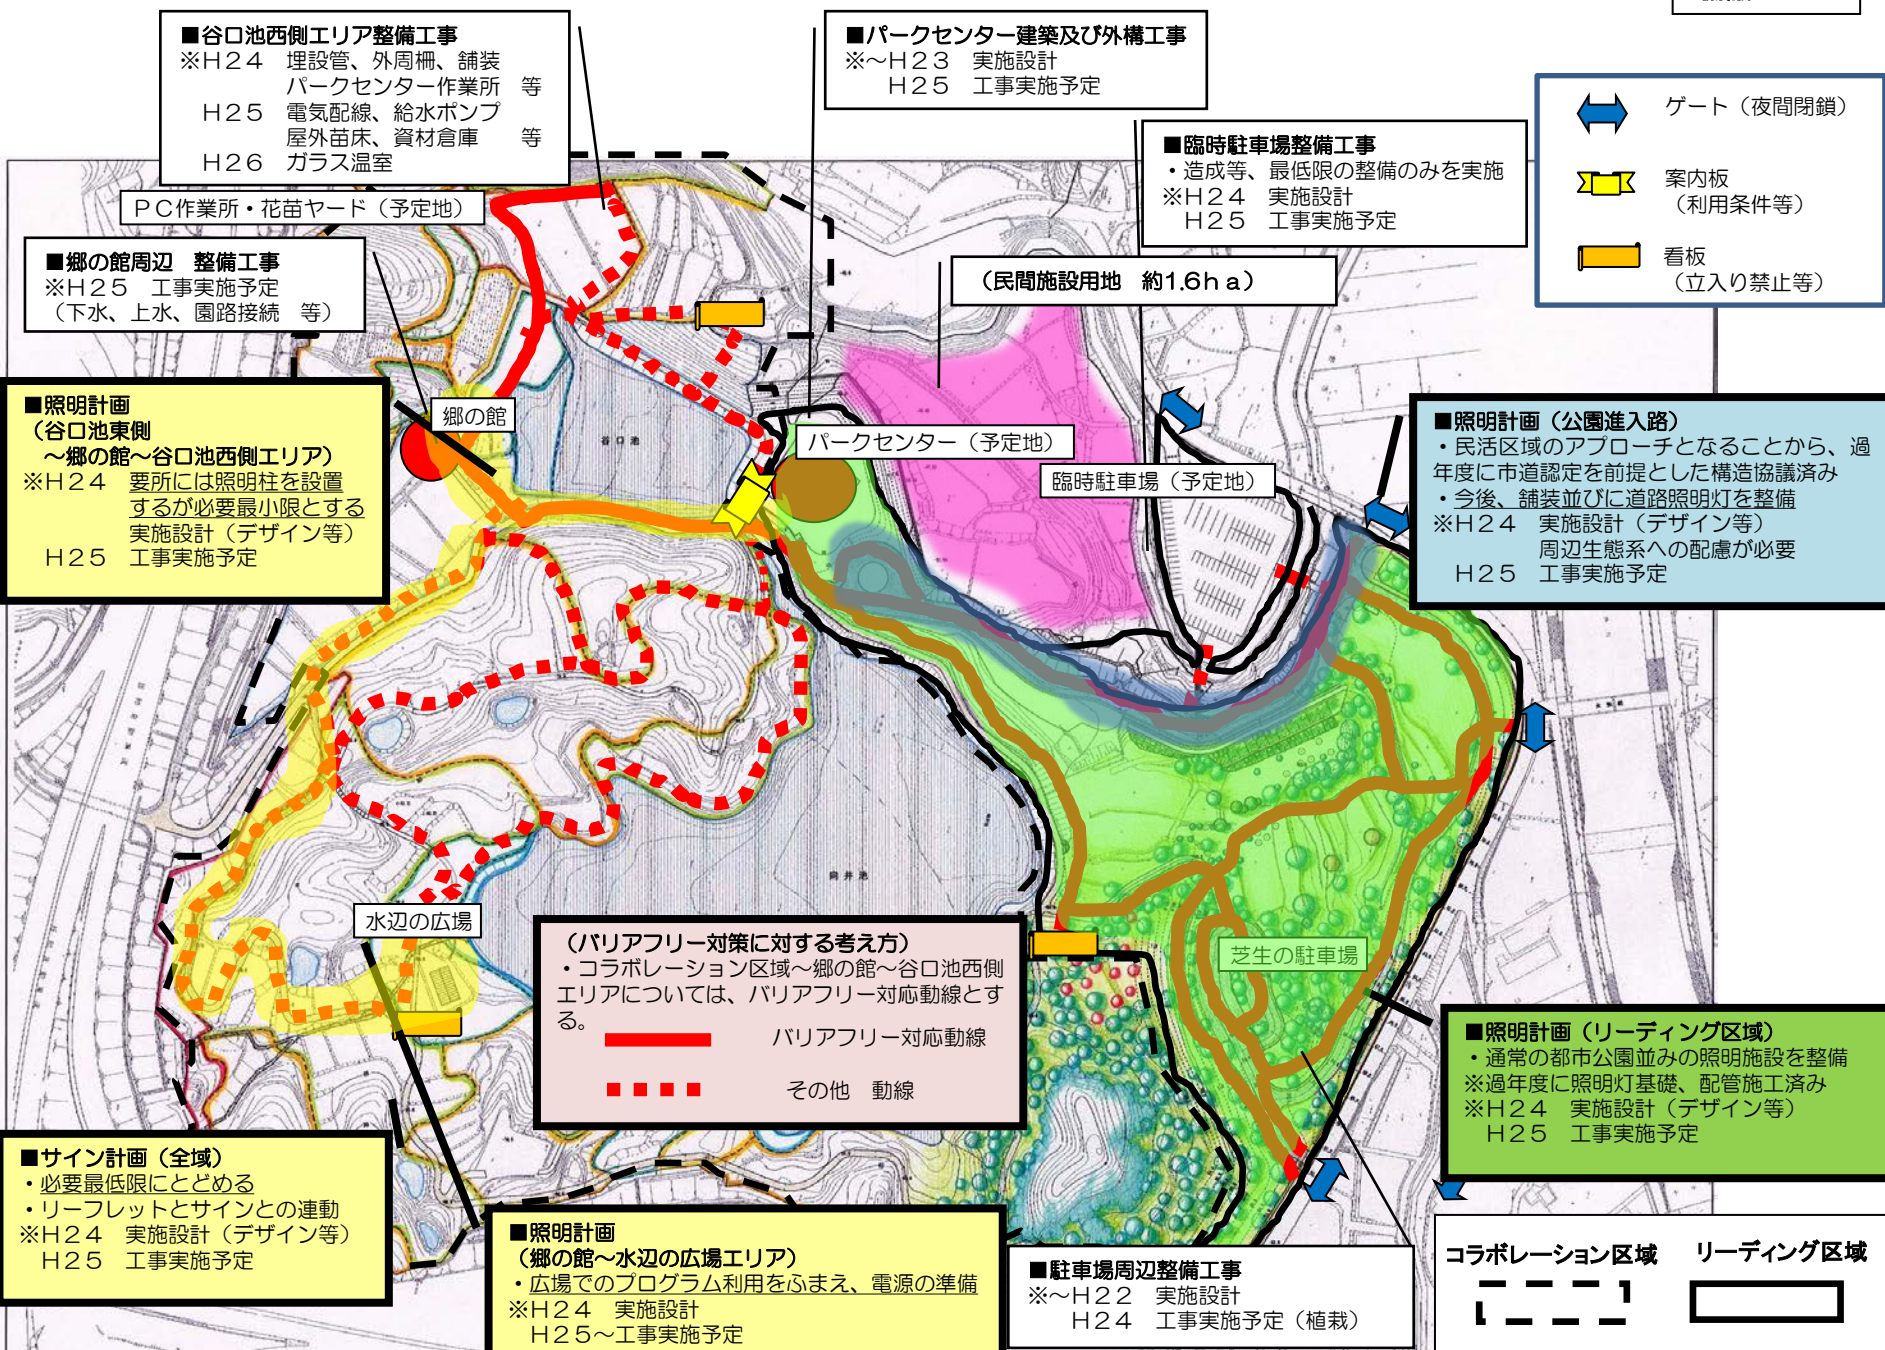

■谷口池西側エリア整備工事
 ※H24 埋設管、外周柵、舗装
 パークセンター作業所 等
 H25 電気配線、給水ポンプ
 屋外苗床、資材倉庫 等
 H26 ガラス温室

■パークセンター建築及び外構工事
 ※~H23 実施設計
 H25 工事実施予定

■臨時駐車場整備工事
 ・造成等、最低限の整備のみを実施
 ※H24 実施設計
 H25 工事実施予定

↔ ゲート (夜間閉鎖)
 🚩 案内板 (利用条件等)
 📄 看板 (立入り禁止等)

■郷の館周辺 整備工事
 ※H25 工事実施予定
 (下水、上水、園路接続 等)

(民間施設用地 約1.6ha)

■照明計画 (谷口池東側 ~郷の館~谷口池西側エリア)
 ※H24 要所には照明柱を設置
 するが必要最小限とする
 実施設計 (デザイン等)
 H25 工事実施予定

パークセンター (予定地)

臨時駐車場 (予定地)

■照明計画 (公園進入路)
 ・民活区域のアプローチとなることから、過
 年度に市道認定を前提とした構造協議済み
 ・今後、舗装並びに道路照明灯を整備
 ※H24 実施設計 (デザイン等)
 周辺生態系への配慮が必要
 H25 工事実施予定

(バリアフリー対策に対する考え方)
 ・コラボレーション区域~郷の館~谷口池西側
 エリアについては、バリアフリー対応動線とす
 る。
 ————— バリアフリー対応動線
 ■■■■■■ その他 動線

水辺の広場

芝生の駐車場

■照明計画 (リーディング区域)
 ・通常の都市公園並みの照明施設を整備
 ※過年度に照明灯基礎、配管施工済み
 ※H24 実施設計 (デザイン等)
 H25 工事実施予定

■サイン計画 (全域)
 ・必要最低限にとどめる
 ・リーフレットとサインとの連動
 ※H24 実施設計 (デザイン等)
 H25 工事実施予定

■照明計画 (郷の館~水辺の広場エリア)
 ・広場でのプログラム利用をふまえ、電源の準備
 ※H24 実施設計
 H25~工事実施予定

■駐車場周辺整備工事
 ※~H22 実施設計
 H24 工事実施予定 (植栽)

コラボレーション区域 リーディング区域
 [---] []