

H25 大阪府・パーククラブ活動計画(案) ～空間整備(大阪府工事実施予定内容)～

協議2-1

谷口池西側エリア

- ・公園ストックヤードの整備
- ※H24 埋設管、外周柵、舗装
パークセンター作業所(寄付)等
- H25 電気配線、給水ポンプ
- H26 屋外苗床、資材倉庫(寄付)等
- H26 ガラス温室(寄付)

郷の館周辺

- ・アクセス施設の整備
- ※H25 工事実施予定
(照明、スロープ設置等)

谷口池東側～西側(上水、下水、照明)

- ・主要インフラの接続
- ※H24 実施設計(デザイン等)
- 照明柱は要所にのみ設置
- H25 工事実施予定

郷の館～水辺の広場(照明)

- ・広場でのプログラム利用をふまえ、電源の準備
- ※H24 実施設計
- H25～工事実施予定

サイン計画(全域)

- ・必要最低限にとどめる
- ・リーフレット、webなどの連動
- ※H24～25 実施設計(デザイン等)
- H25 工事実施予定

パークセンター建築及び外構

- ・公園拠点施設の整備
- ※～H23 実施設計
- H25 工事実施予定

臨時駐車場


- ・造成等、最低限の整備のみを実施
- ※H24 実施設計
- H25 工事実施予定

公園進入路

- ・民活区域のアプローチとなることから、過年度に市道認定を前提とした構造協議済み
- ・今後、舗装並びに道路照明灯を整備
- ※H24 実施設計(デザイン等)
- 周辺生態系への配慮が必要
- H25 工事実施予定

リーディング区域(照明、上下水ポンプ)

- ・庭園灯を主体とし、ポール灯は必要最小限とする。
- ※過年度に照明灯基礎、配管施工済み
- ※H24 実施設計(デザイン等)
- H25 工事実施予定

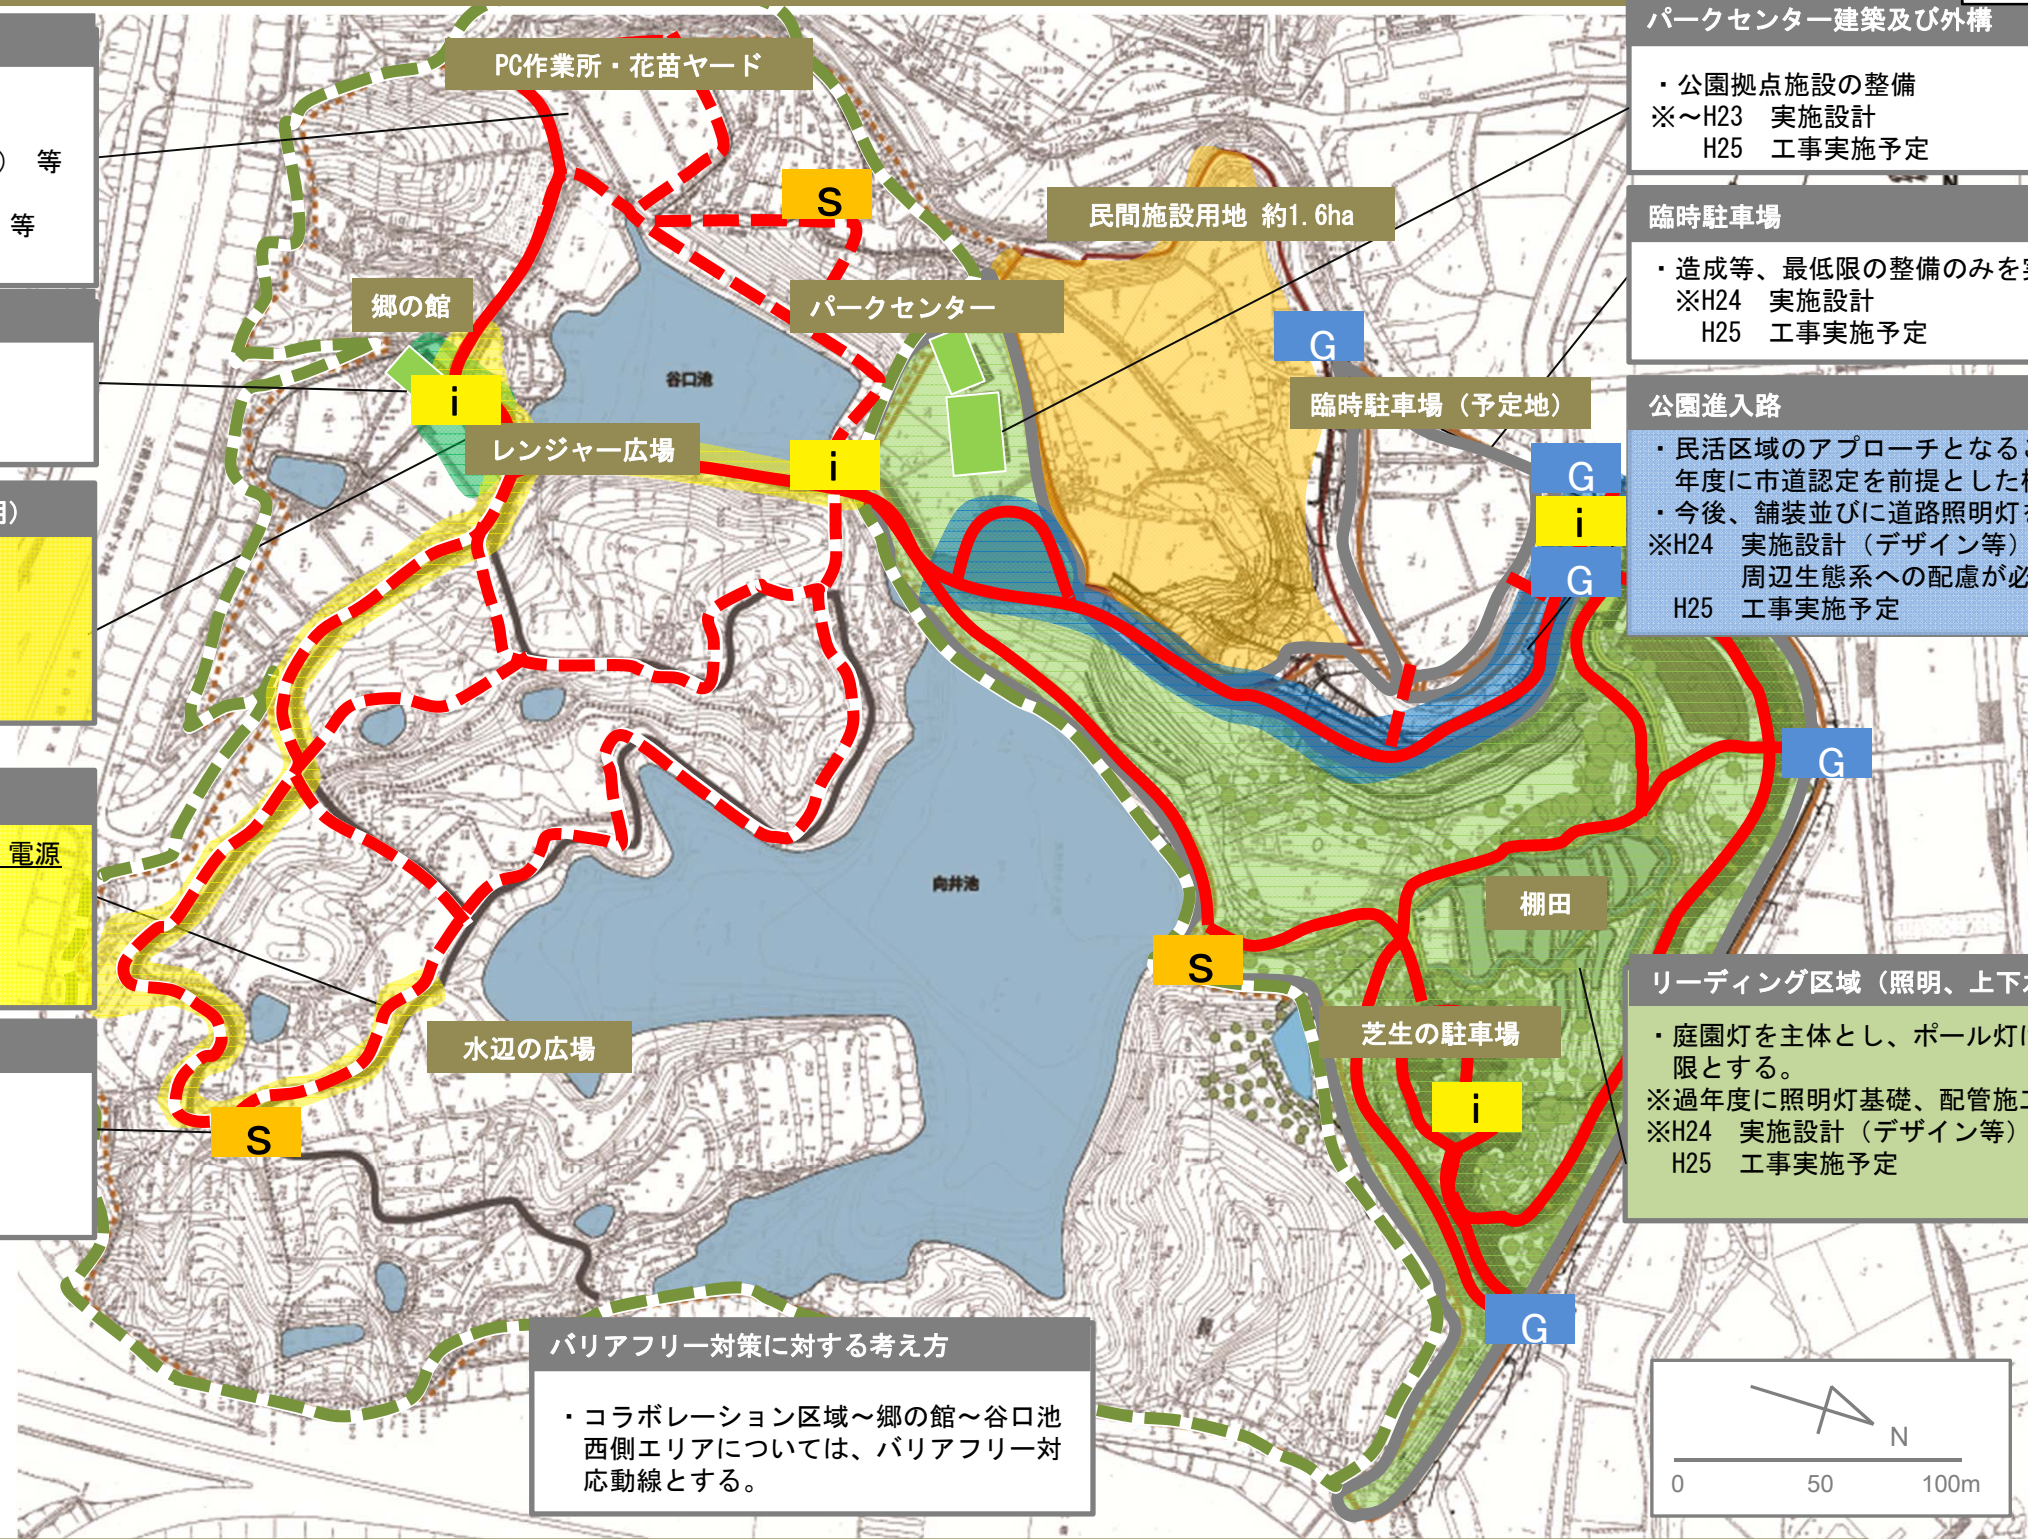

バリアフリー対策に対する考え方

- ・コラボレーション区域～郷の館～谷口池西側エリアについては、バリアフリー対応動線とする。

凡例

- 赤線 — バリアフリー対応動線
- - - 赤線 - - - その他 動線
- (黒枠) リーディング区域
- (緑点線) コラボレーション区域
- G (青) ゲート (夜間閉鎖)
- i (黄) 案内板 (利用条件等)
- S (黄) 看板 (立入り禁止等)