


泉佐野丘陵緑地 平成 31 年度 発注予定箇所

中地区：公園利用者の安全確保

○落石対策工事

→メイン園路の落石を防止するため
(平成 29 年から 5 年程度実施)

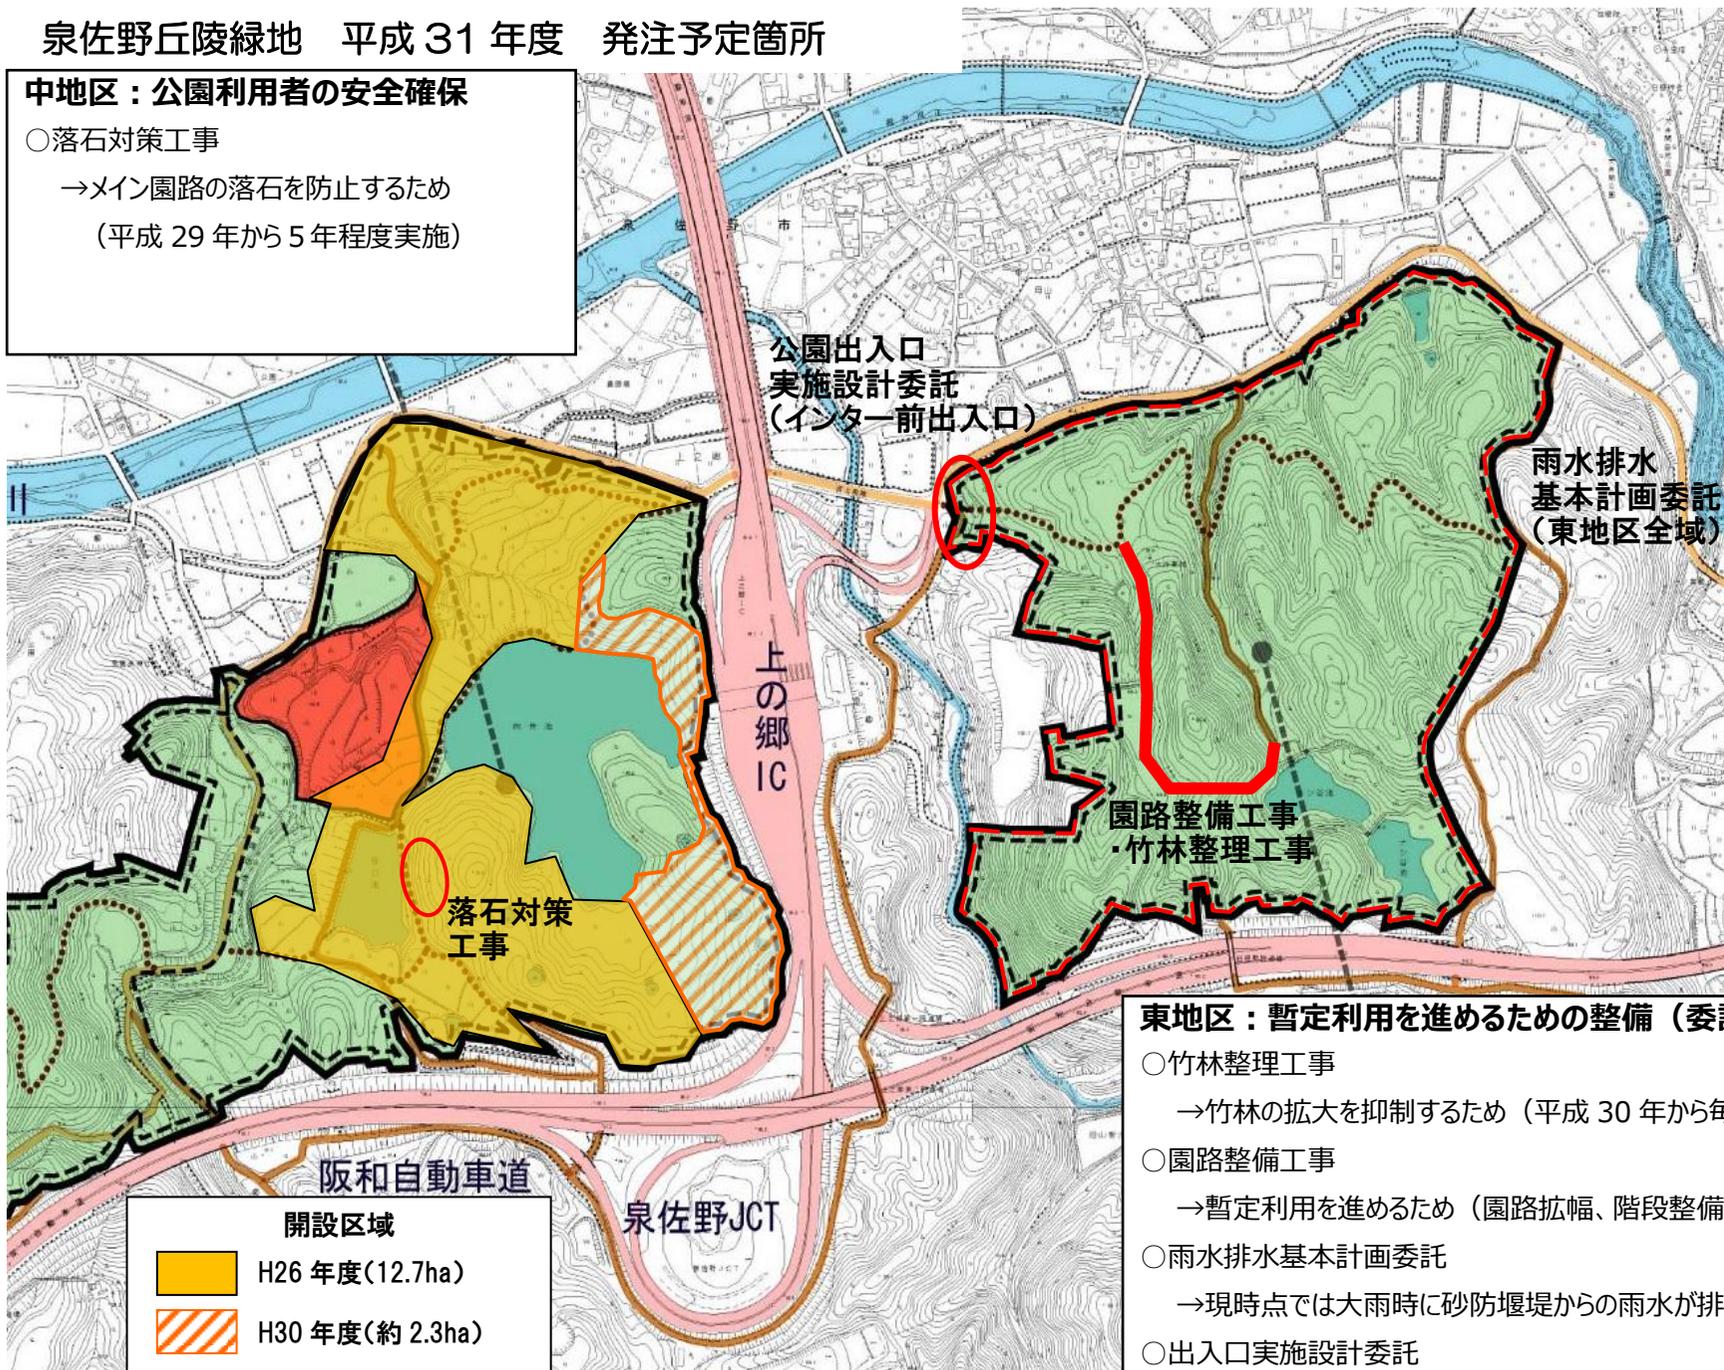

開設区域	
	H26 年度(12.7ha)
	H30 年度(約 2.3ha)

雨水排水
基本計画委託
(東地区全域)

公園出入口
実施設計委託
(インター前出入口)

園路整備工事
・竹林整理工事

落石対策
工事

東地区：暫定利用を進めるための整備（委託・工事）を進める

- 竹林整理工事
→竹林の拡大を抑制するため（平成 30 年から毎年実施）
- 園路整備工事
→暫定利用を進めるため（園路拡幅、階段整備）
- 雨水排水基本計画委託
→現時点では大雨時に砂防堰堤からの雨水が排水できていない
- 出入口実施設計委託
→暫定利用を進めるため（2 段階で整備を予定）