



平面图

(報告1-2)

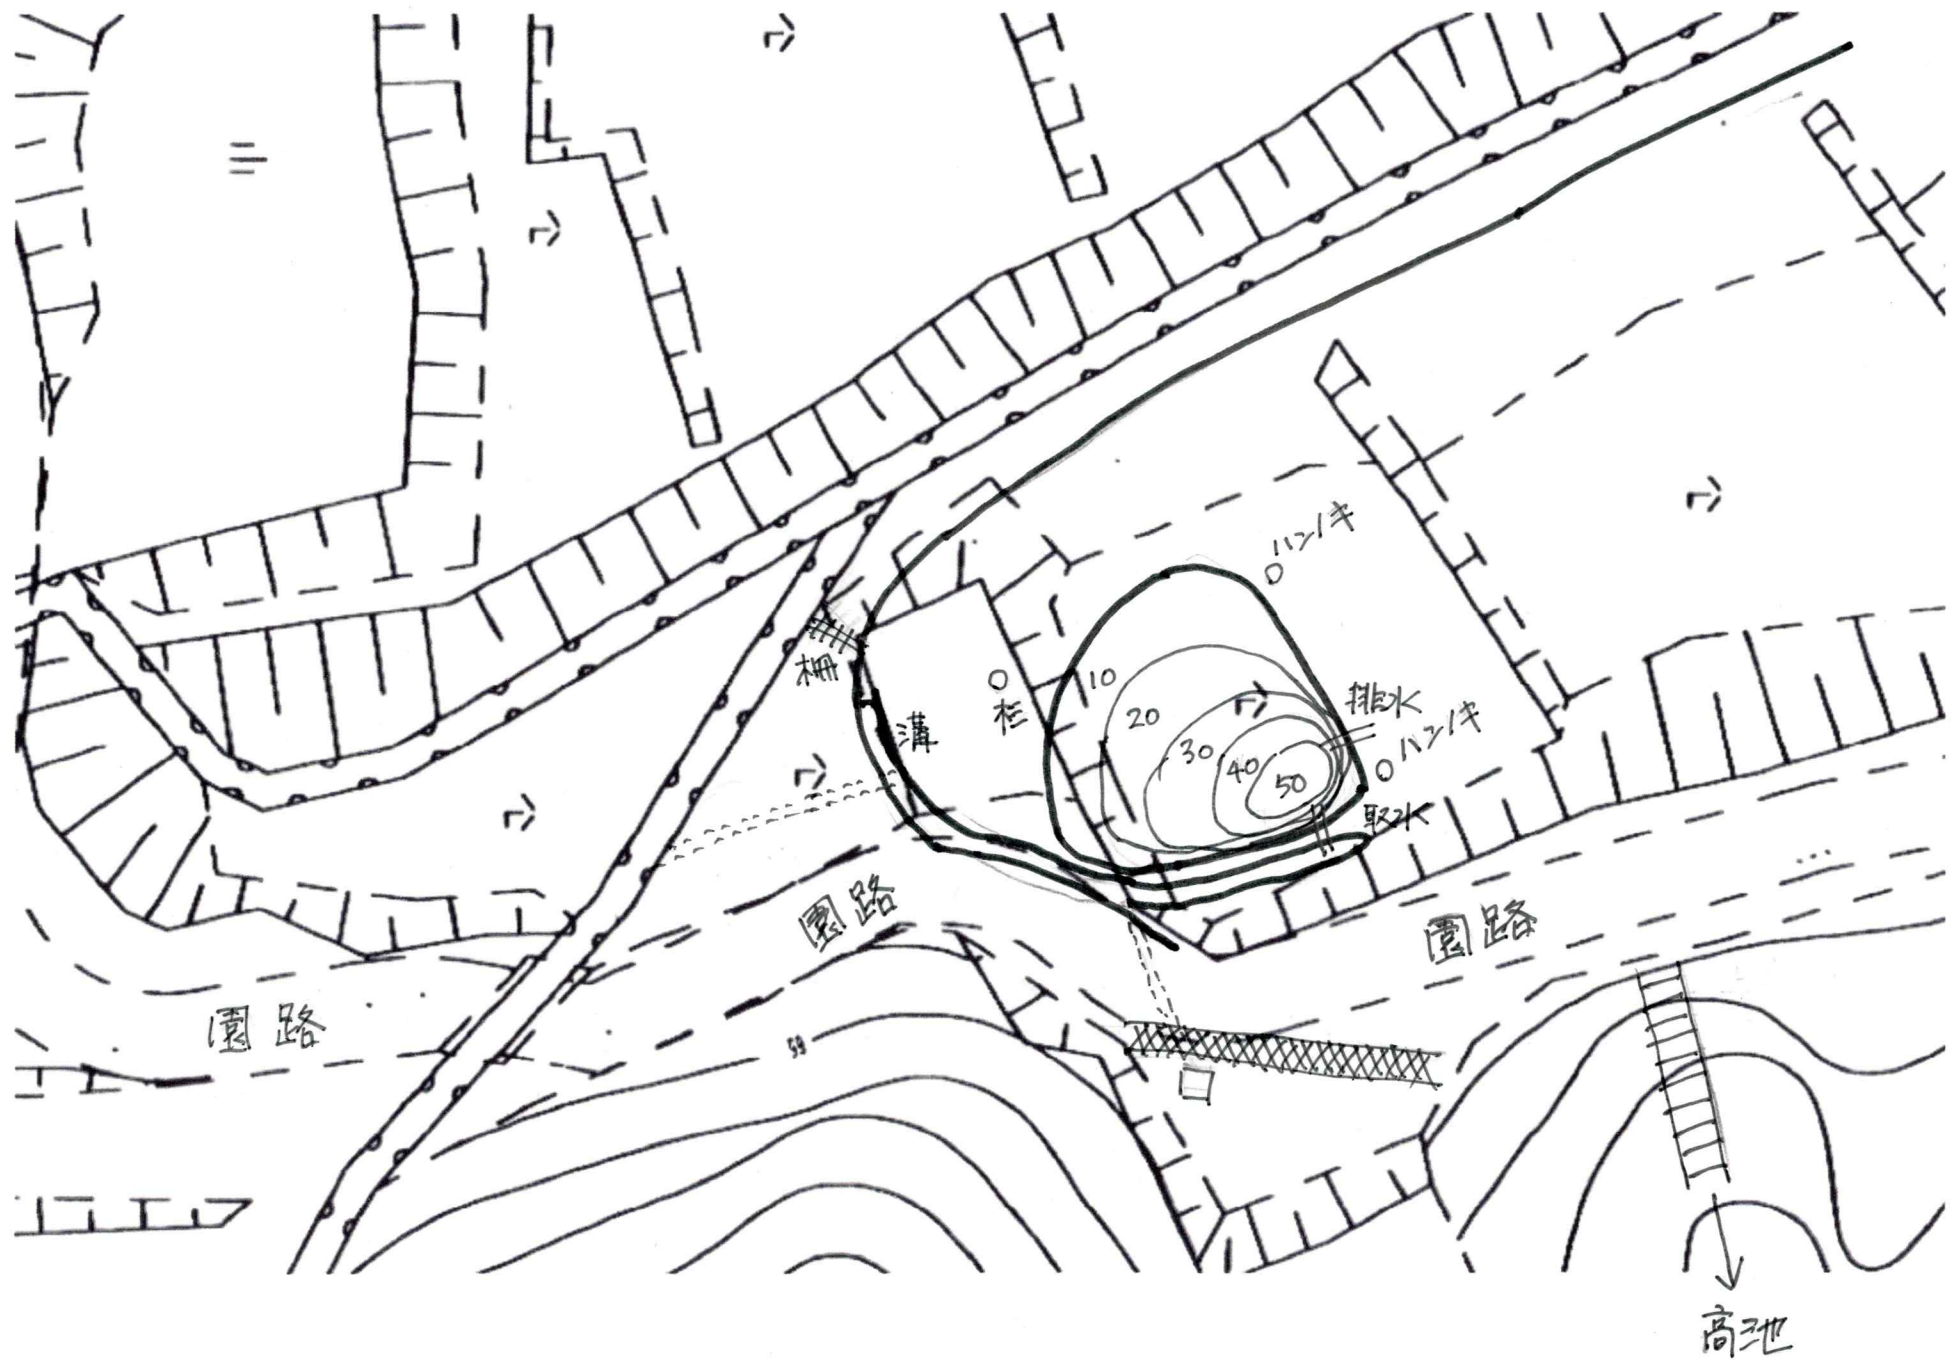

向井池棚田の楽しい半島化

- ① H24 計画の周遊路を完成する
 - ・水辺の広場～向井池棚田～奥池のルートを作る
- ② 先端部の集客要素の検討
 - ・竹藪の完伐
 - ・集客要素の検討と実行
- ③ 半島部分の対岸からのビューを上げ集客のつなげる
 - ・棚田周遊路の下側に山桜を植える
 - ・棚田周遊路の上側に黒文字を植える

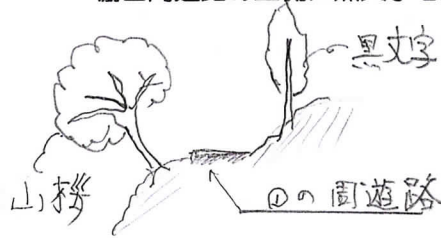

- ④ 奥池近くの半島付け根部分に広場を作る
 - ・ササなどを撤去する
 - ・シロ・アカのツメクサを繁殖させる
 - ・通路・ベンチなどを整備する

