

## ① (都) 大阪瓢箪山線 (事業中区間)


【(都) 加納玉串線～大阪外環状線】

- 事業概要 : L=0.9km、W=16m (2車線)
- 事業区間 : 東大阪市吉田六丁目～若草町
- 認可期間 : H29年3月17日～R10年3月31日





# ③ (都) 大阪瓢箪山線 (駅へ向かう歩行者・自転車の動き?)




国道170号 (大阪外環状線)

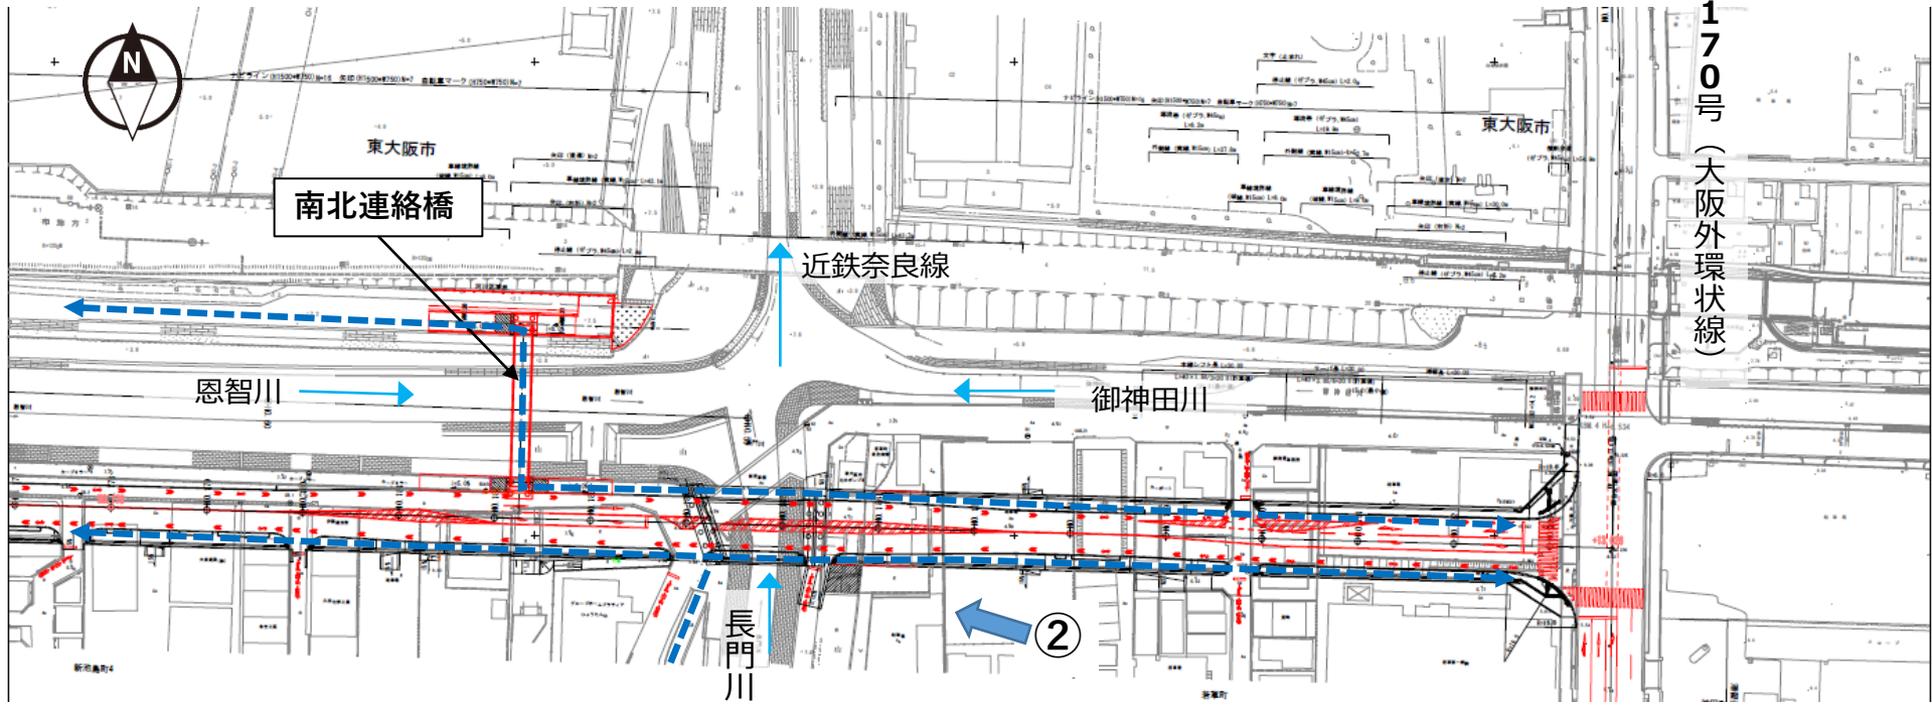


南北連絡橋 (歩道橋)

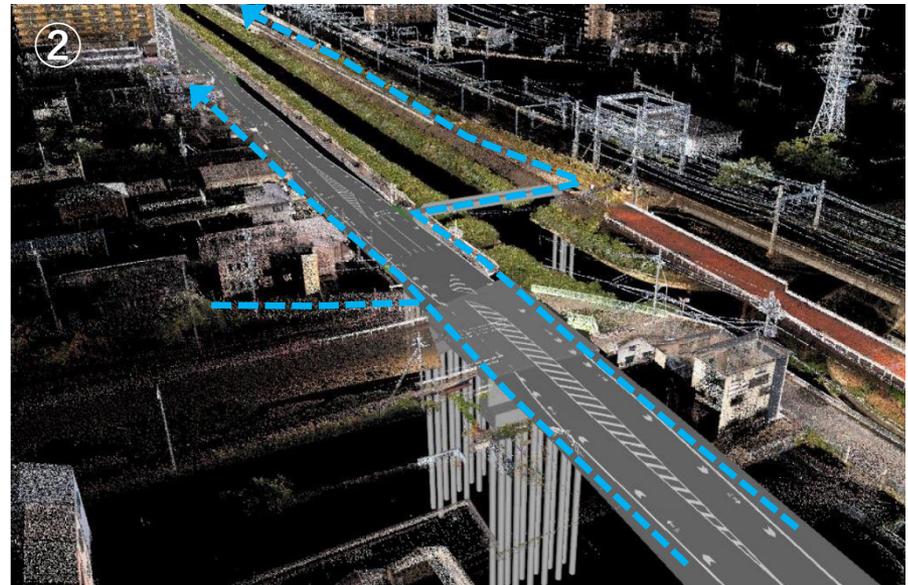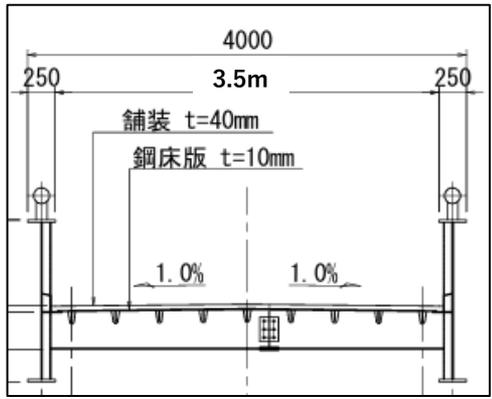

# ② (都) 大阪瓢箪山線 (駅へ向かう歩行者・自転車の動き①)

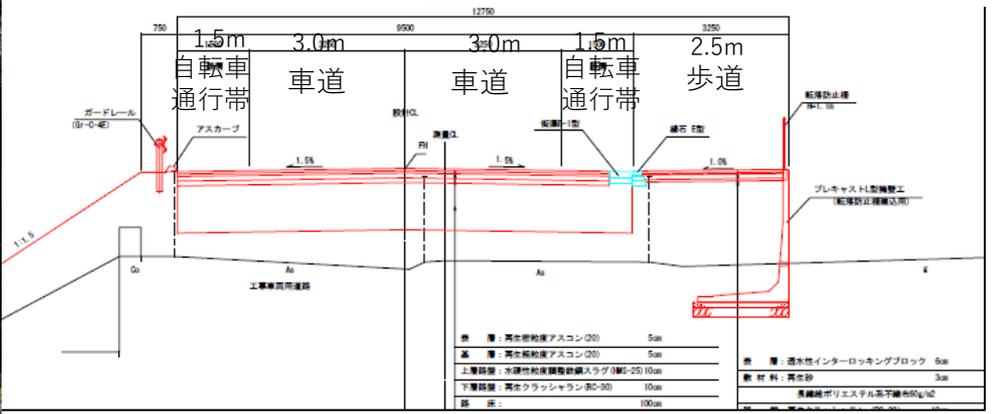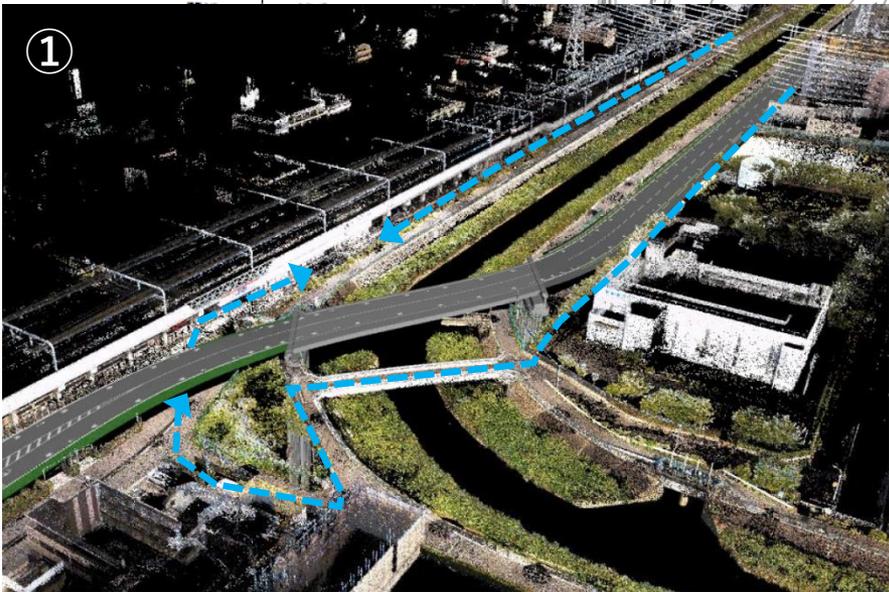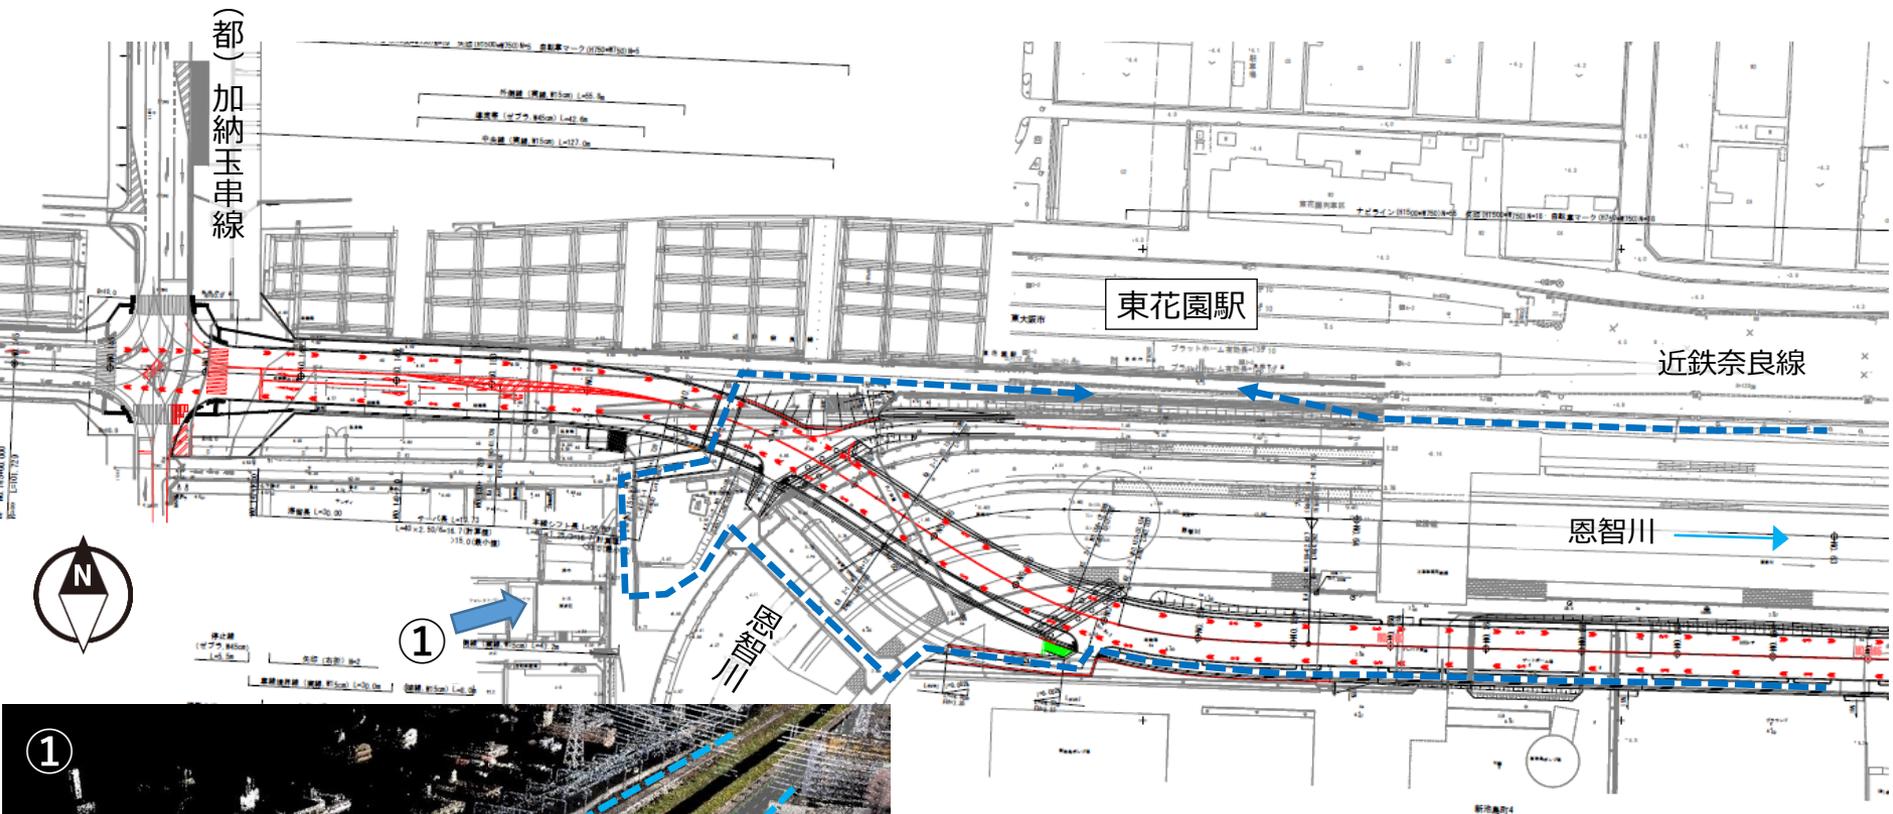

# ④ 大阪瓢箪山線の施工順序 (案)

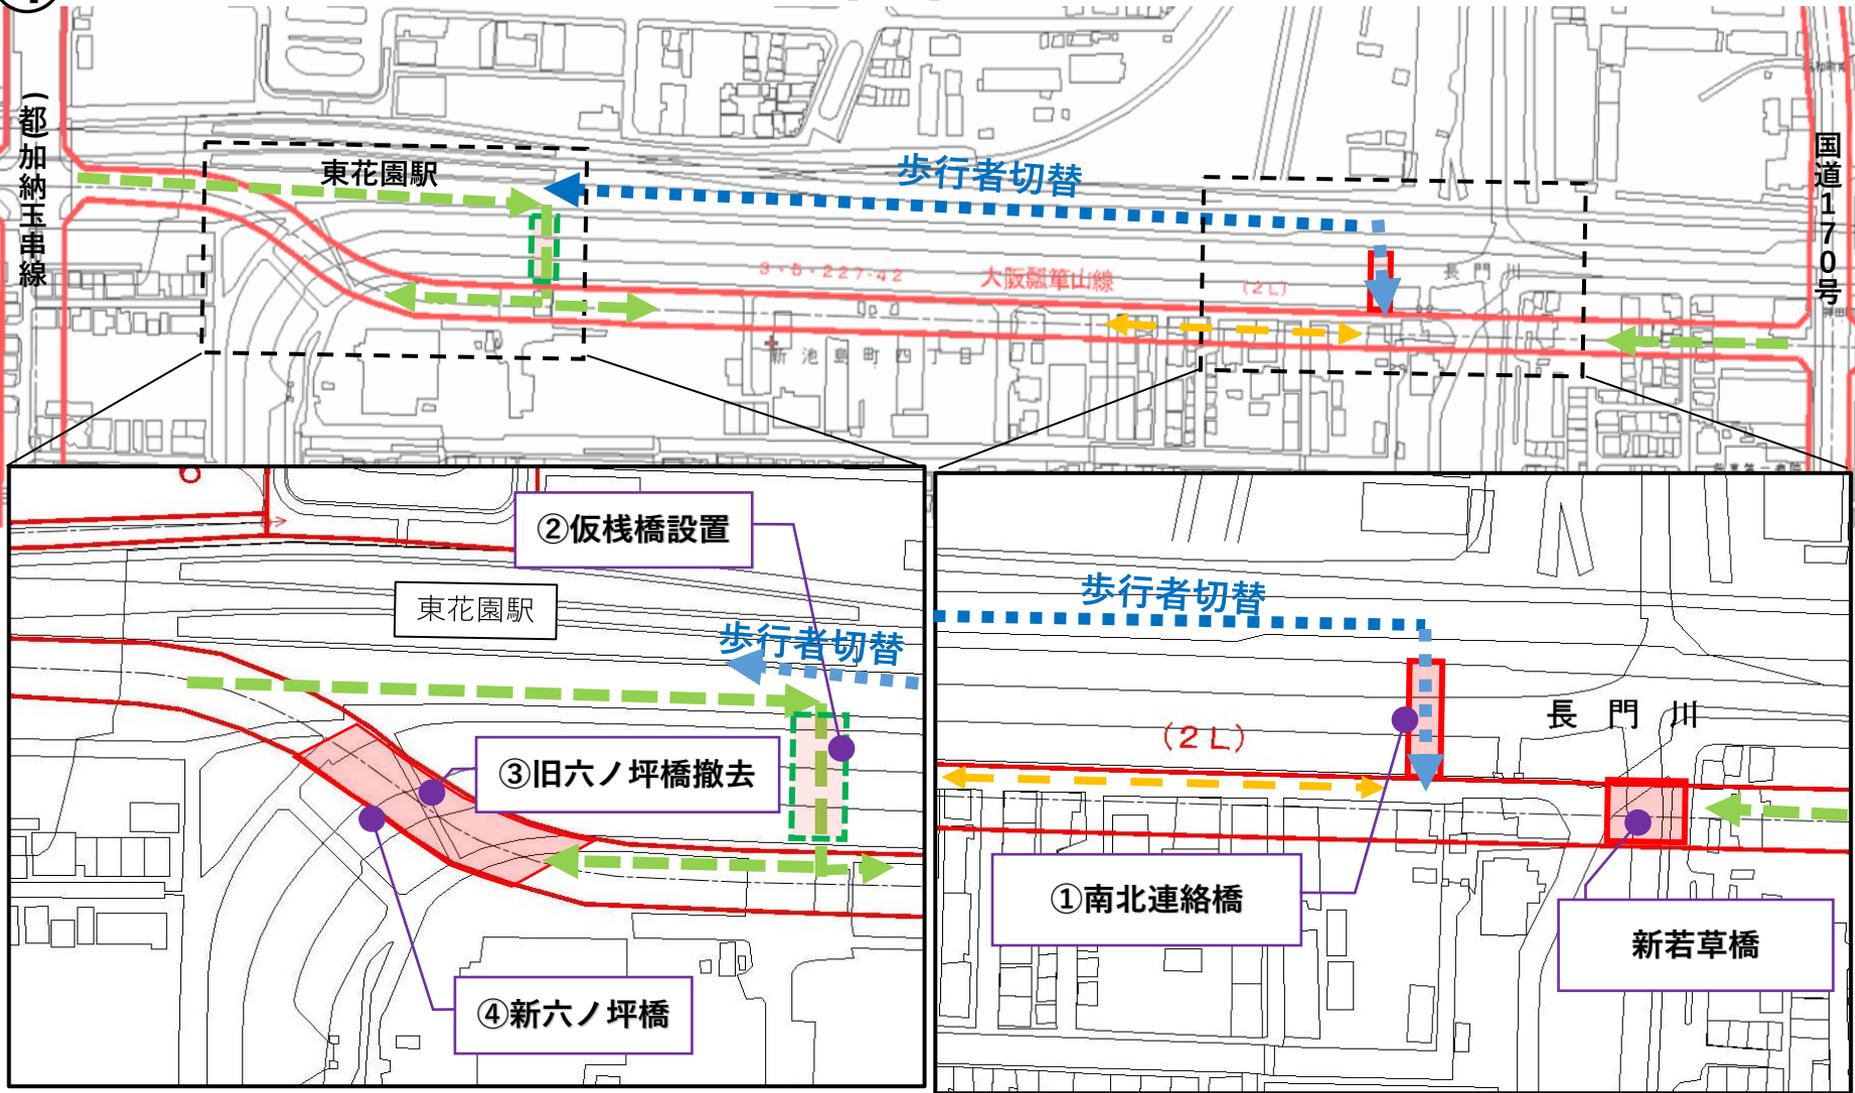

- ①南北連絡橋： 駅へ向かう自転車歩行者の確保
- ②仮栈橋設置： 新六ノ坪橋着手準備
- ③旧橋撤去： 新六ノ坪橋工事に支障のため
- ④新六ノ坪橋： 西側からの工事用進入路を確保  
その後道路改良・舗装(加納玉串線～若草橋)

※新若草橋  
用地買収完了後、  
1) 工事用進入路、旧橋撤去  
2) 橋梁工事

