

# 都市計画道路八尾富田林線 地元説明資料

## 今回説明の概要

南木本橋交差点  
(主要渋滞箇所)

空港アクセス道路

八尾南駅

市道木ノ本田井中線

工場・産廃

南木の本

木の本

八尾富田林線

八尾空港




①旧大阪中央環状線の渋滞により住宅地内に入る通過交通の排除要望  
⇒通過交通が八尾富田林線から直接利用できる新設交差点を検討

②空港敷地内横断道路の機能確保と安全対策  
⇒現状の位置で機能復旧を検討  
安全上、車両は通行させず  
自転車・歩行者のみ通行可



## ②八尾空港敷地内横断道路の機能確保と安全対策

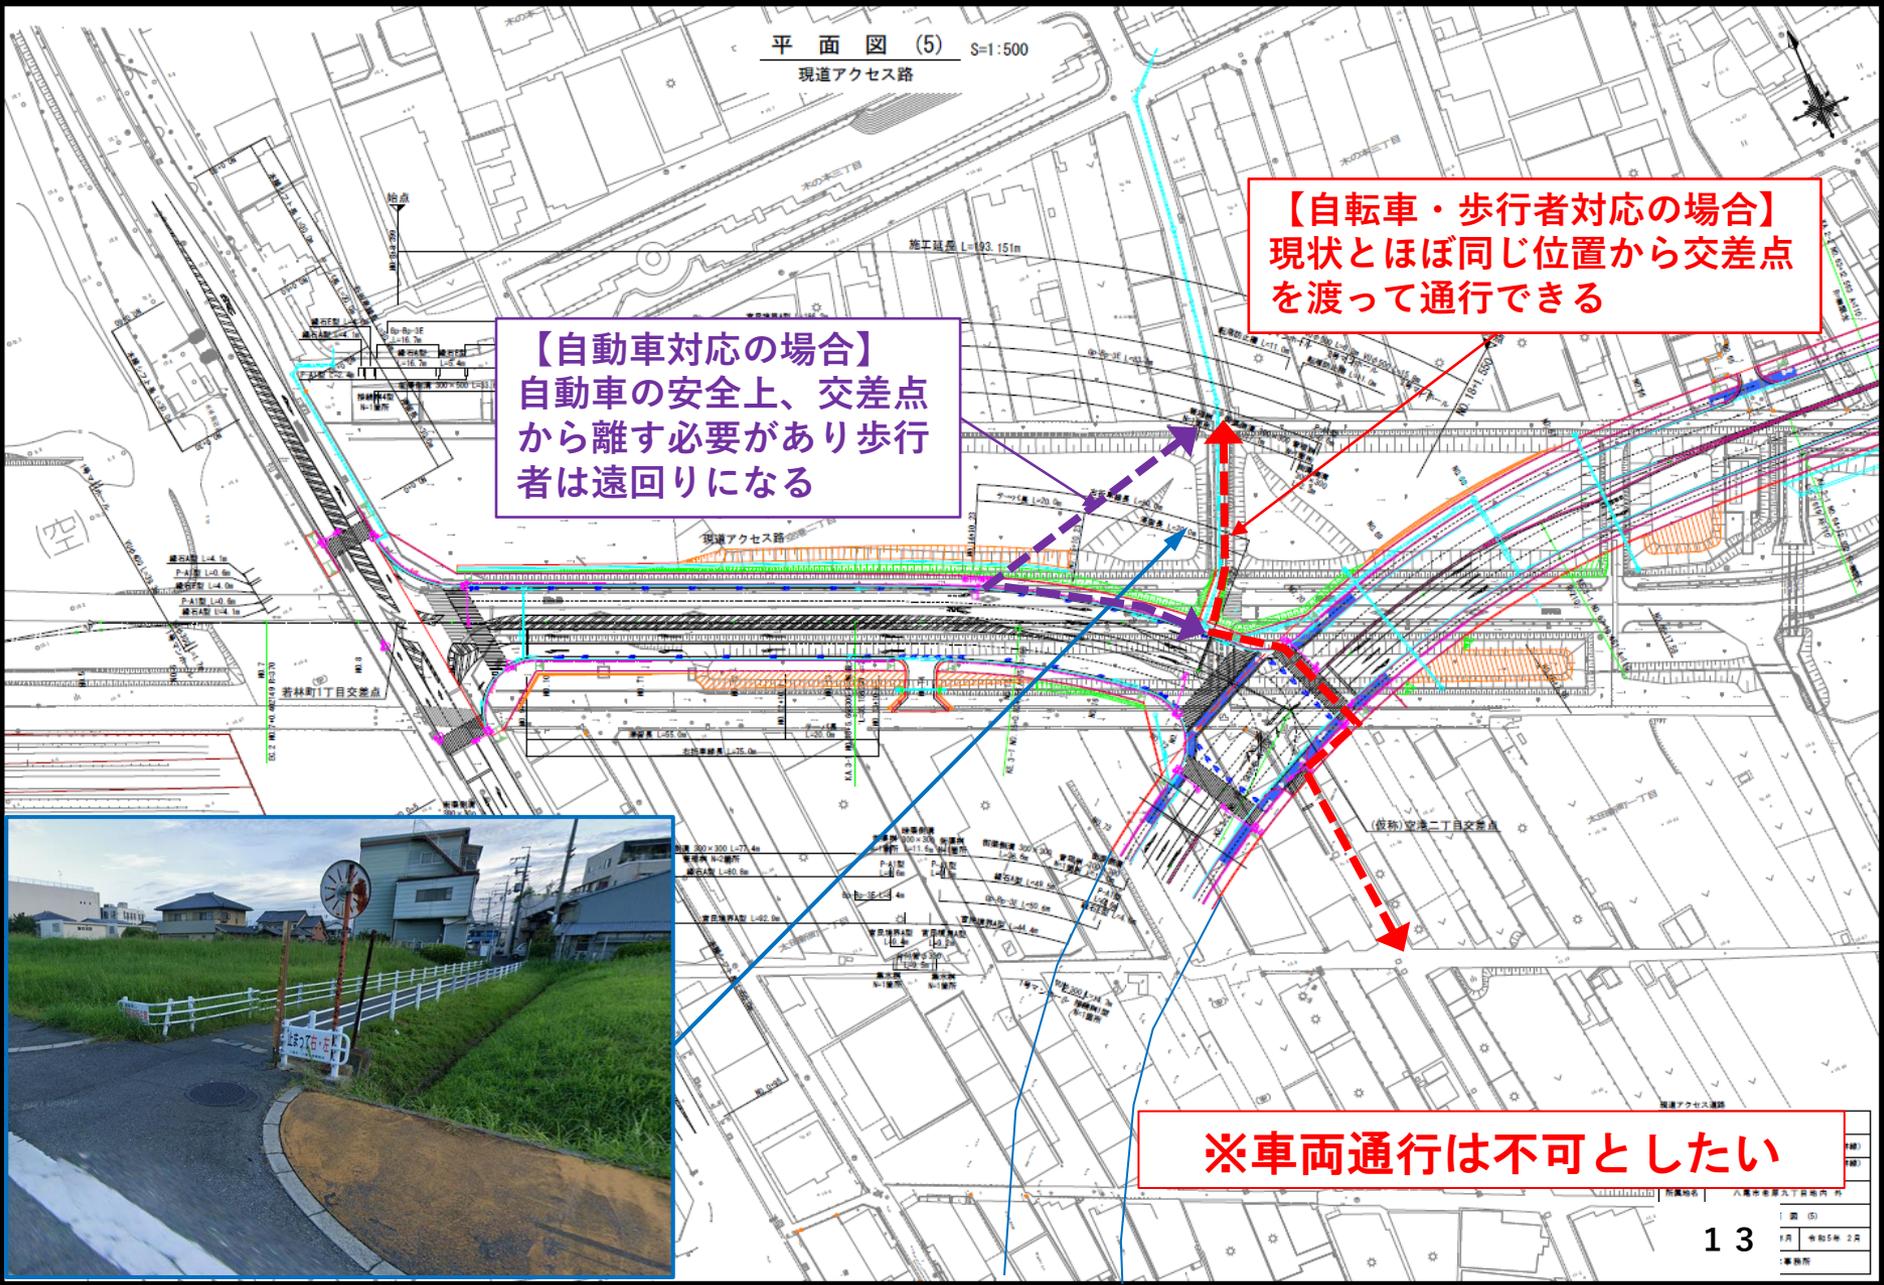

平面図 (5) S=1:500  
現道アクセス路


【自動車対応の場合】  
自動車の安全上、交差点  
から離す必要があり歩行  
者は遠回りになる

【自転車・歩行者対応の場合】  
現状とほぼ同じ位置から交差点  
を渡って通行できる

※車両通行は不可としたい



# ①通過交通の排除を目的とした新設交差点計画案

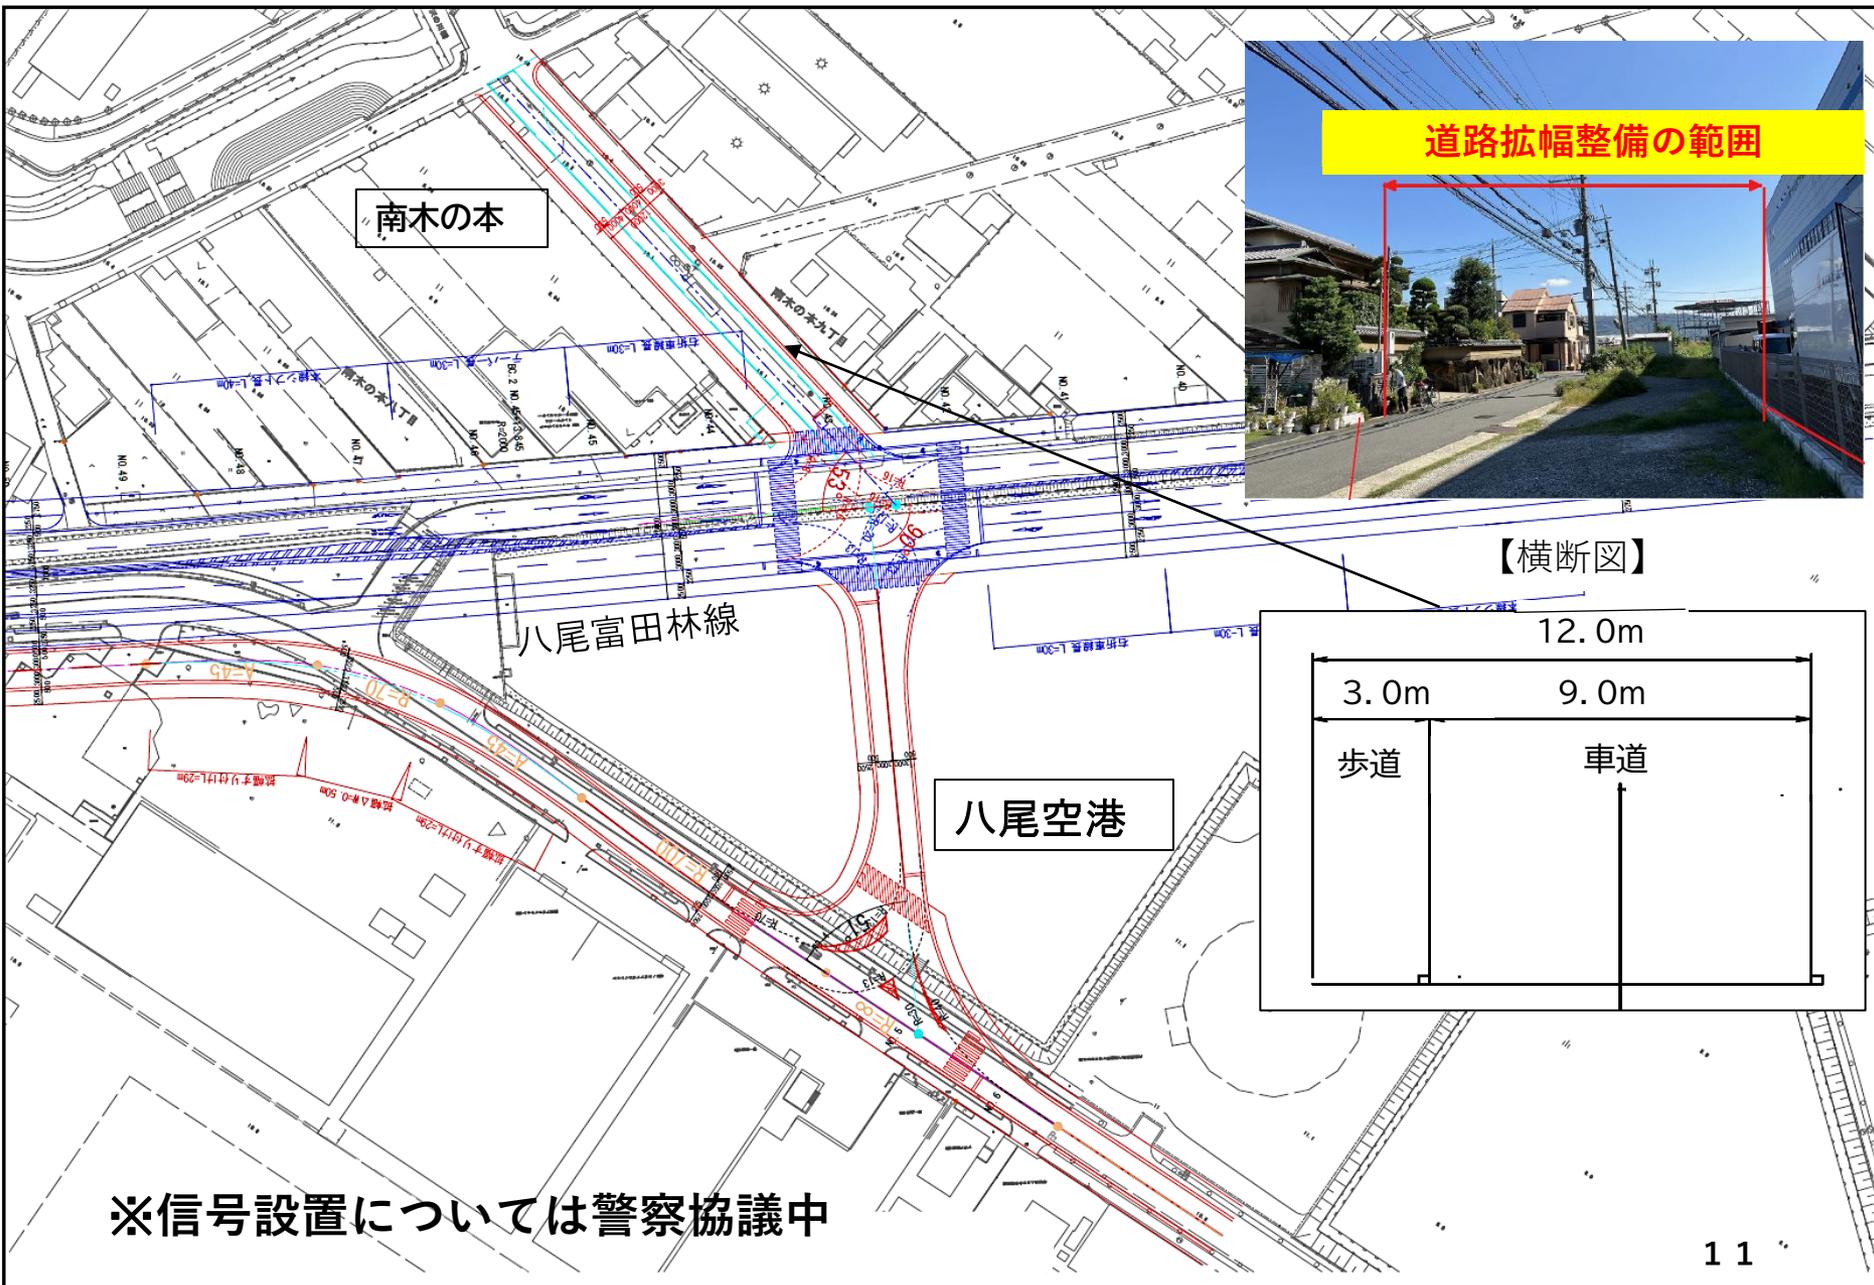

※信号設置については警察協議中

# 八尾富田林線整備後の交通の流れ

