
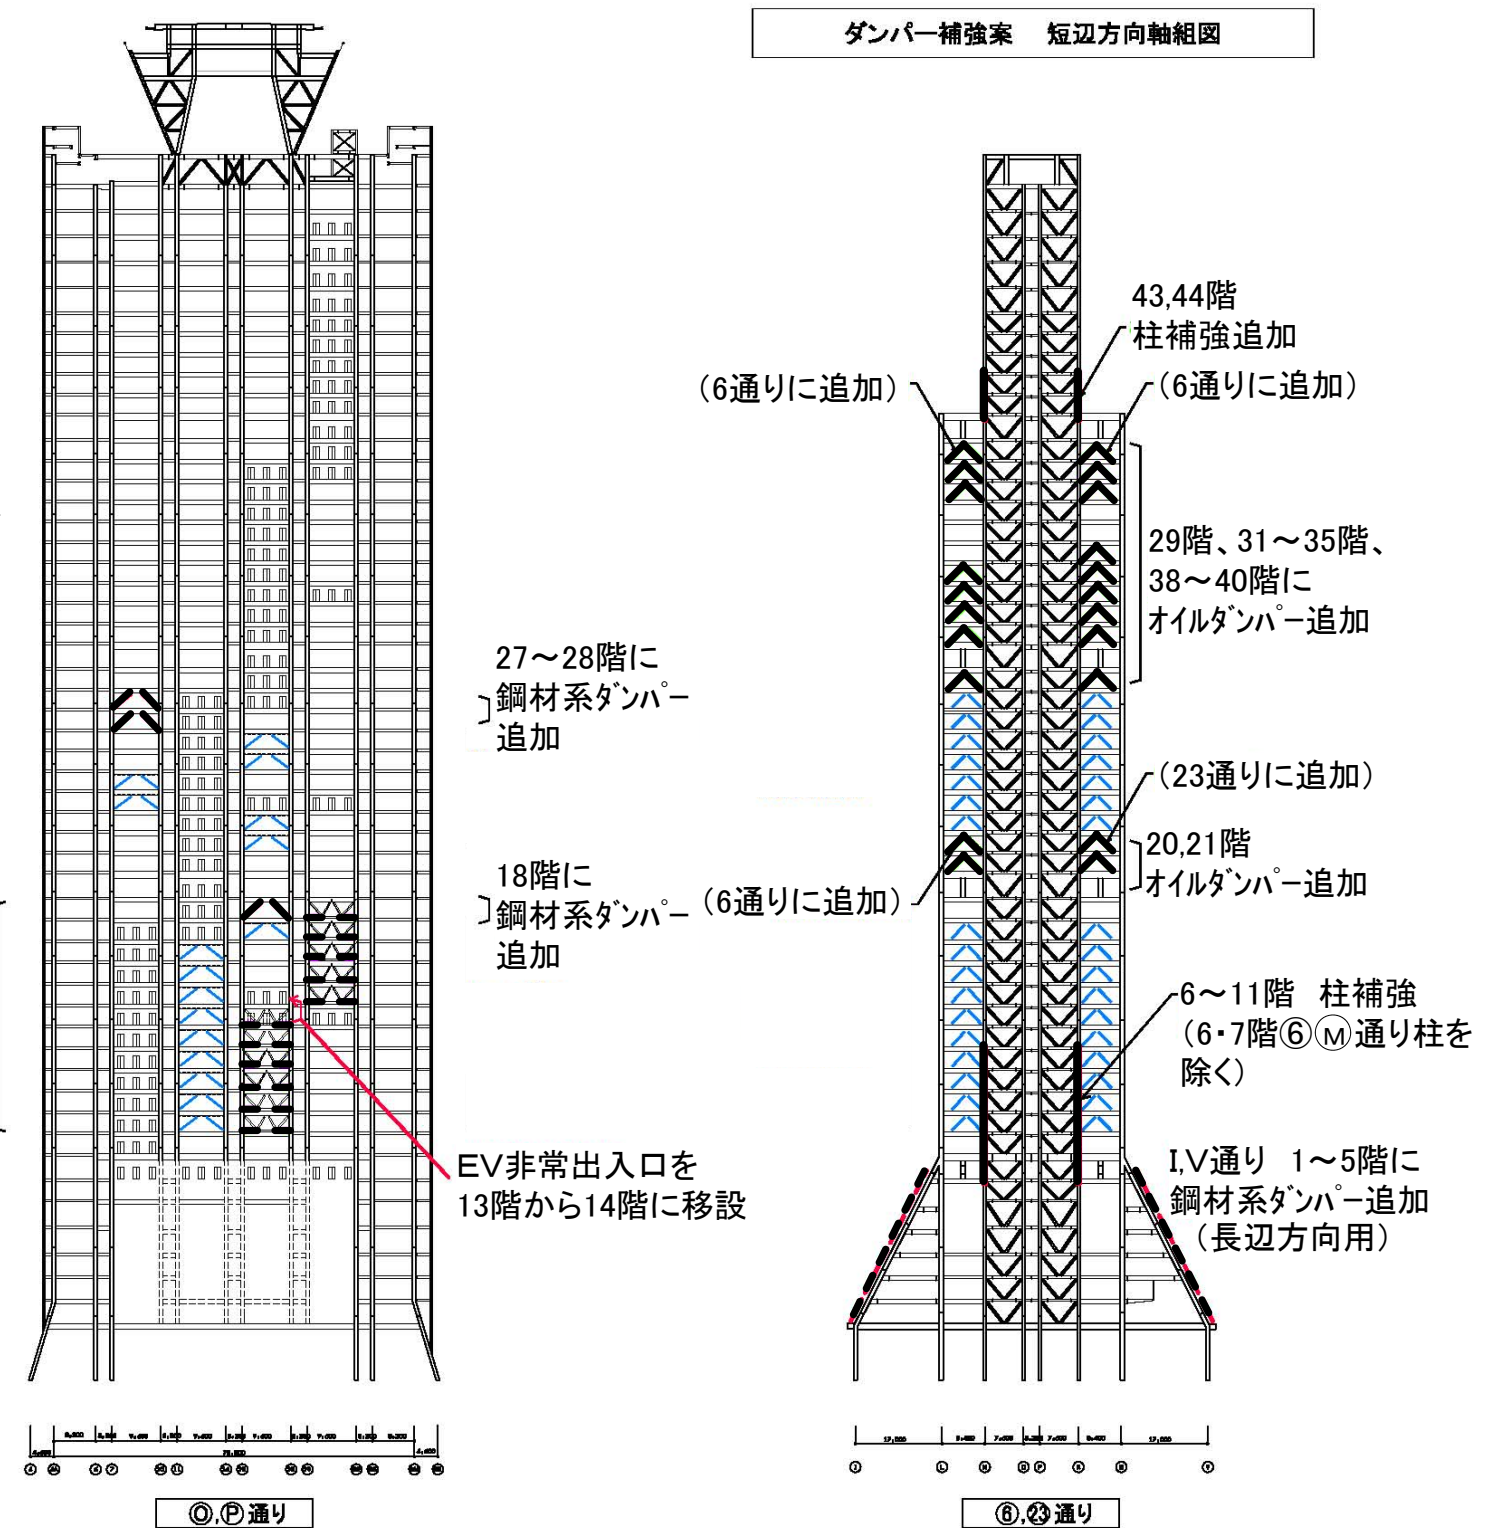



**大阪府咲洲庁舎(さきしまコスモタワー)  
長周期地震動対策にかかる補強軸組図・平面図(7~17階)**

※ 今後の実施設計により、補強位置、補強方法等が変わる可能性があります。


L, S通鉄骨軸組図

O, P通鉄骨軸組図

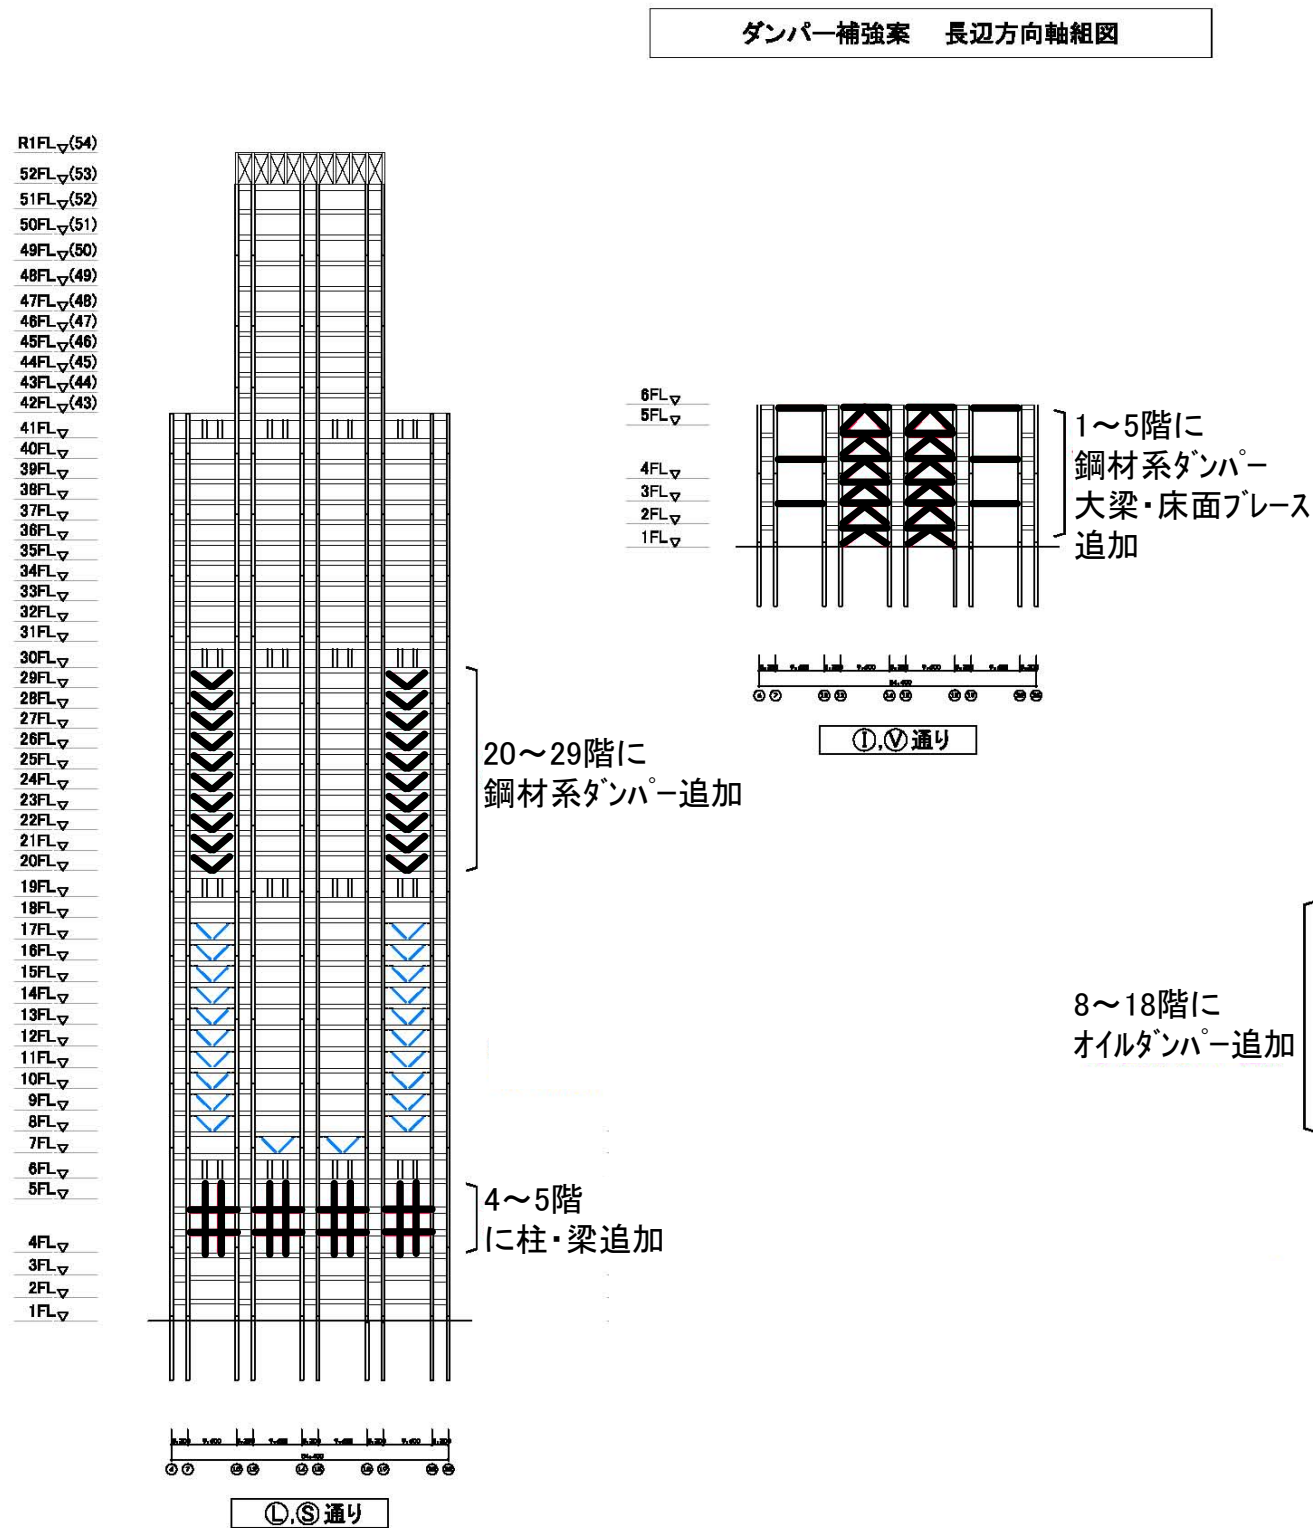


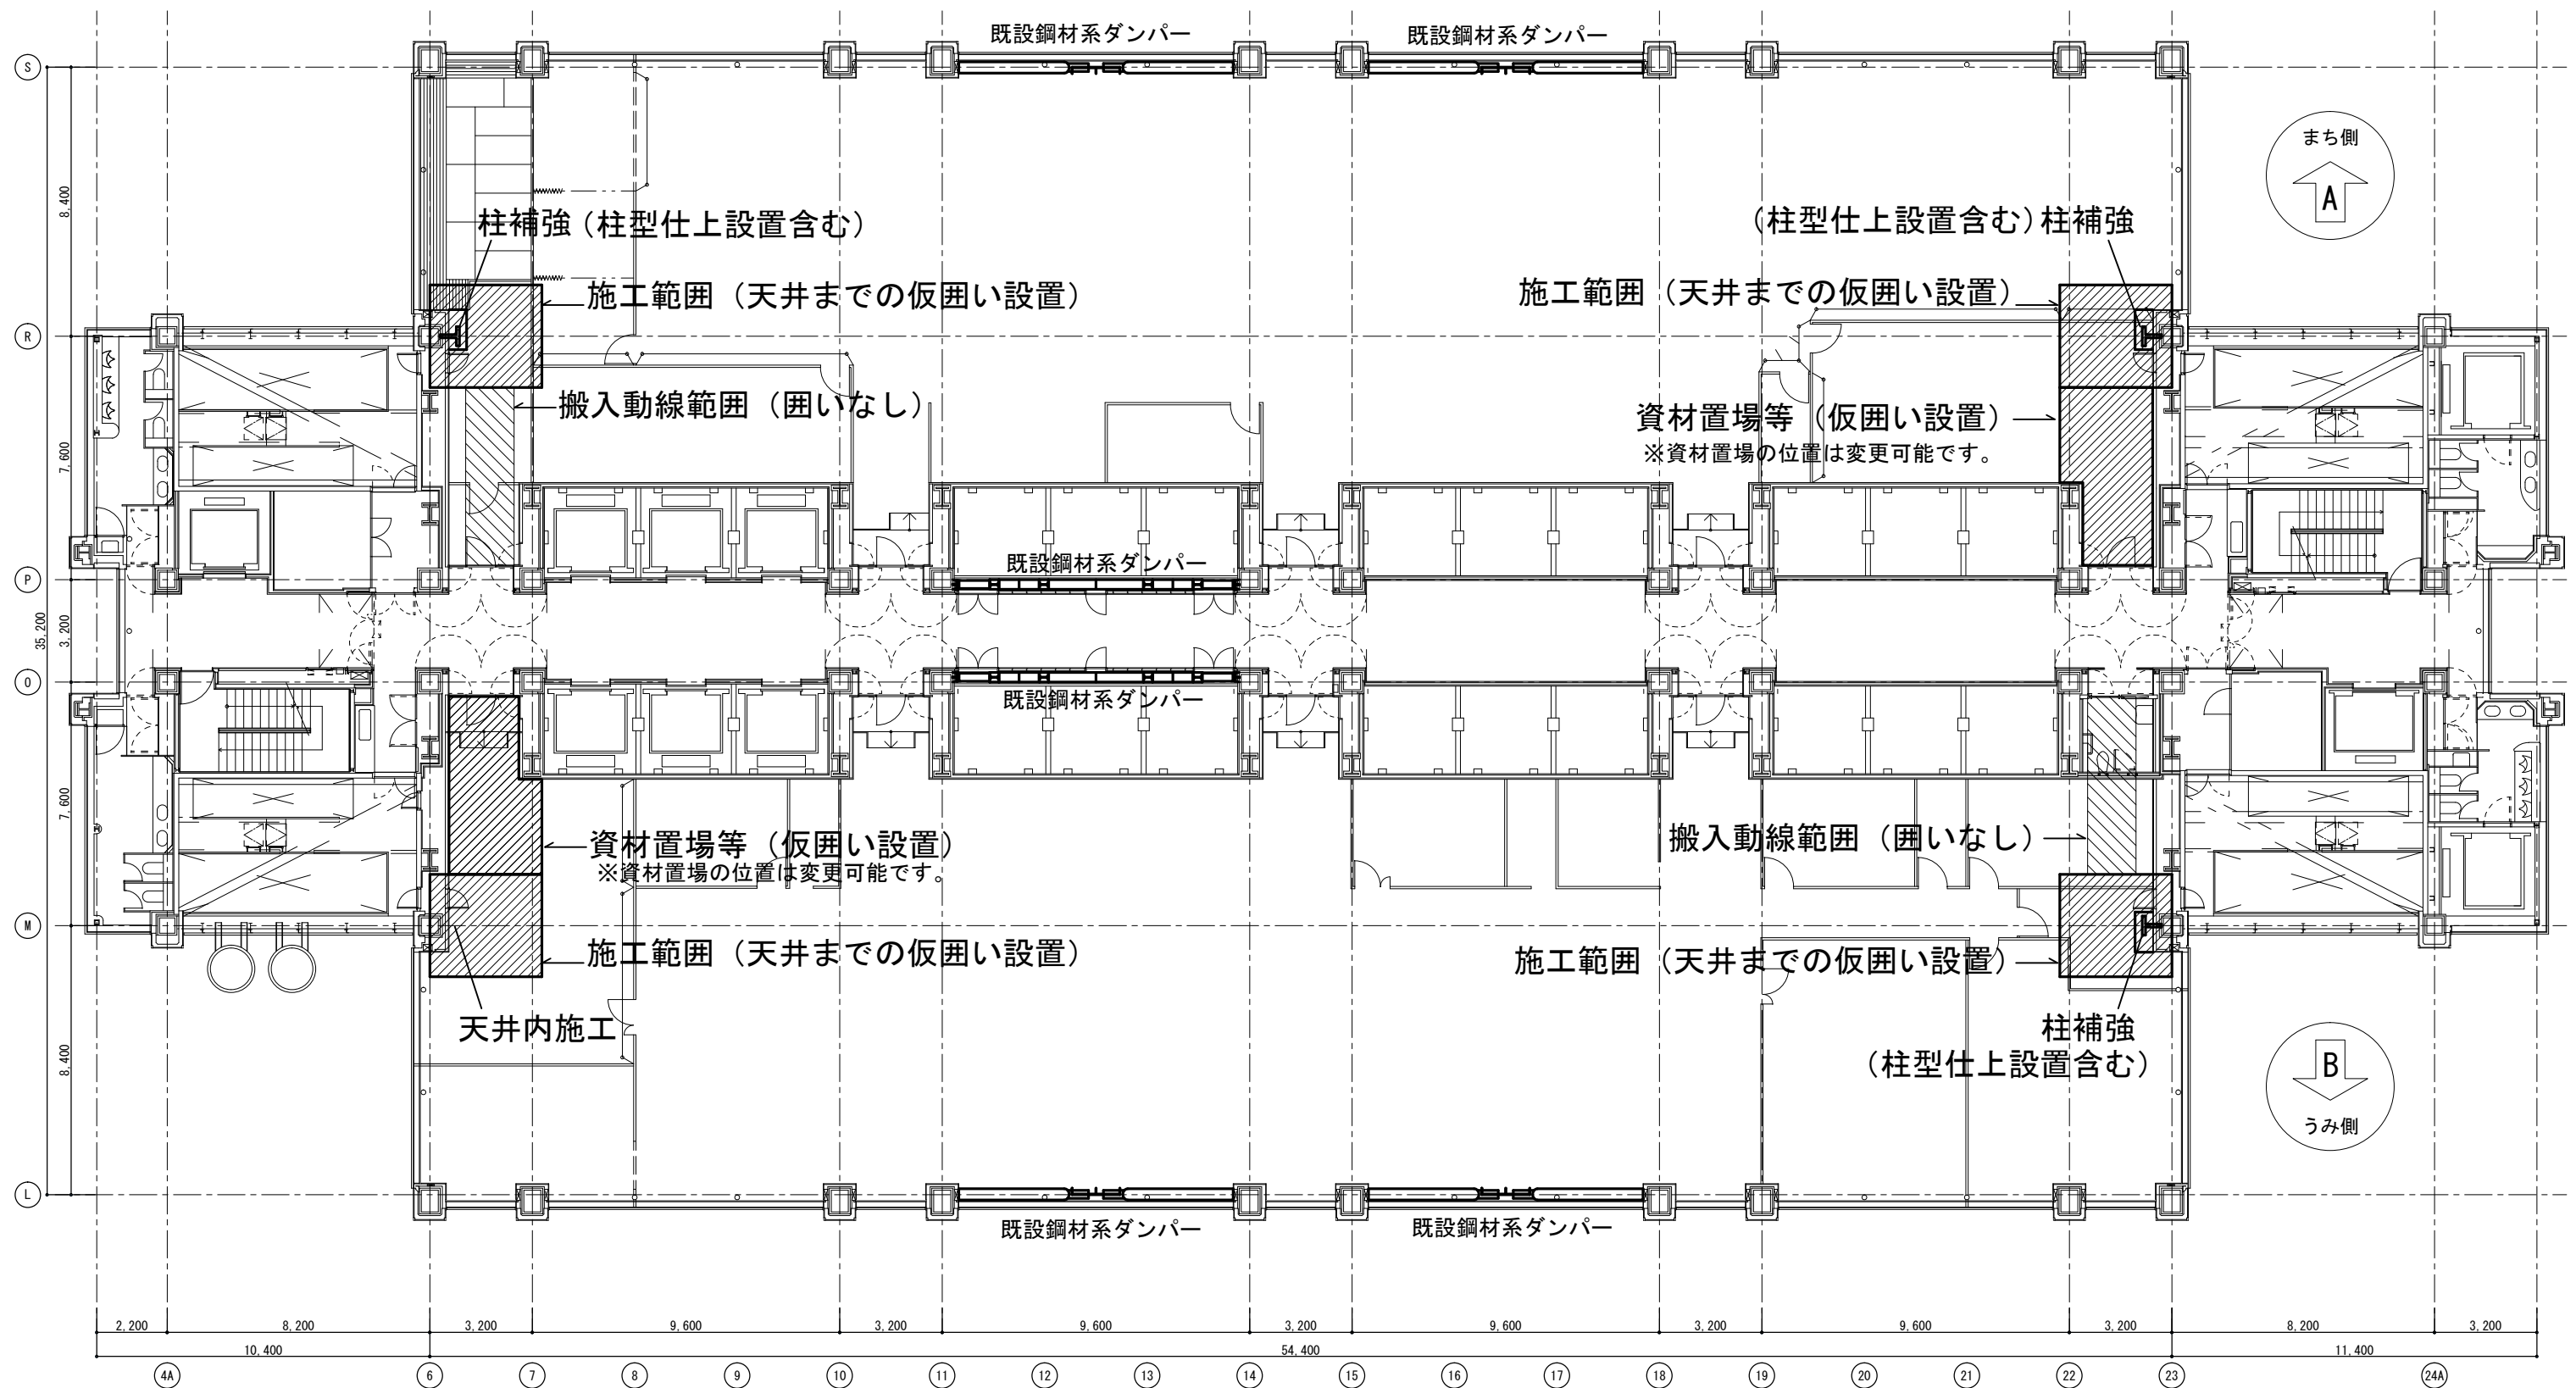


7 階 平 面 図

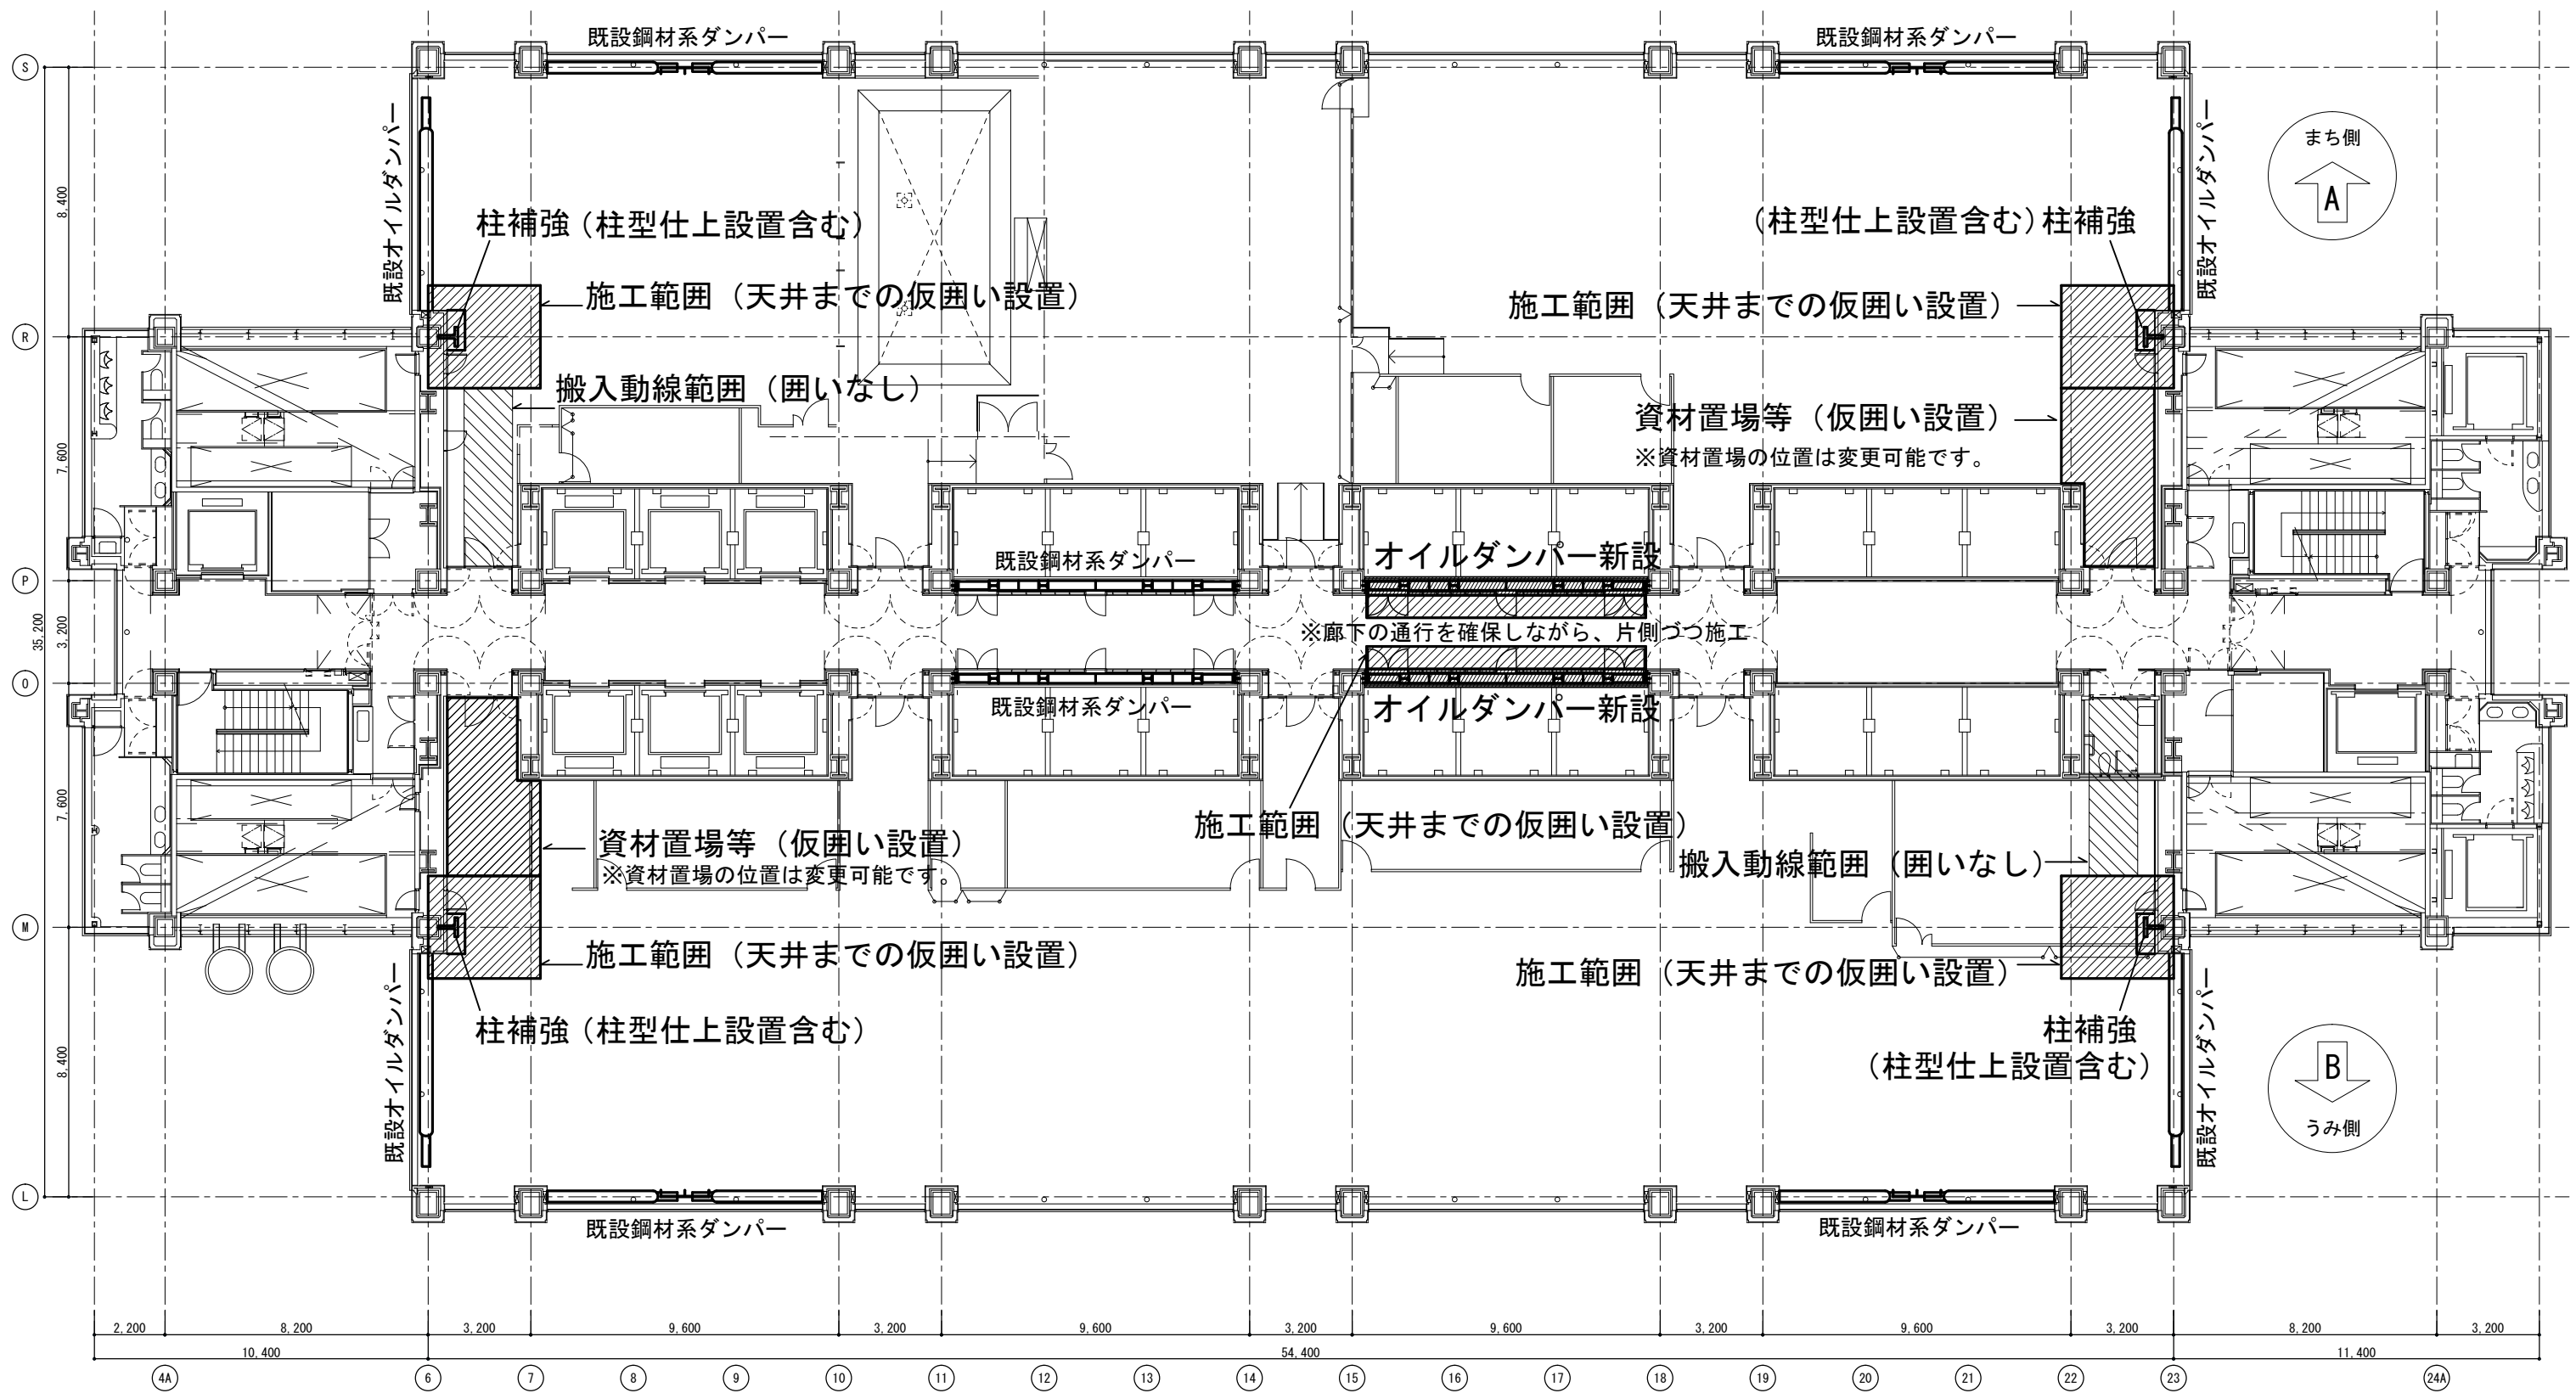


8 階 平 面 図

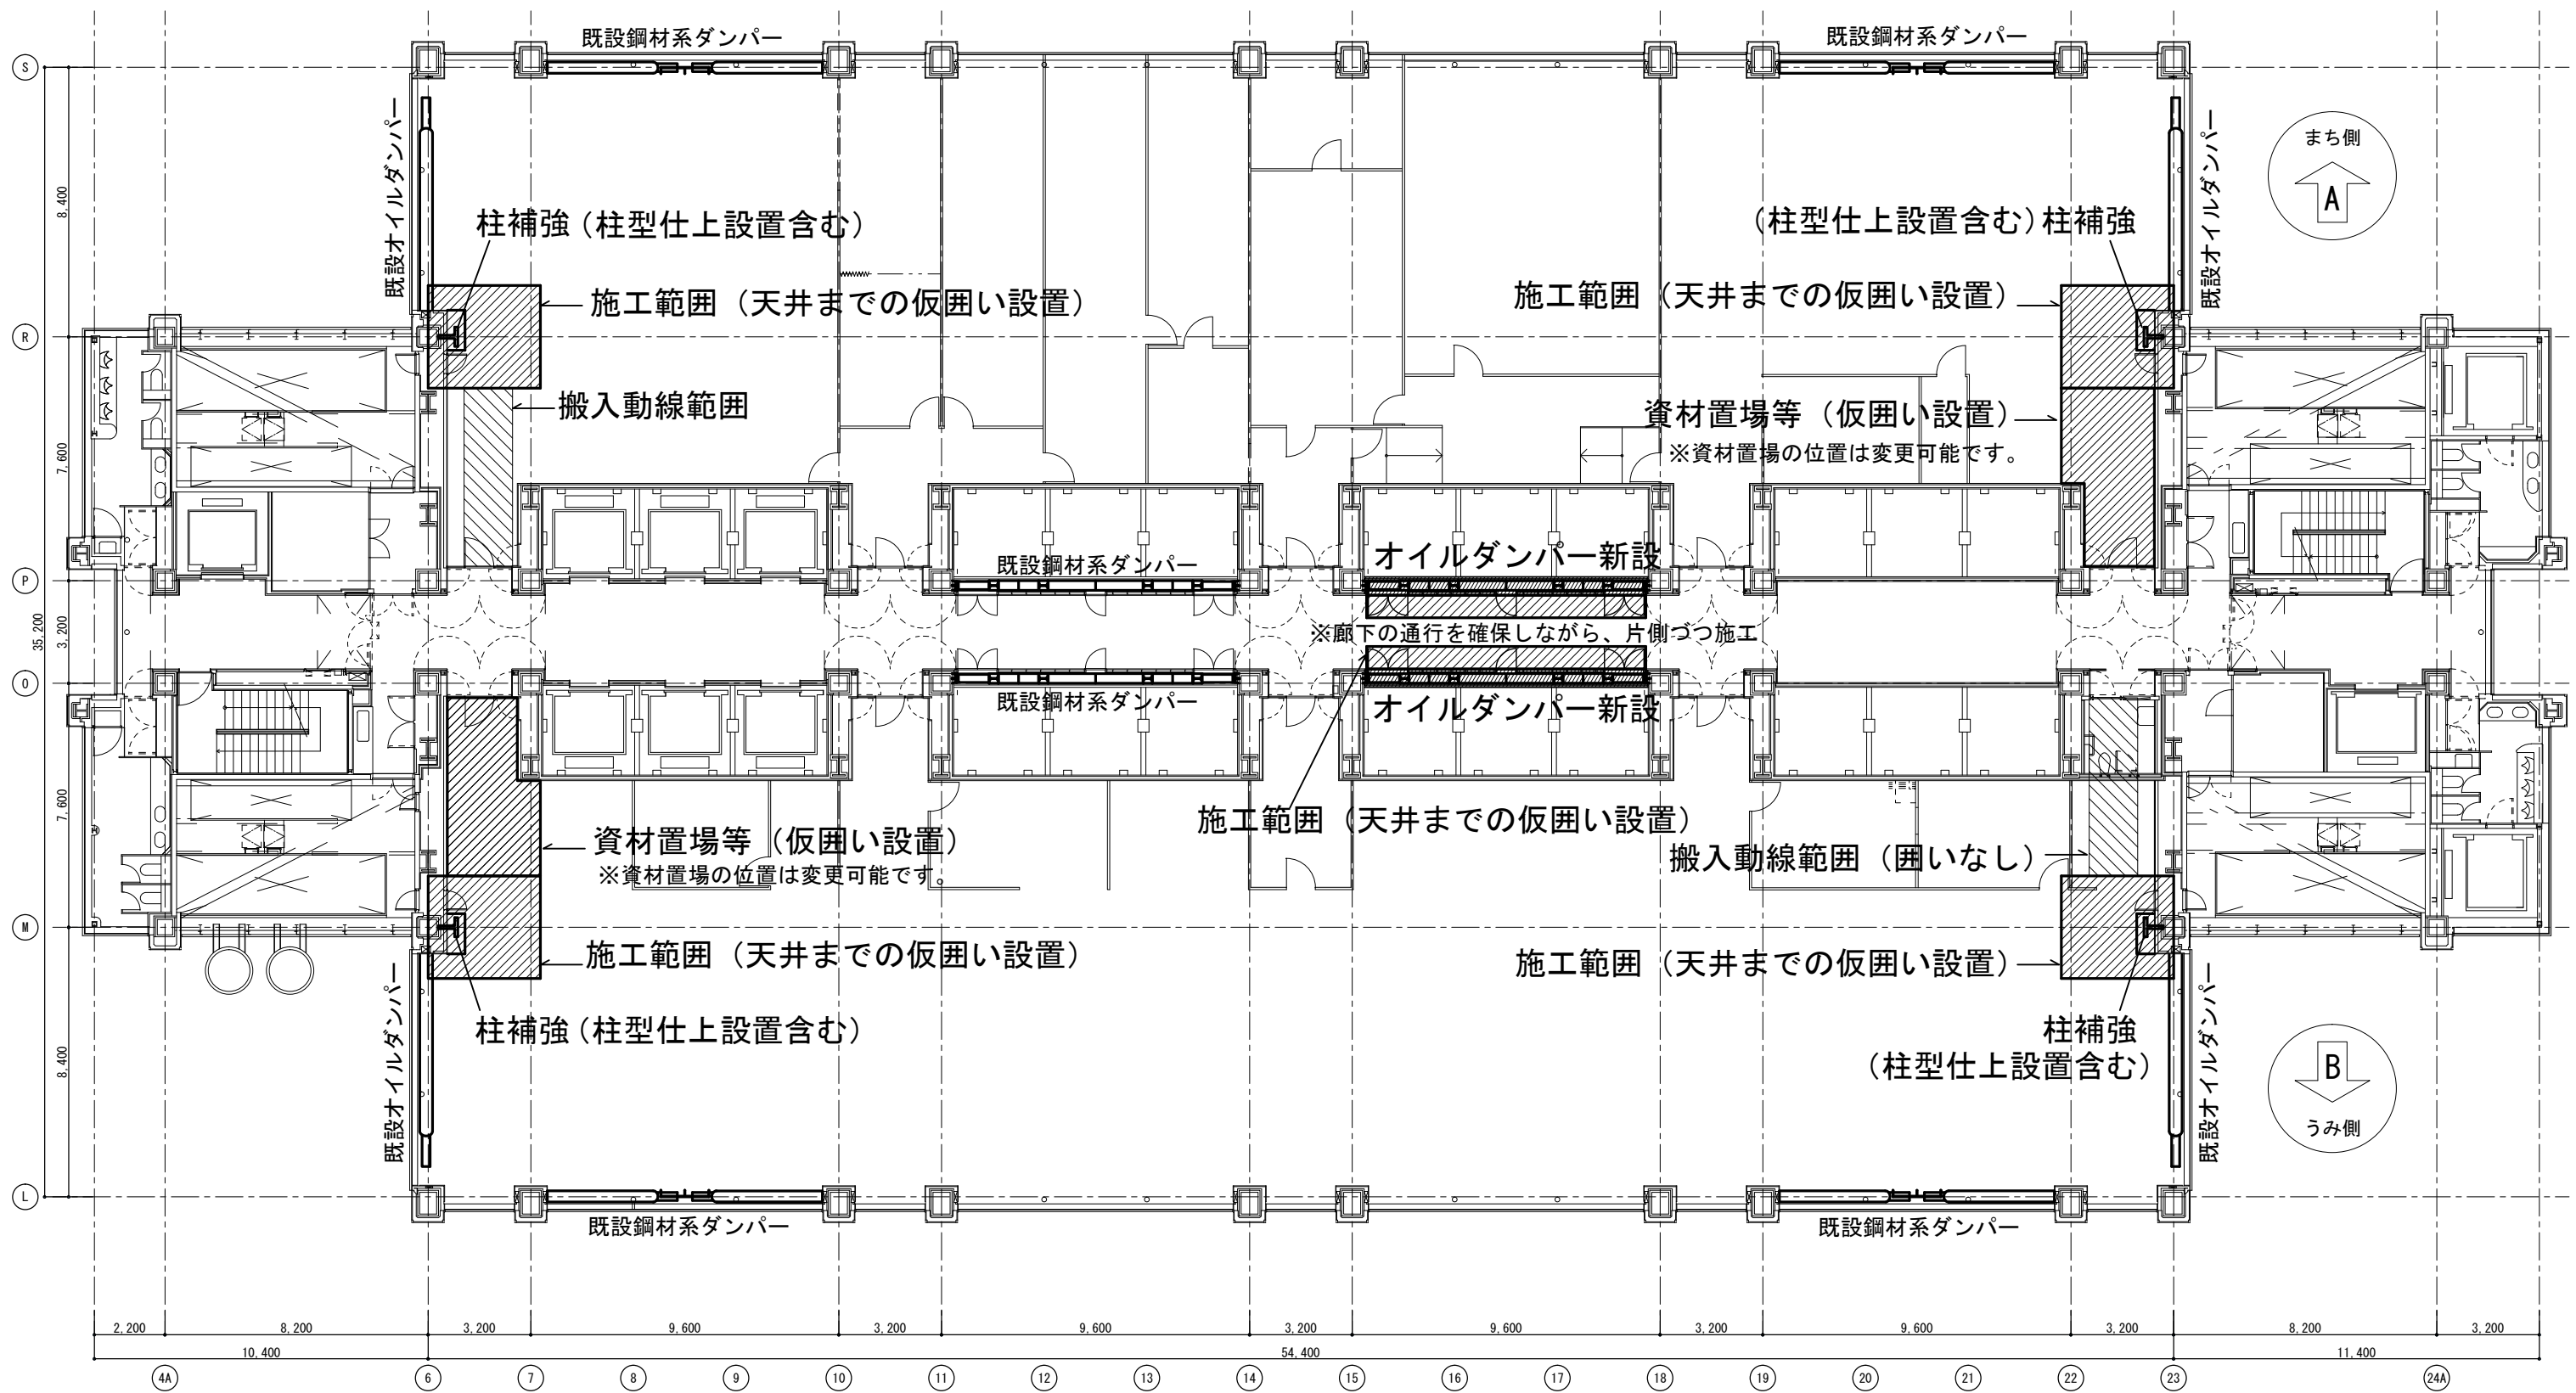


9 階 平 面 図

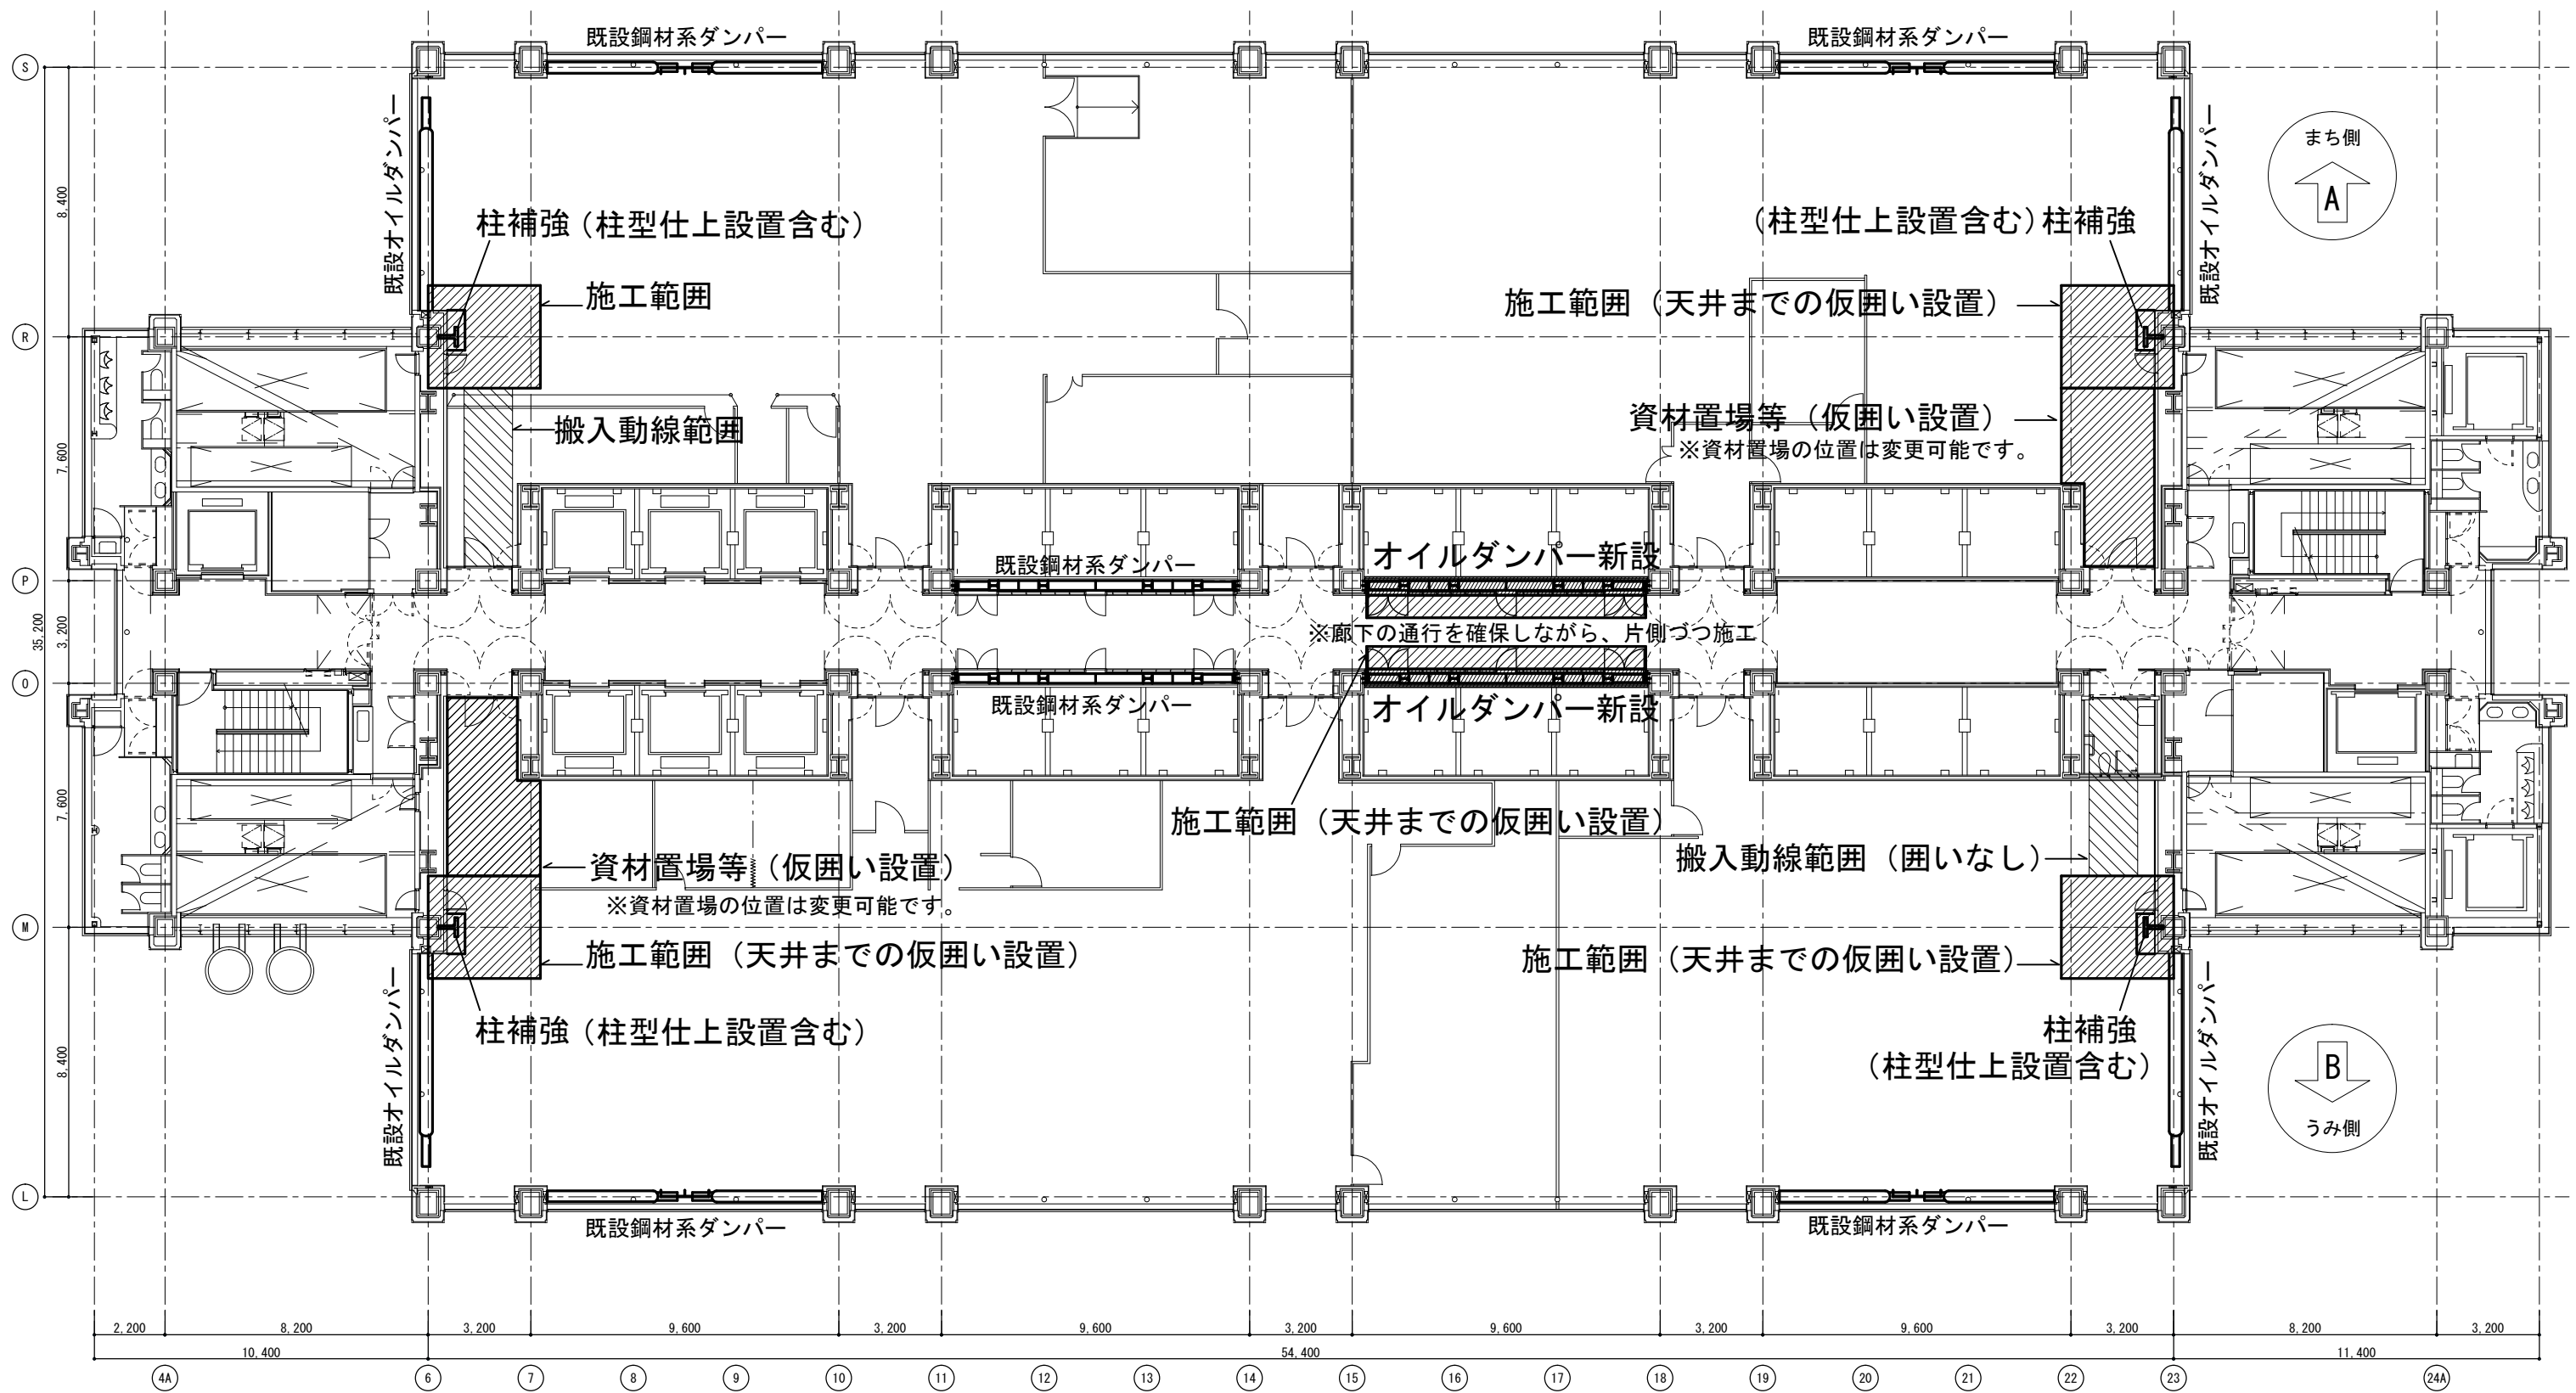

10階平面図

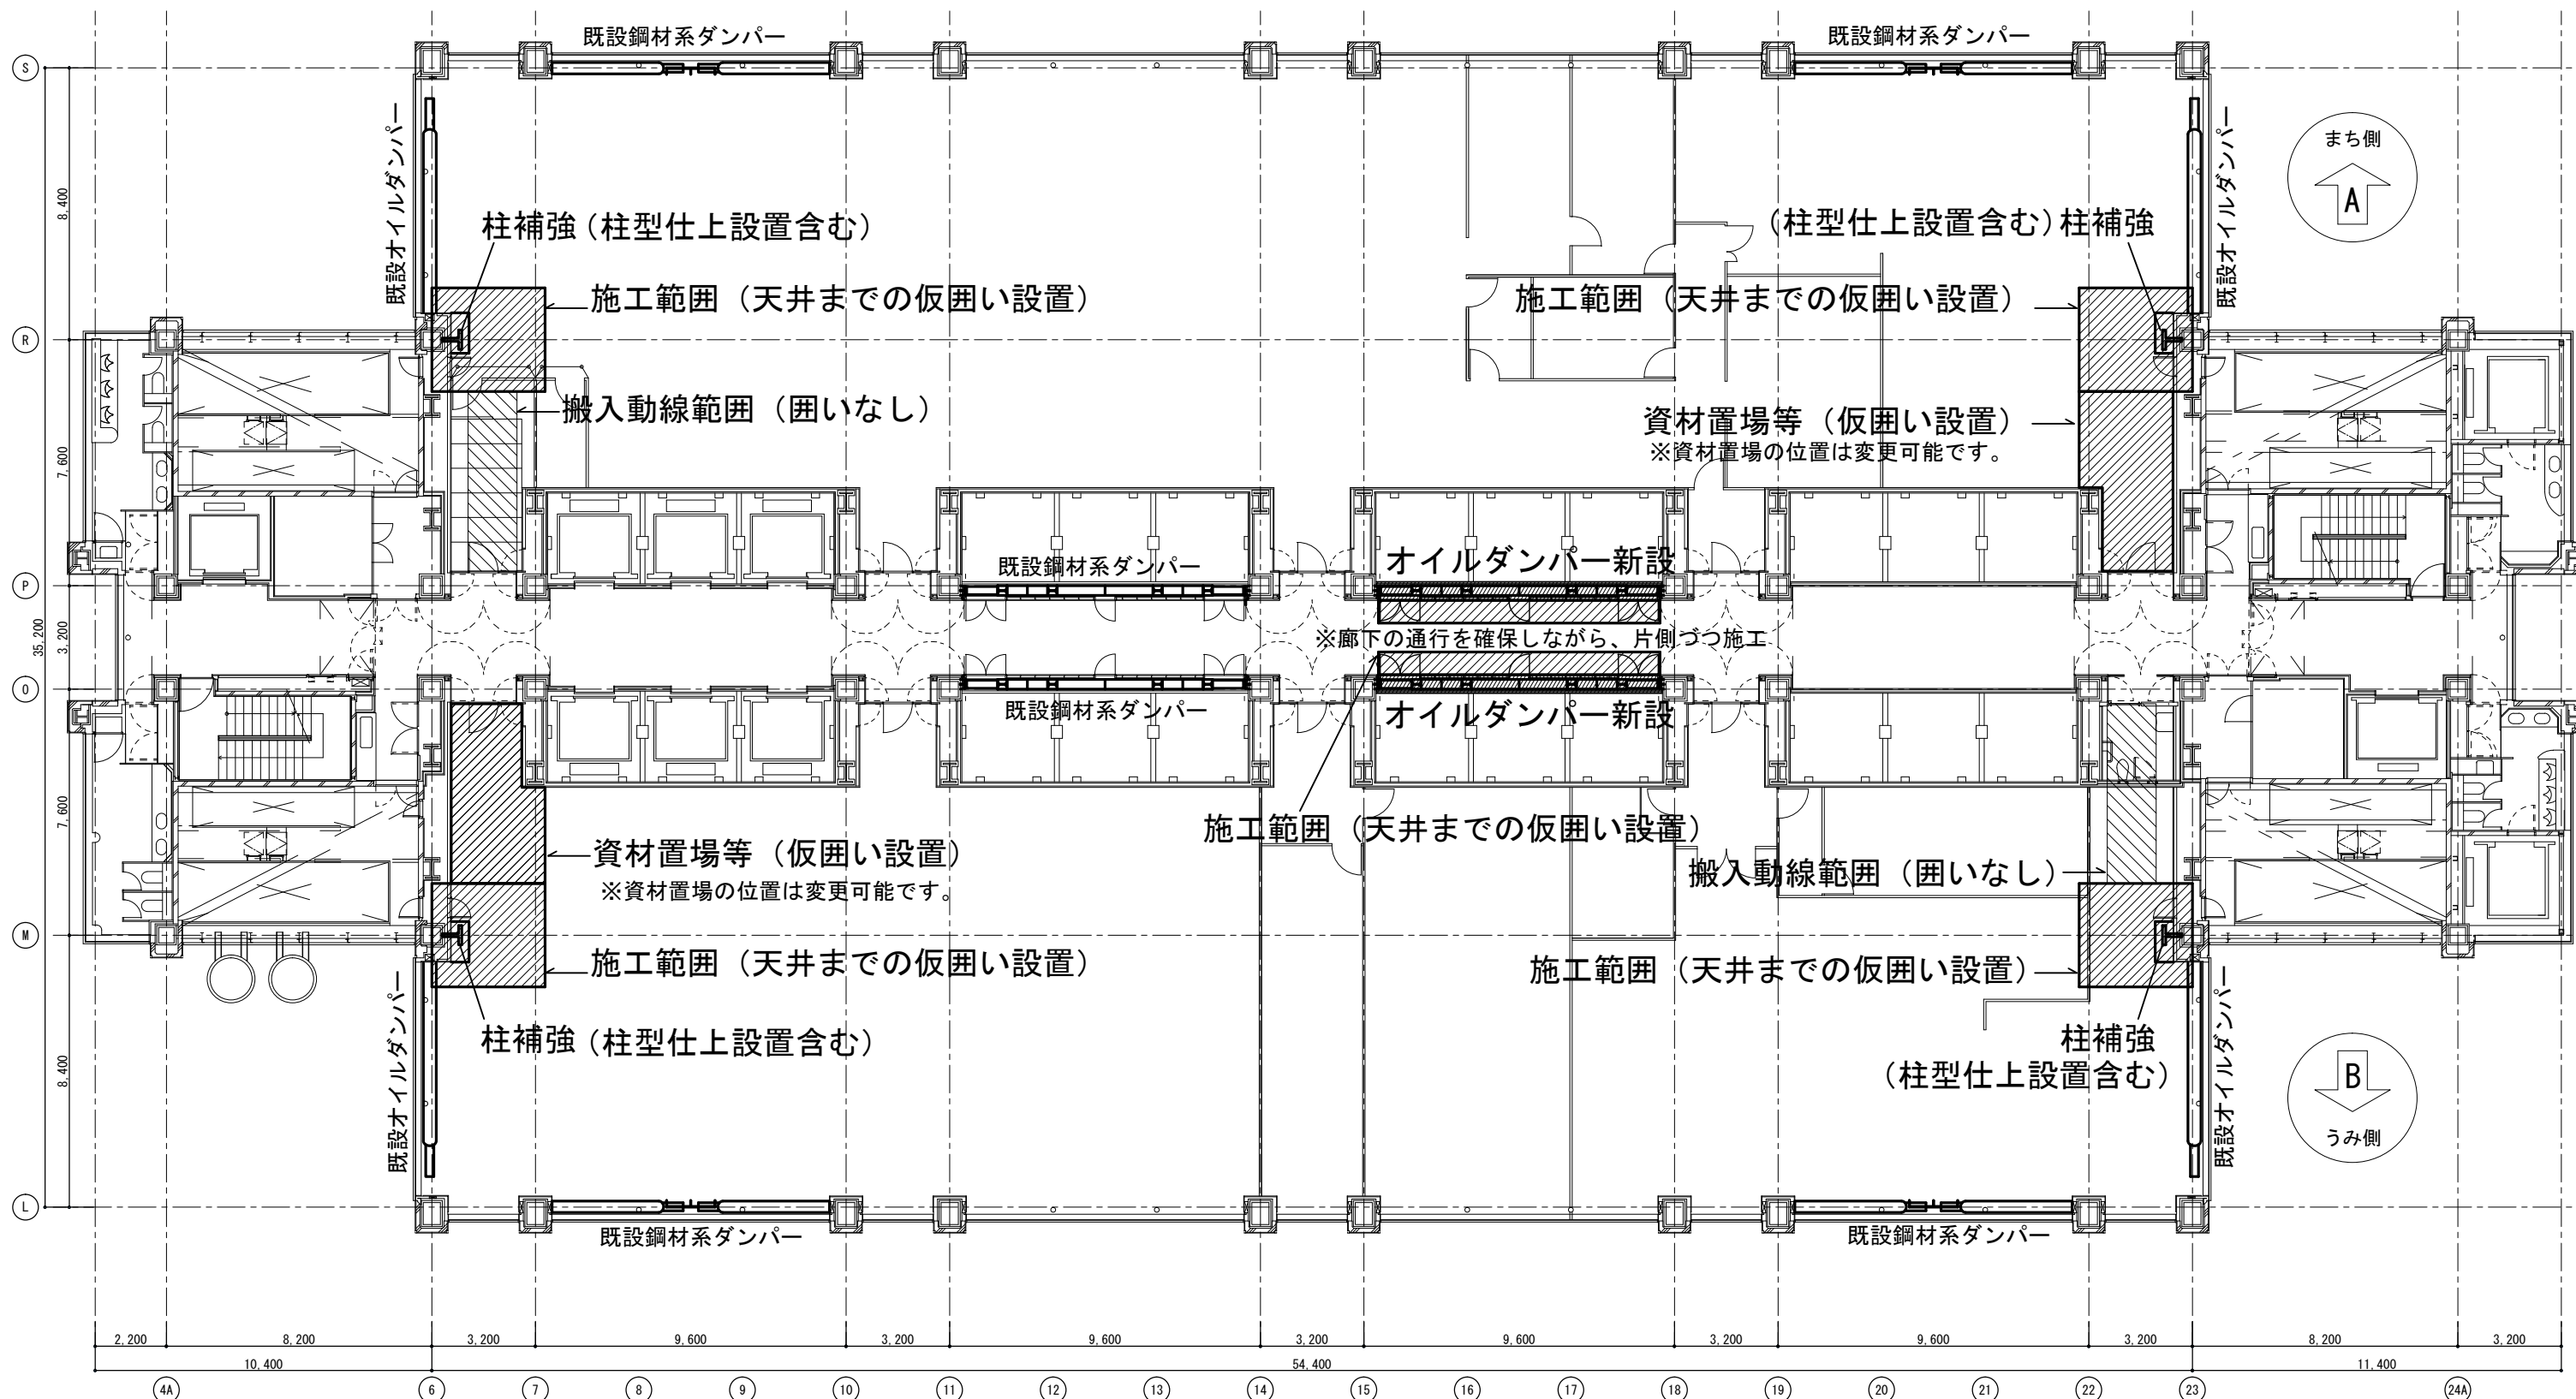


11階平面図

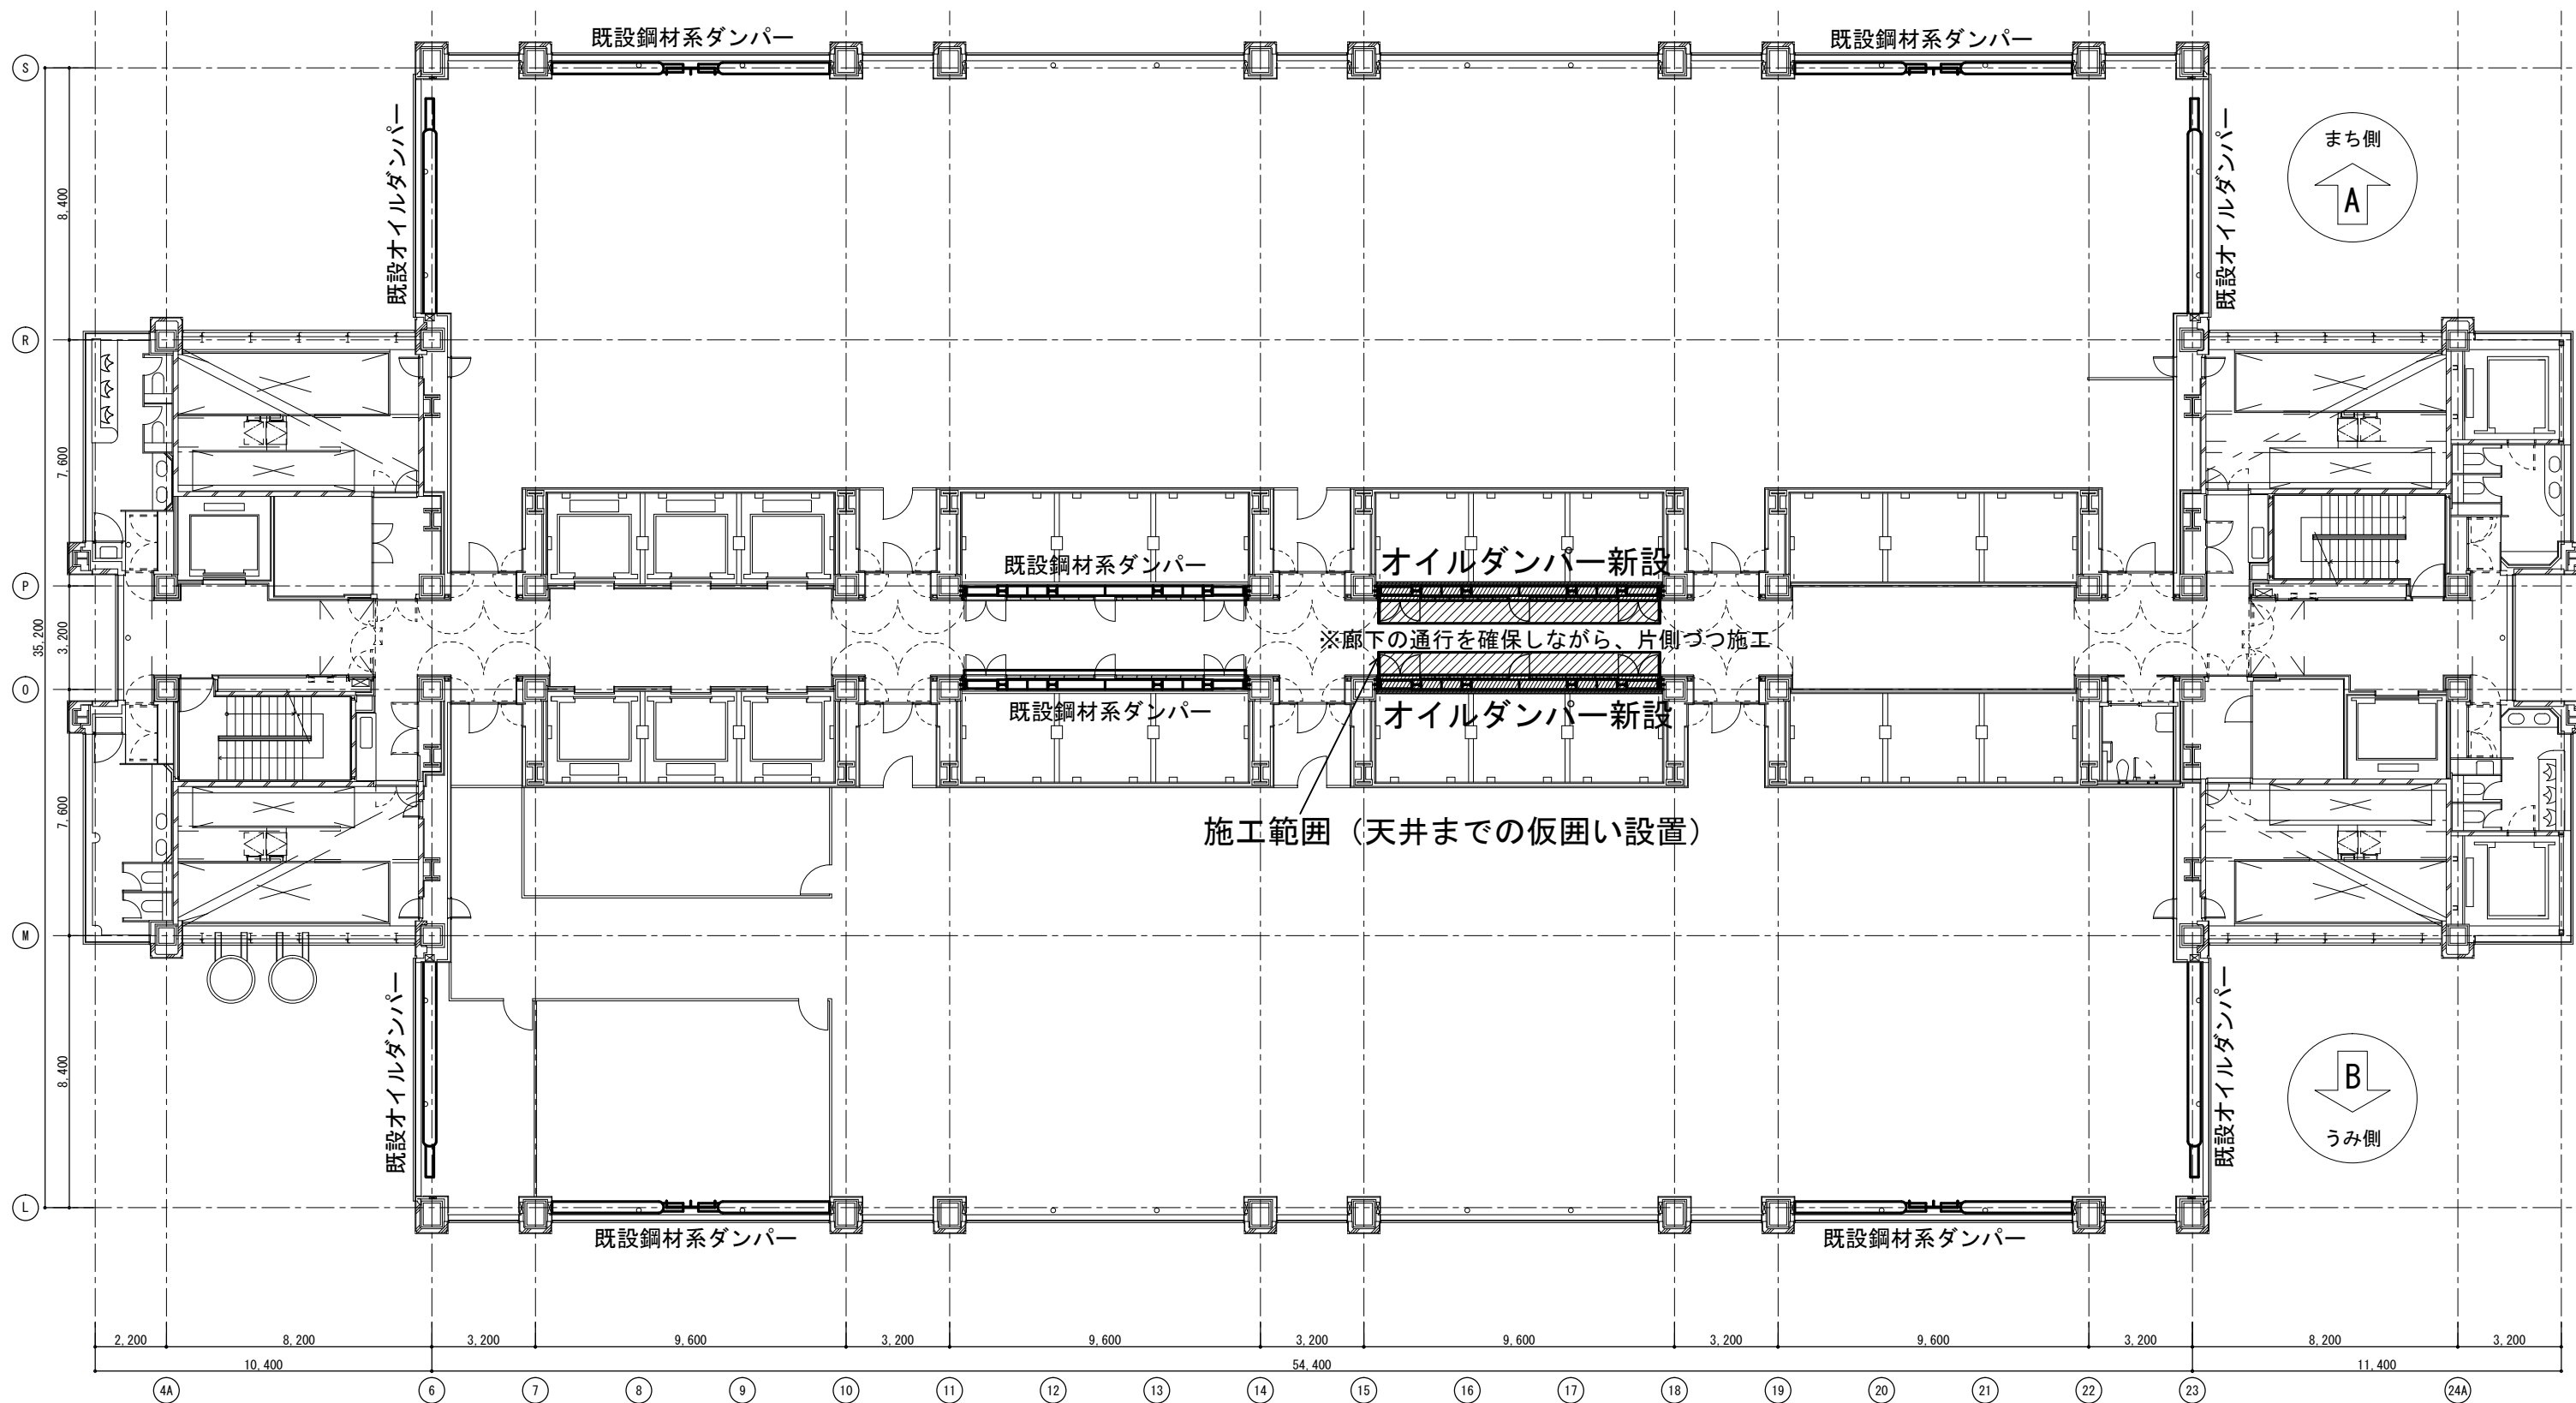


12階平面図




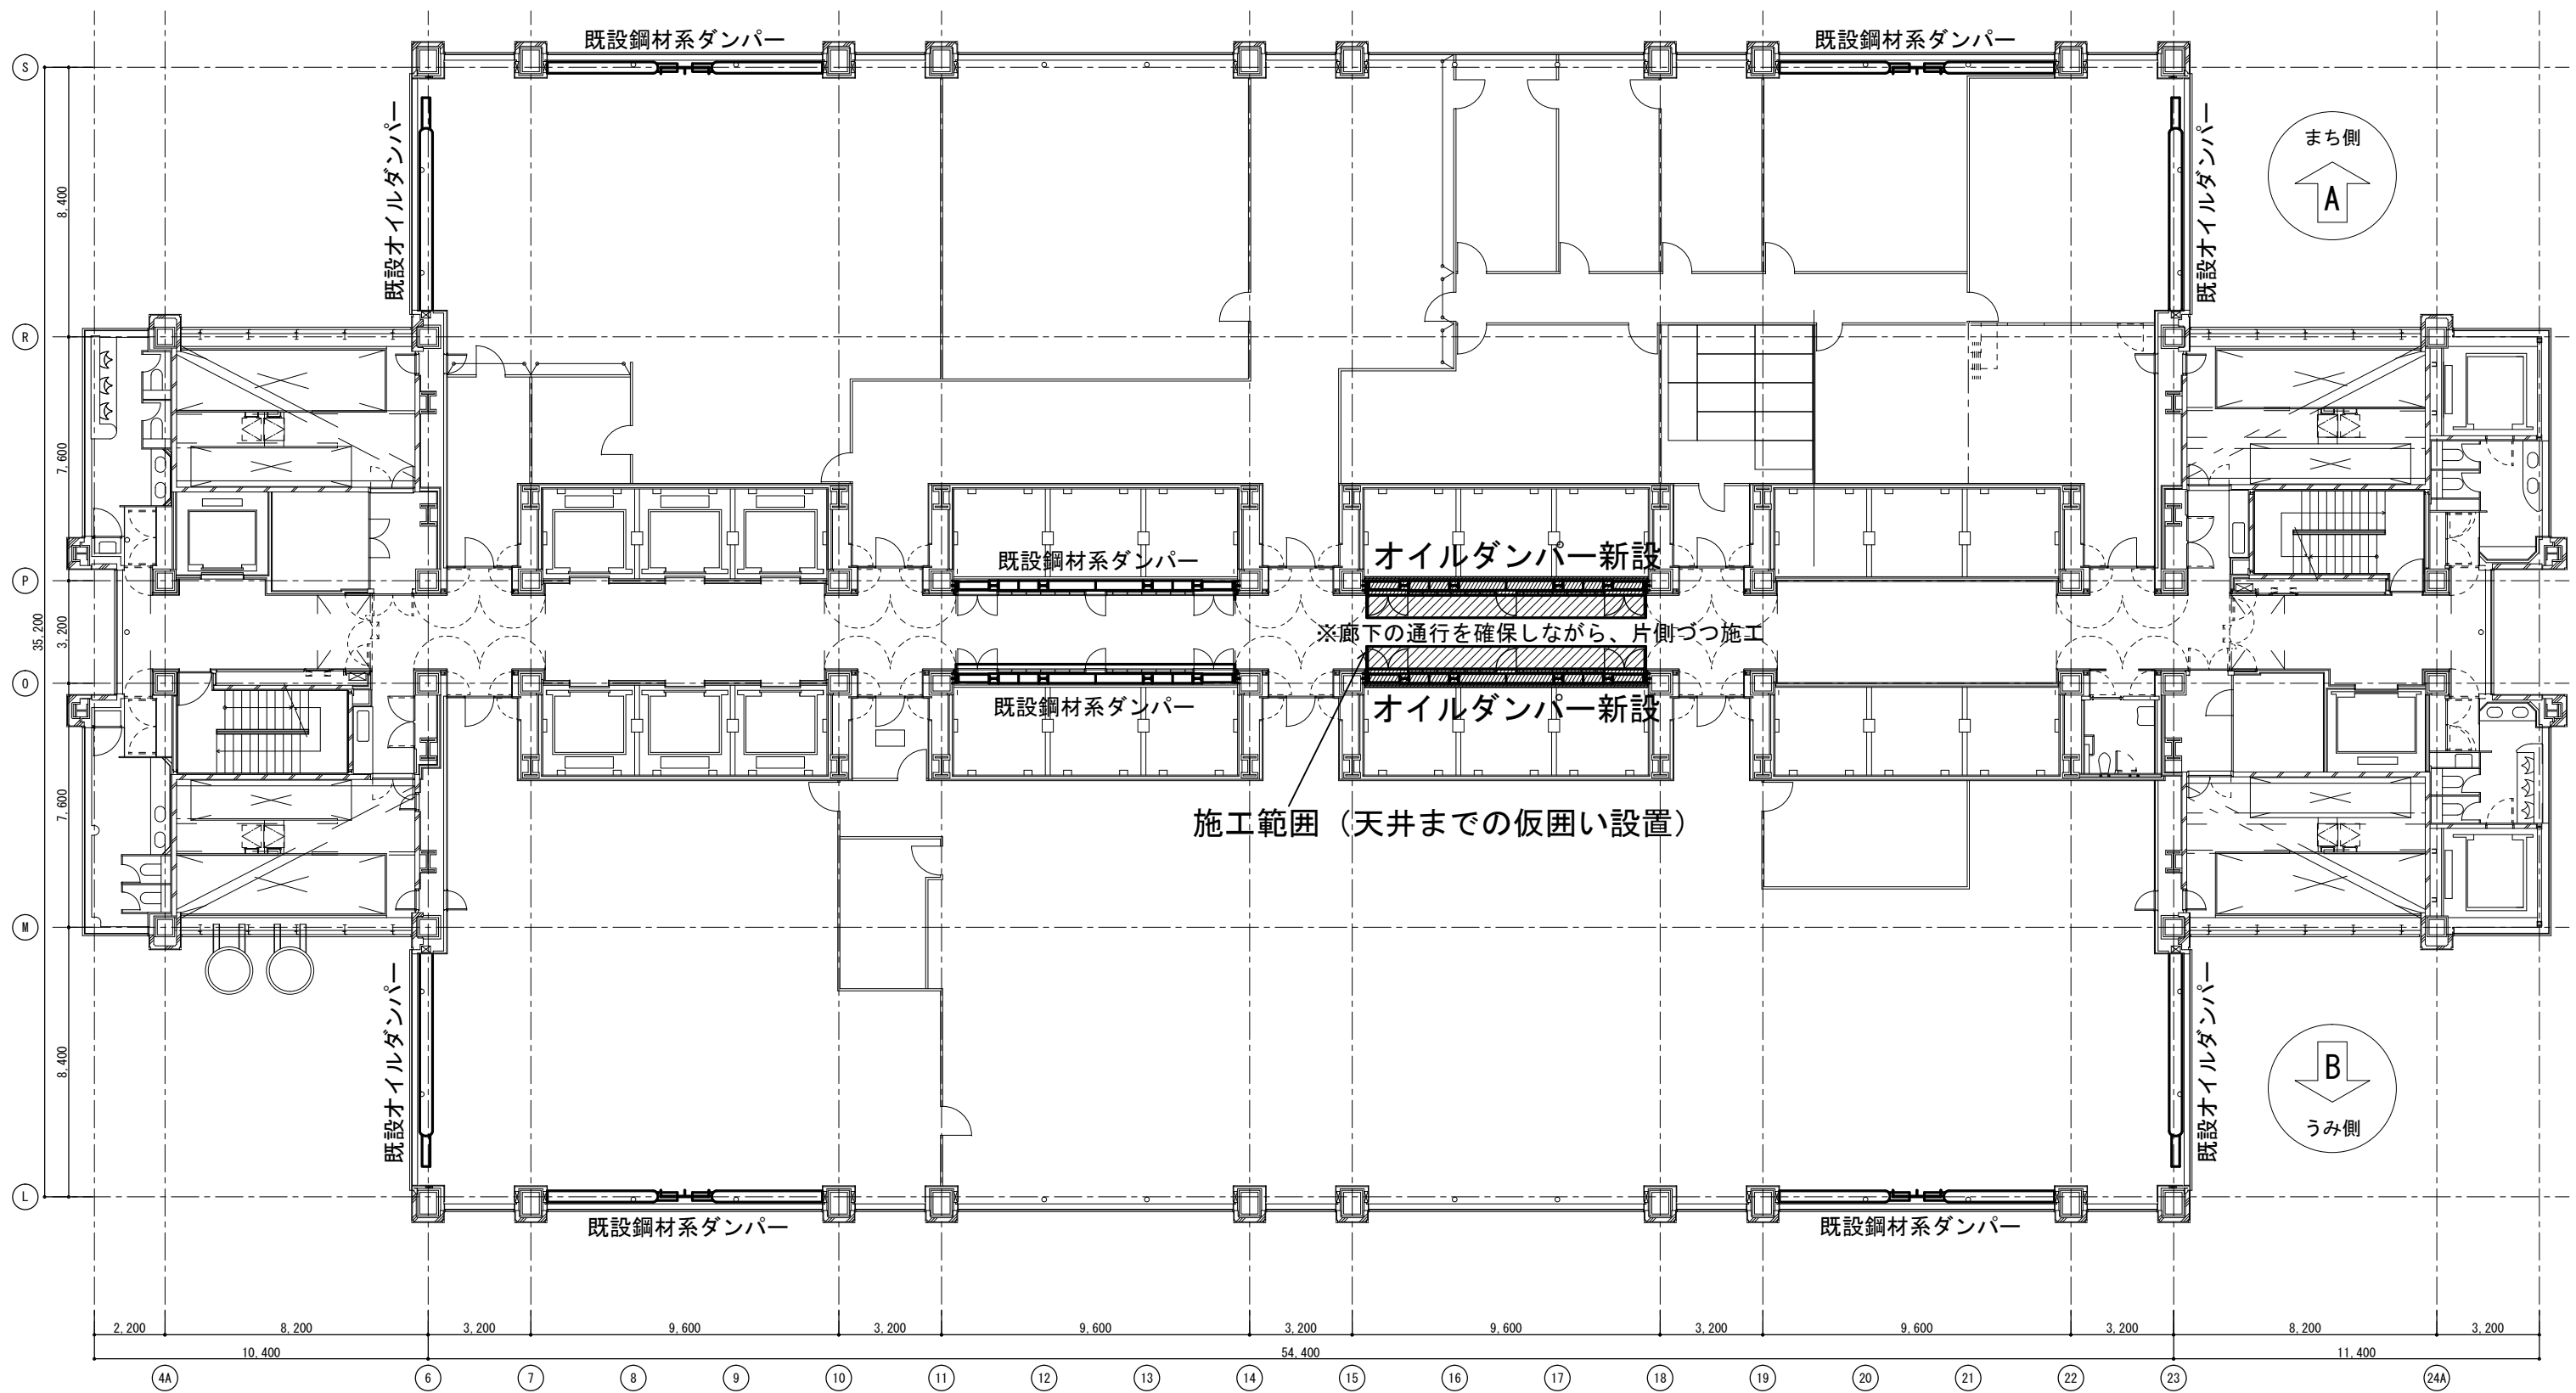

13階平面図

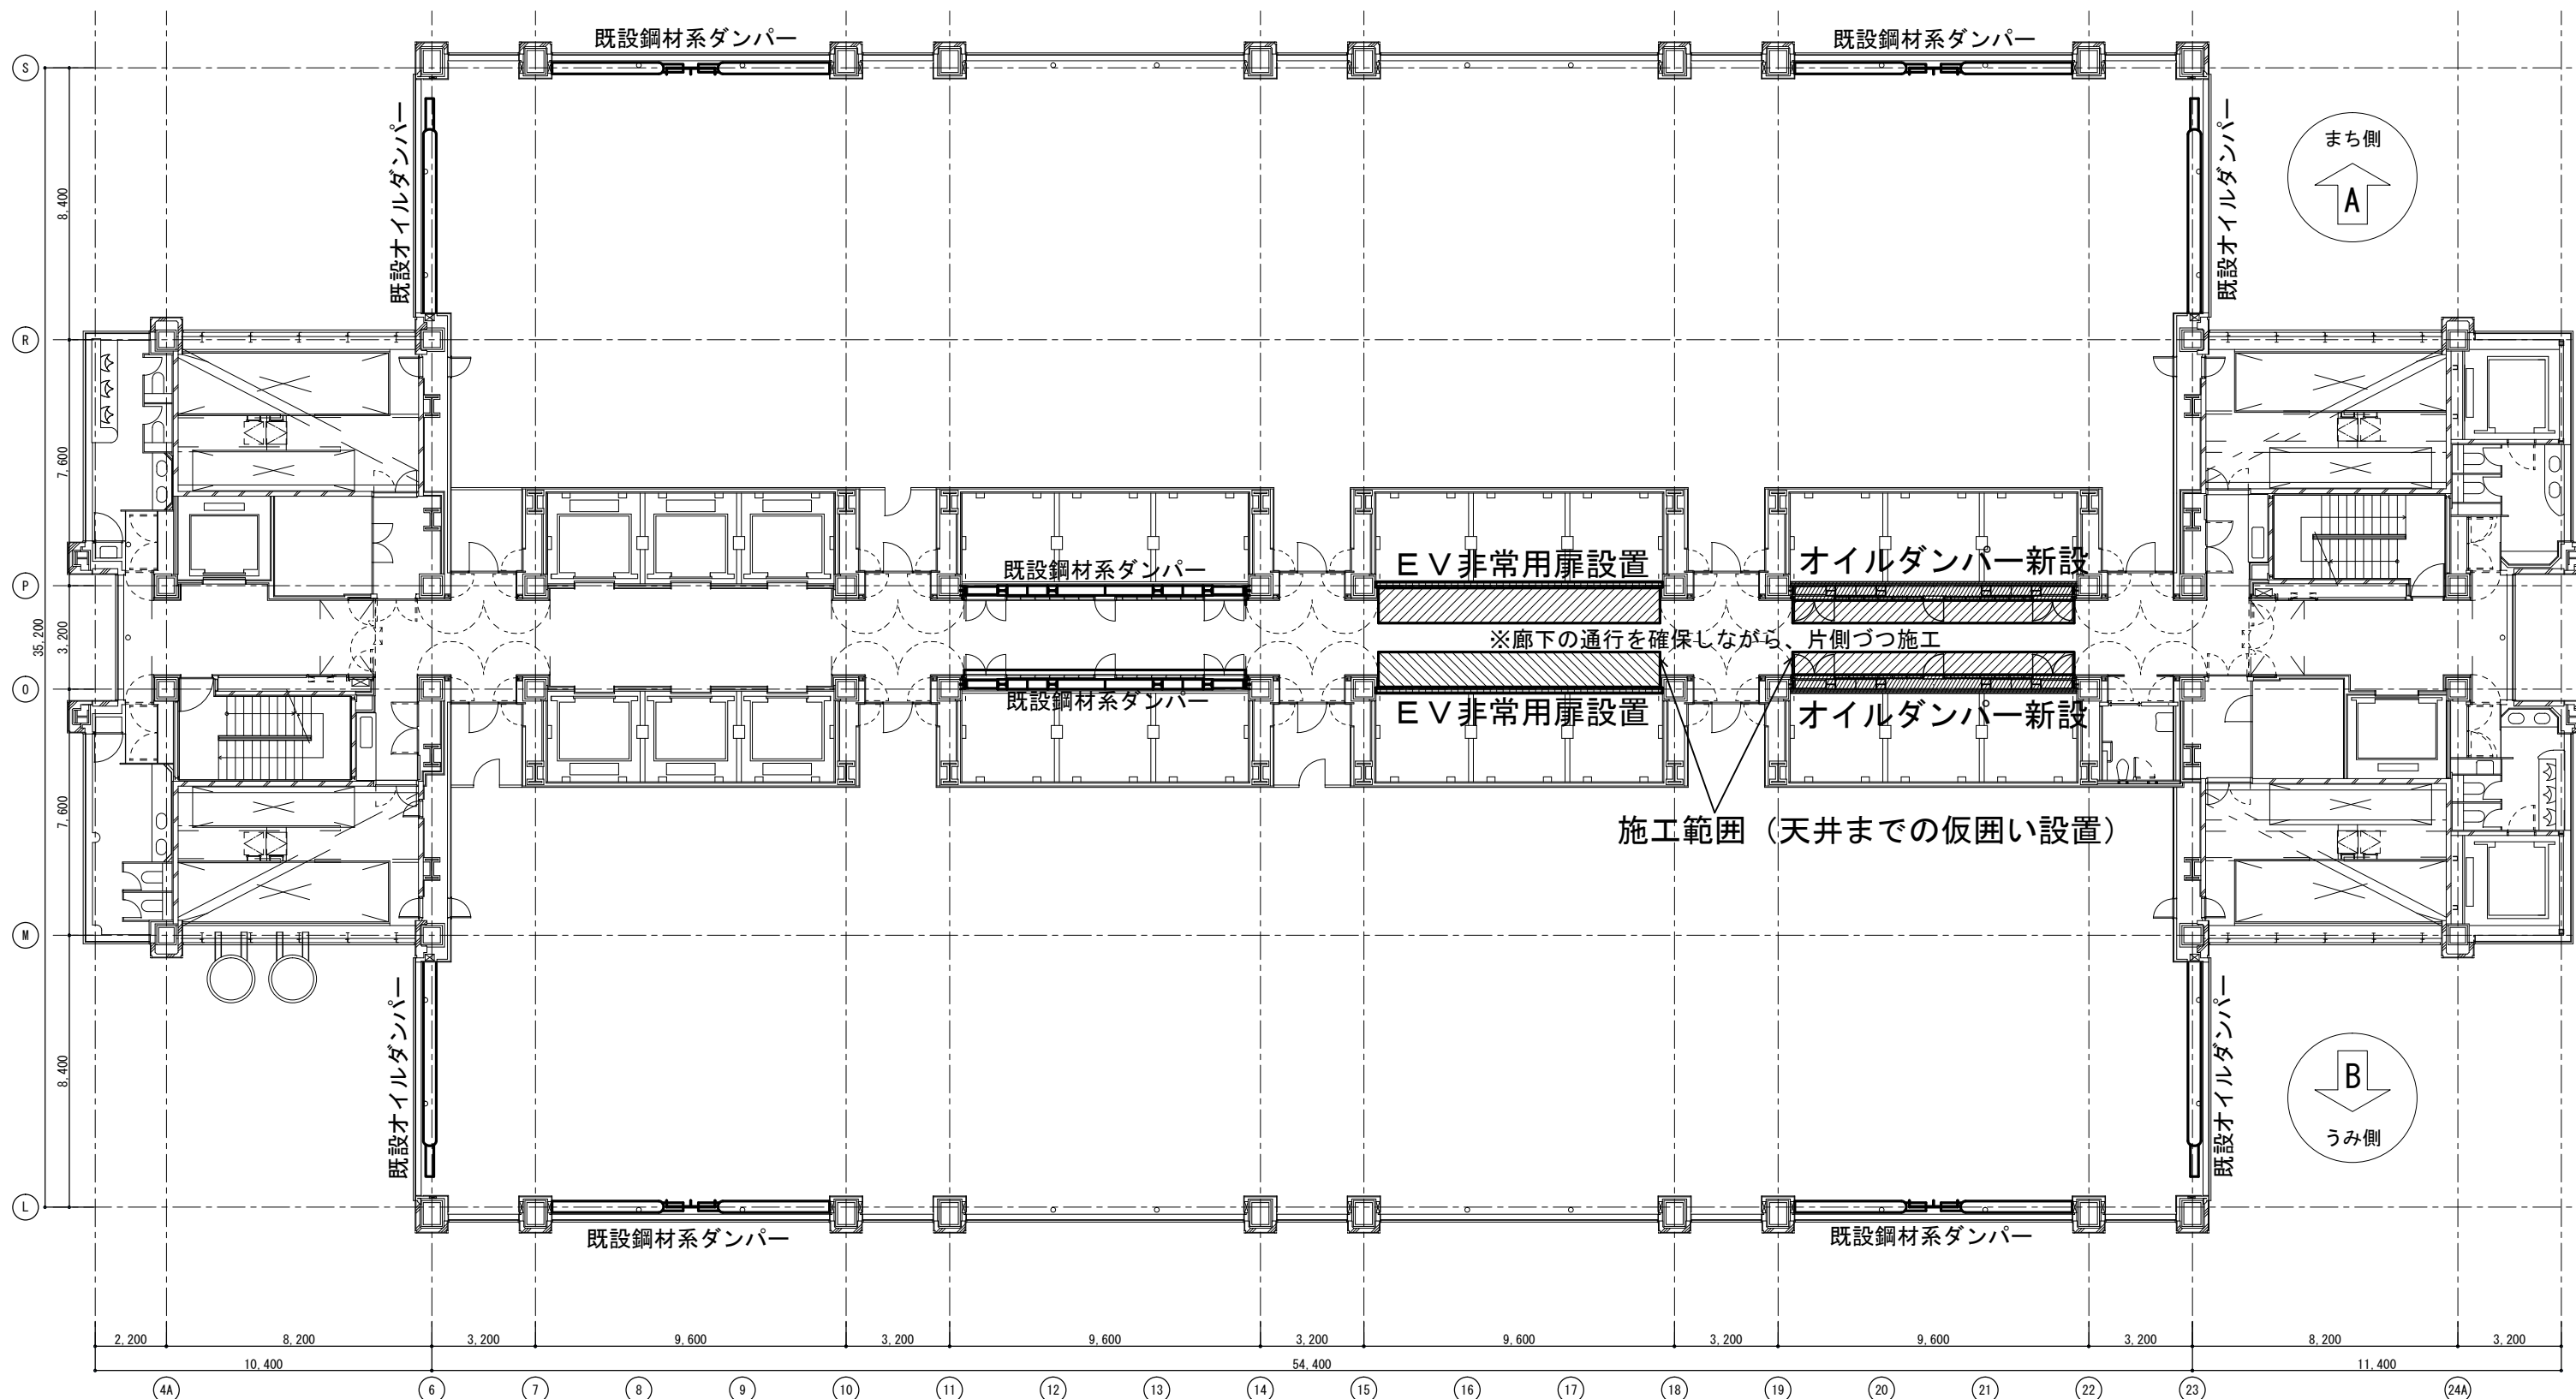


14階平面図

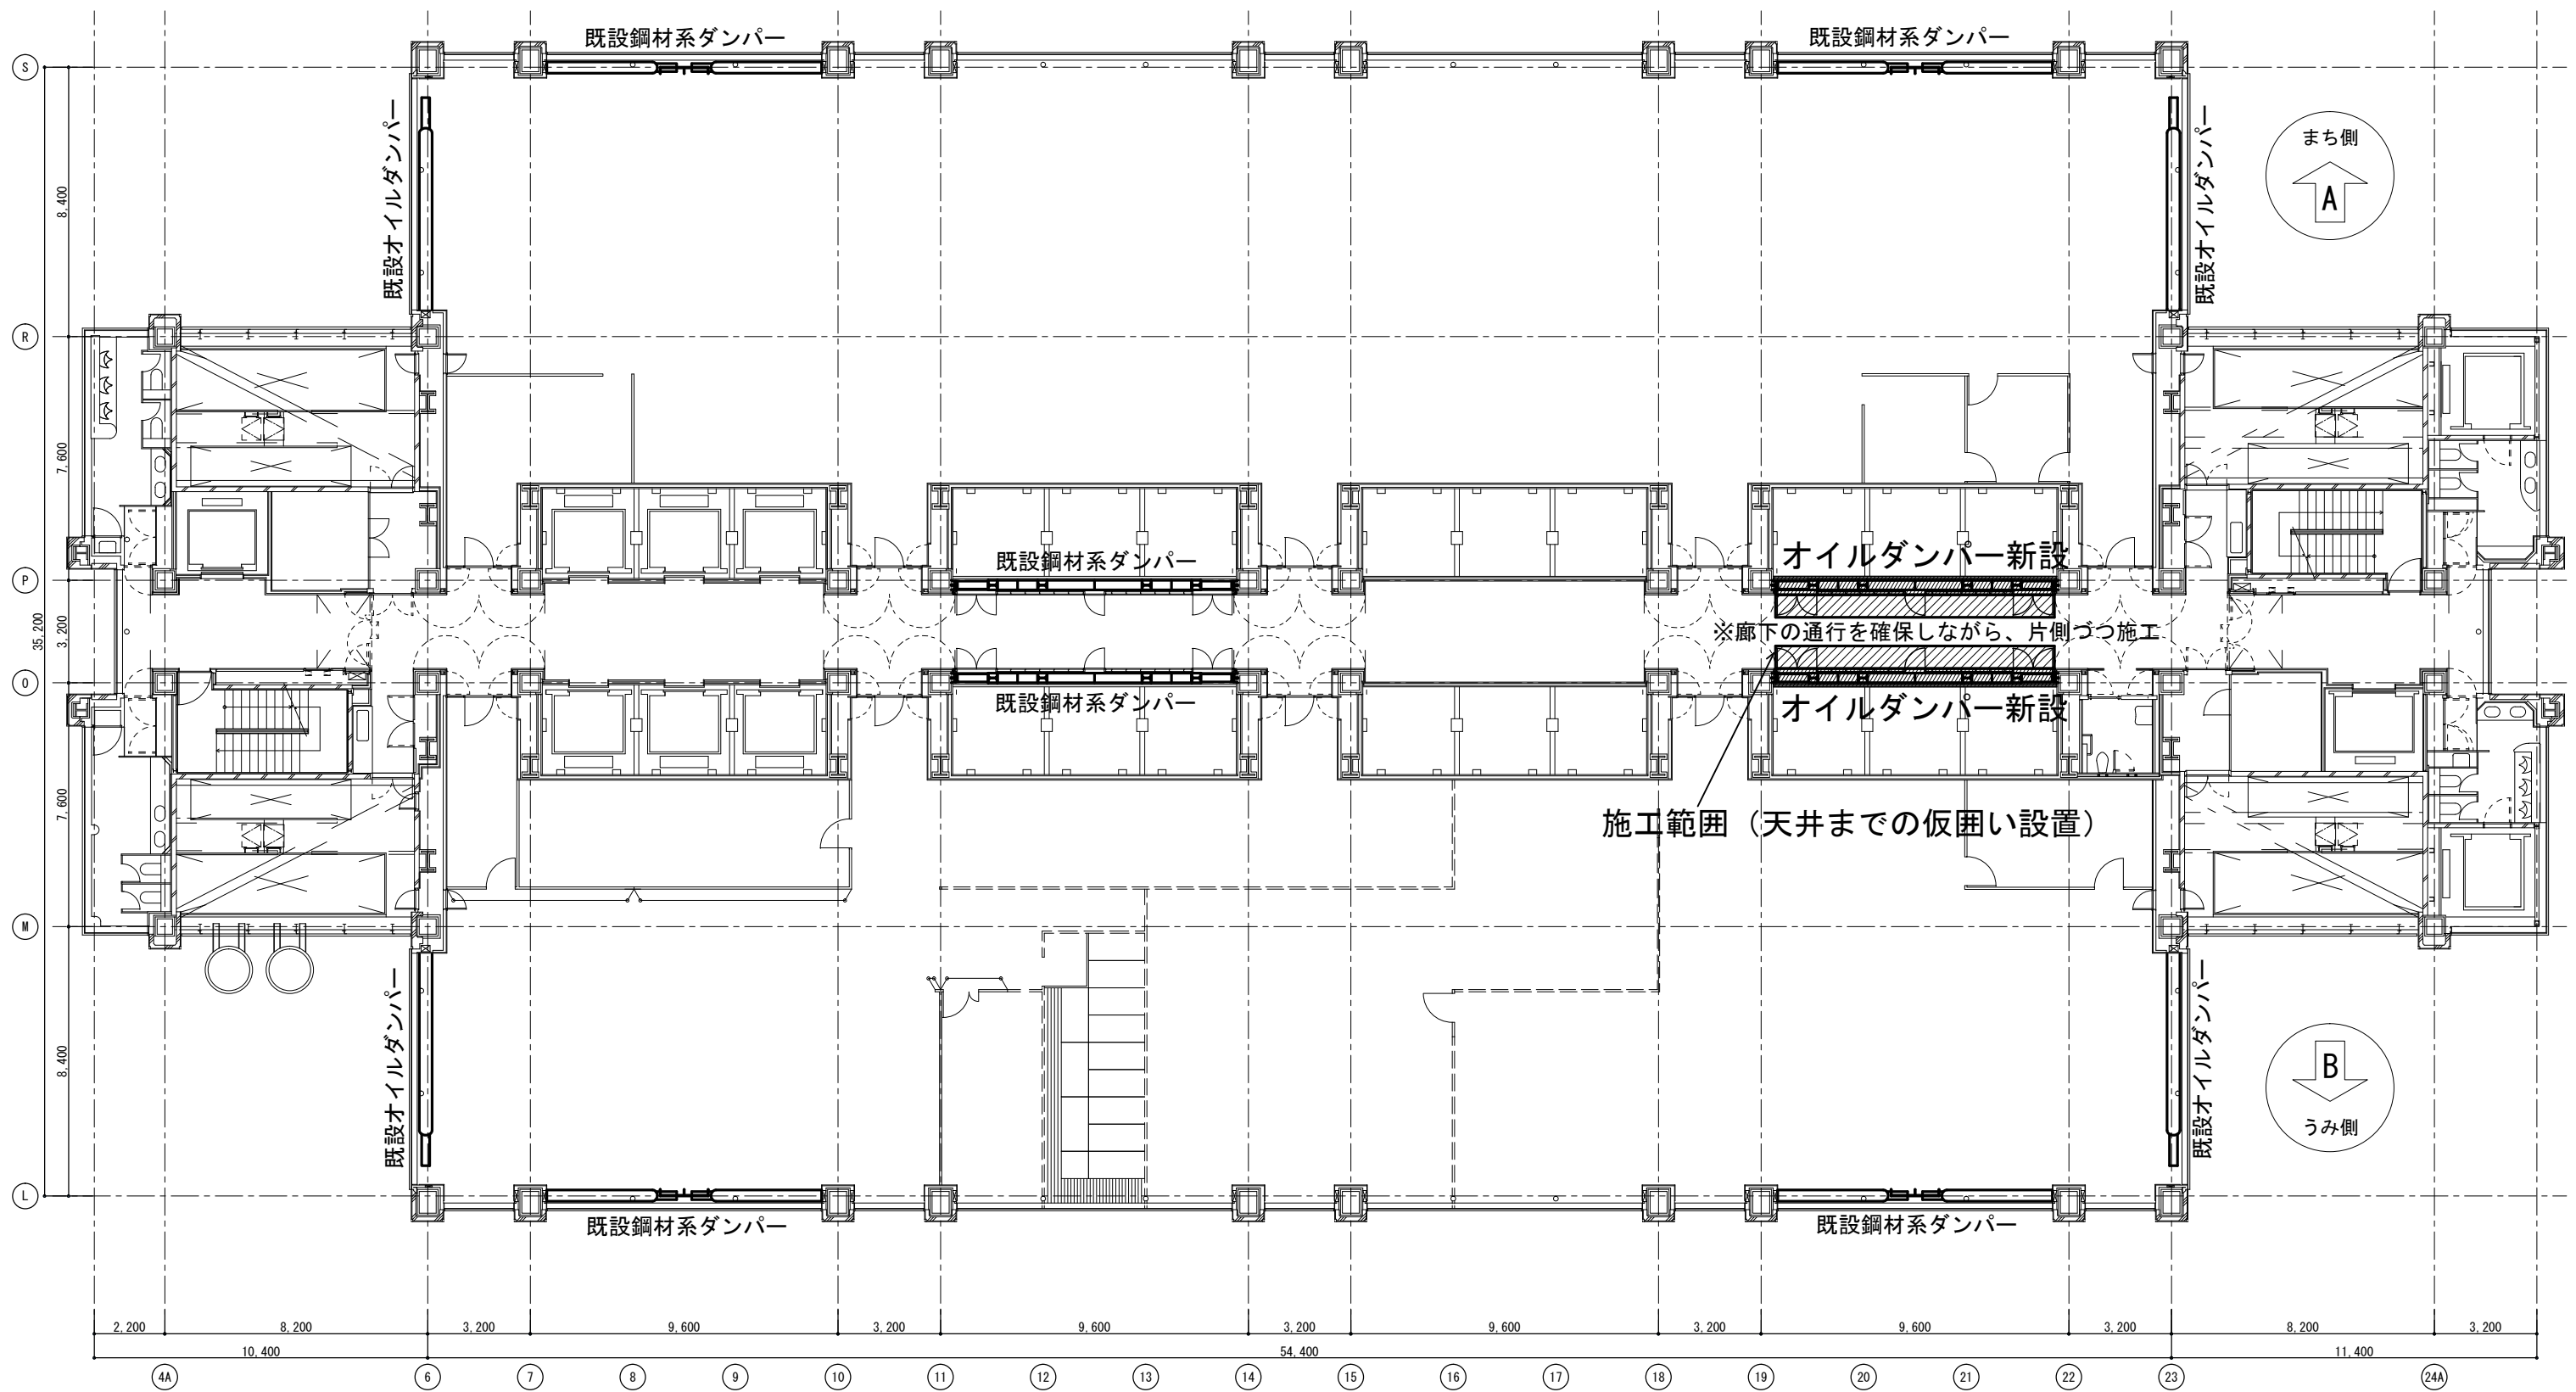

15階平面図



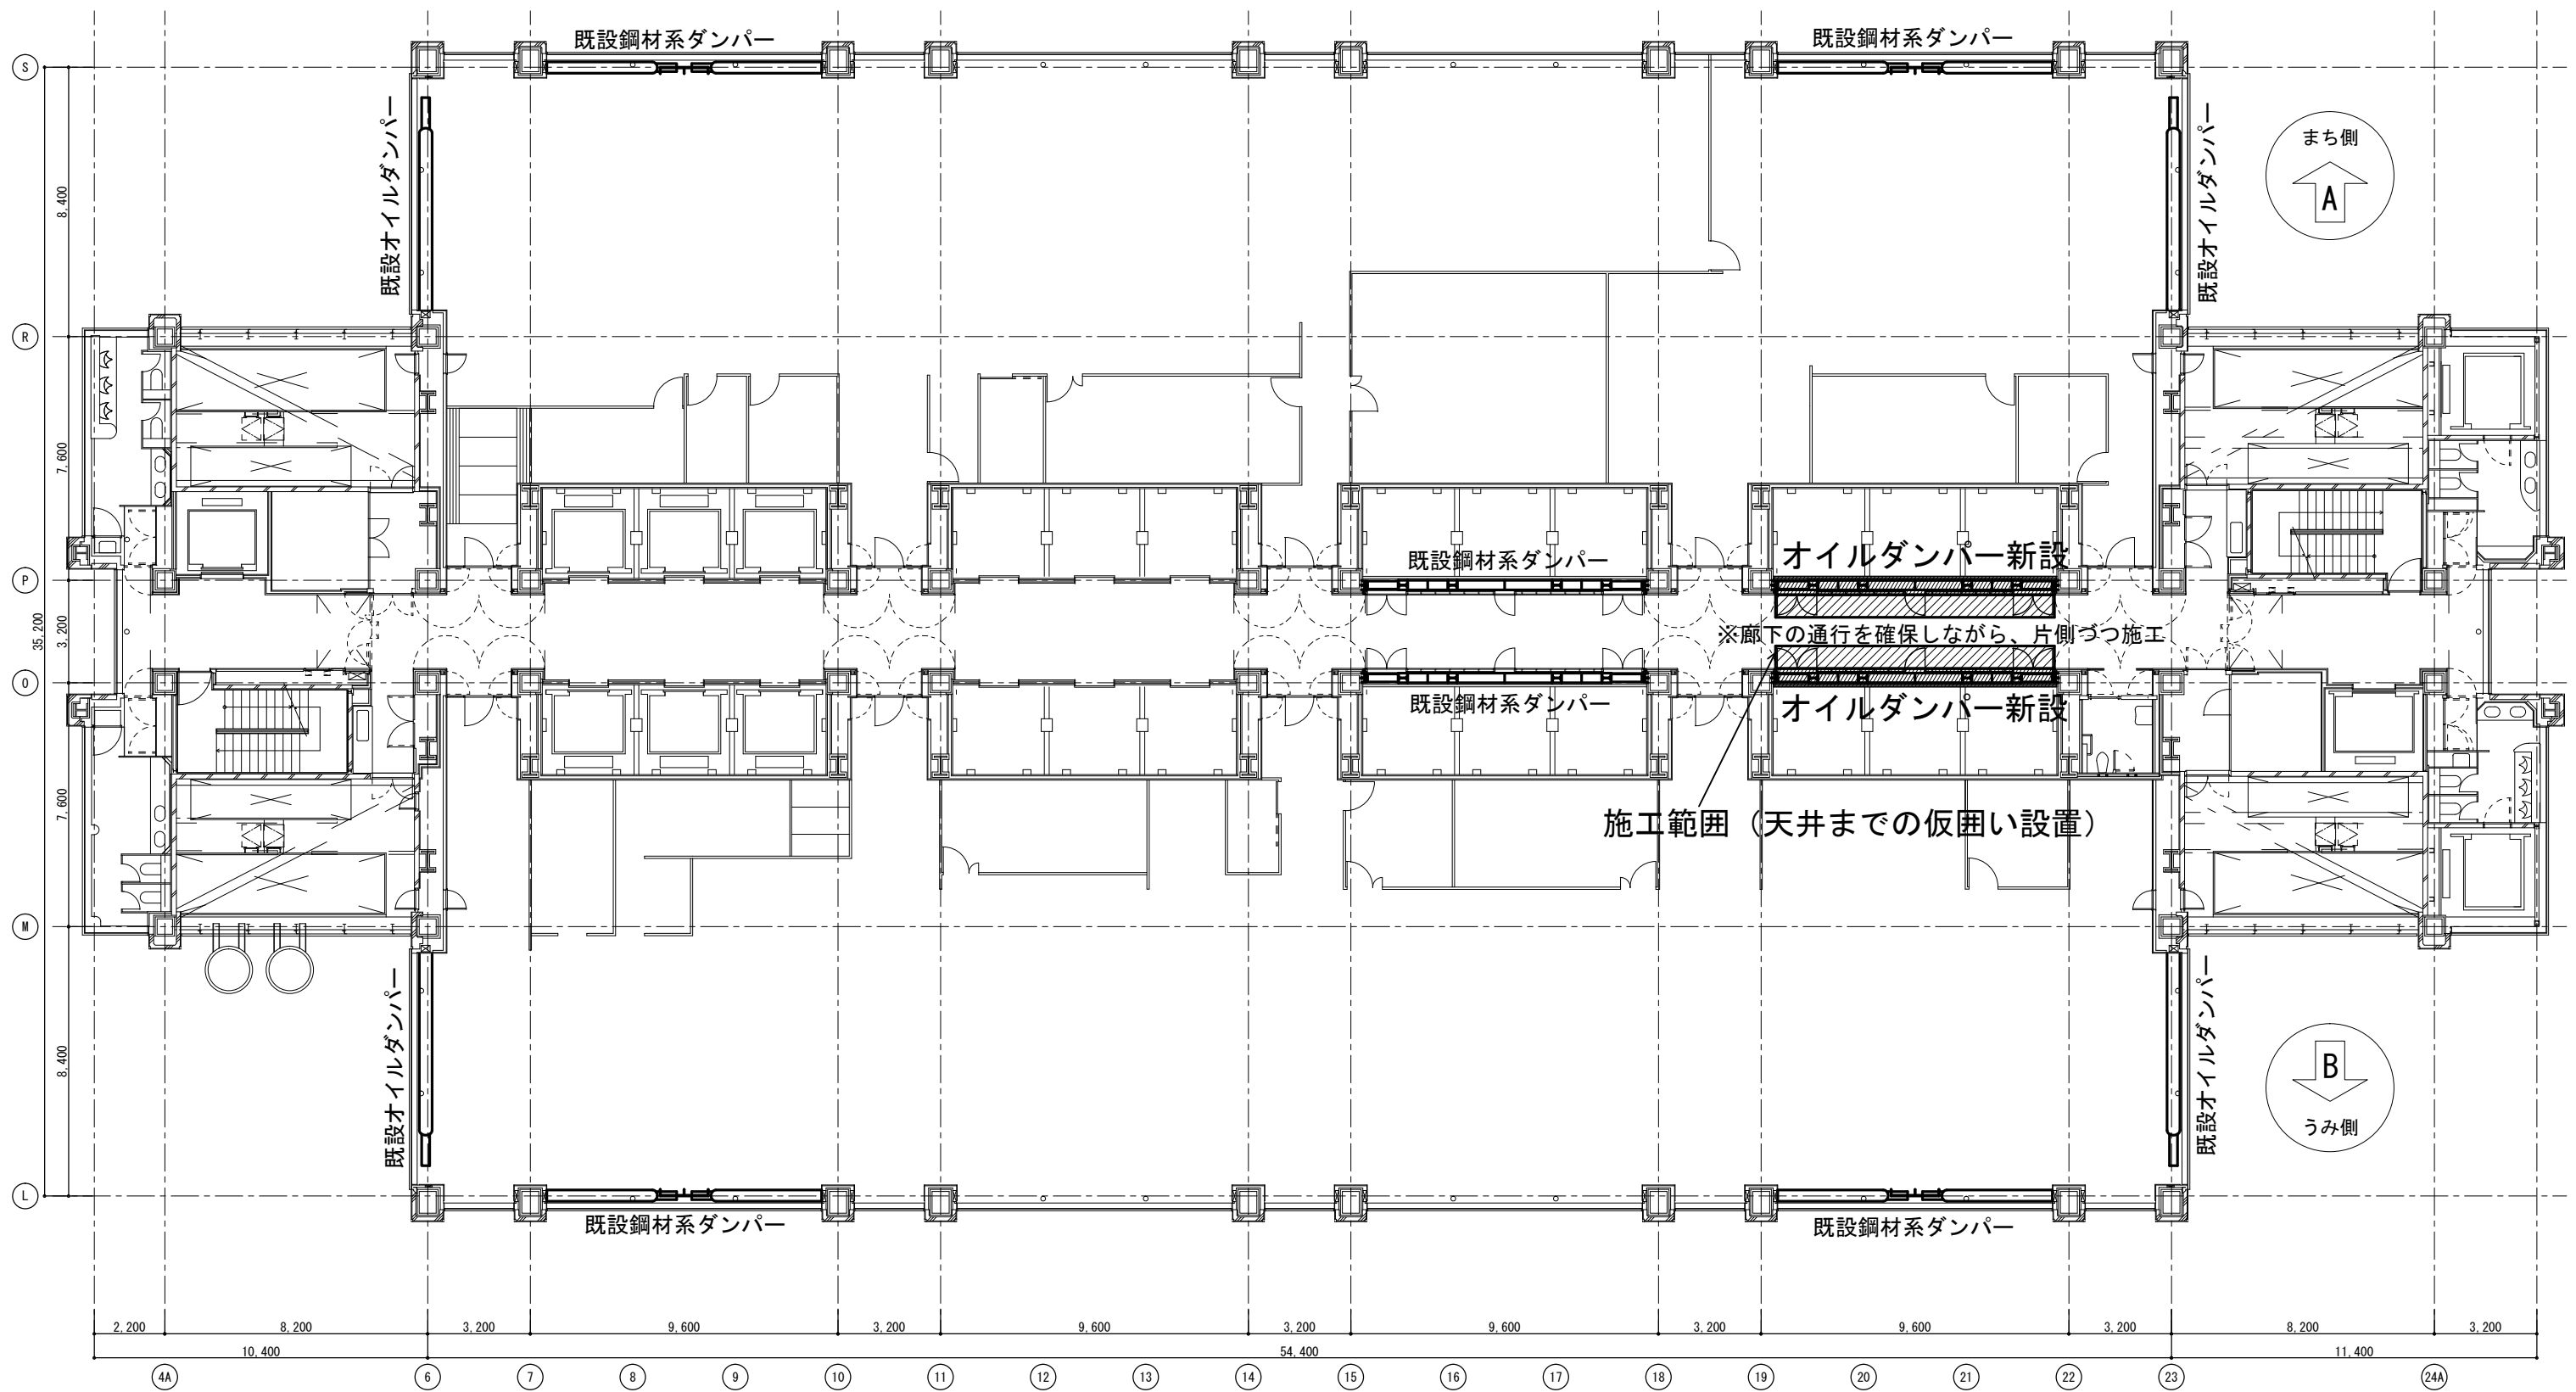

17 階 平 面 図