


令和元年度 事前評価 (府立障がい児入所施設建替事業)

事業箇所図

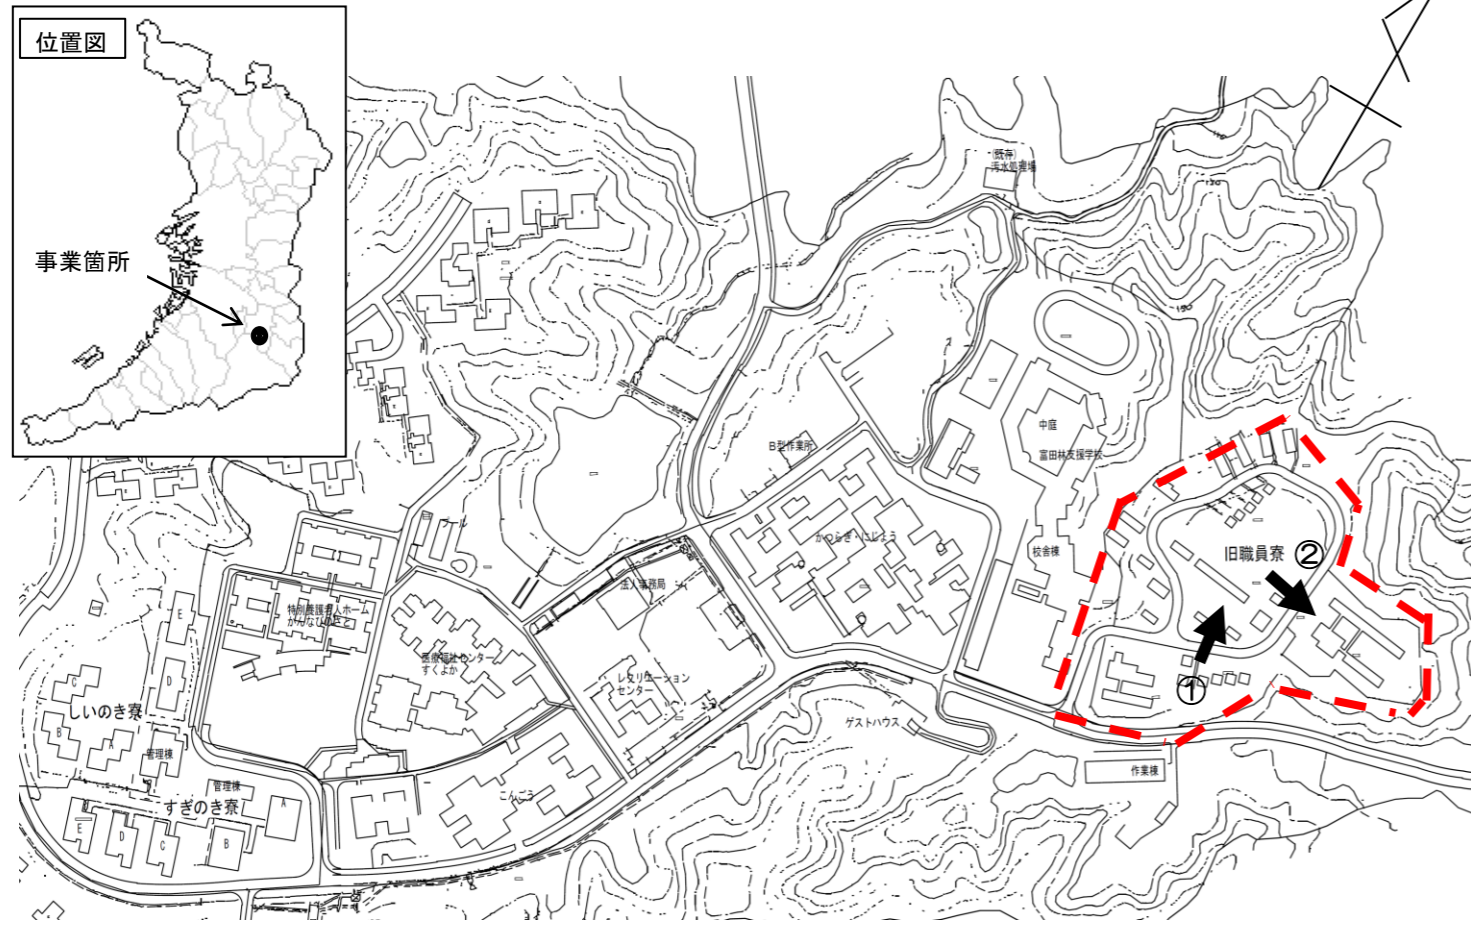

平面図



現況写真



写真①



写真②

標準断面図

