


計画図  
縮尺 1/2,500

東部大阪都市計画区域

門真市 北島東第2地区

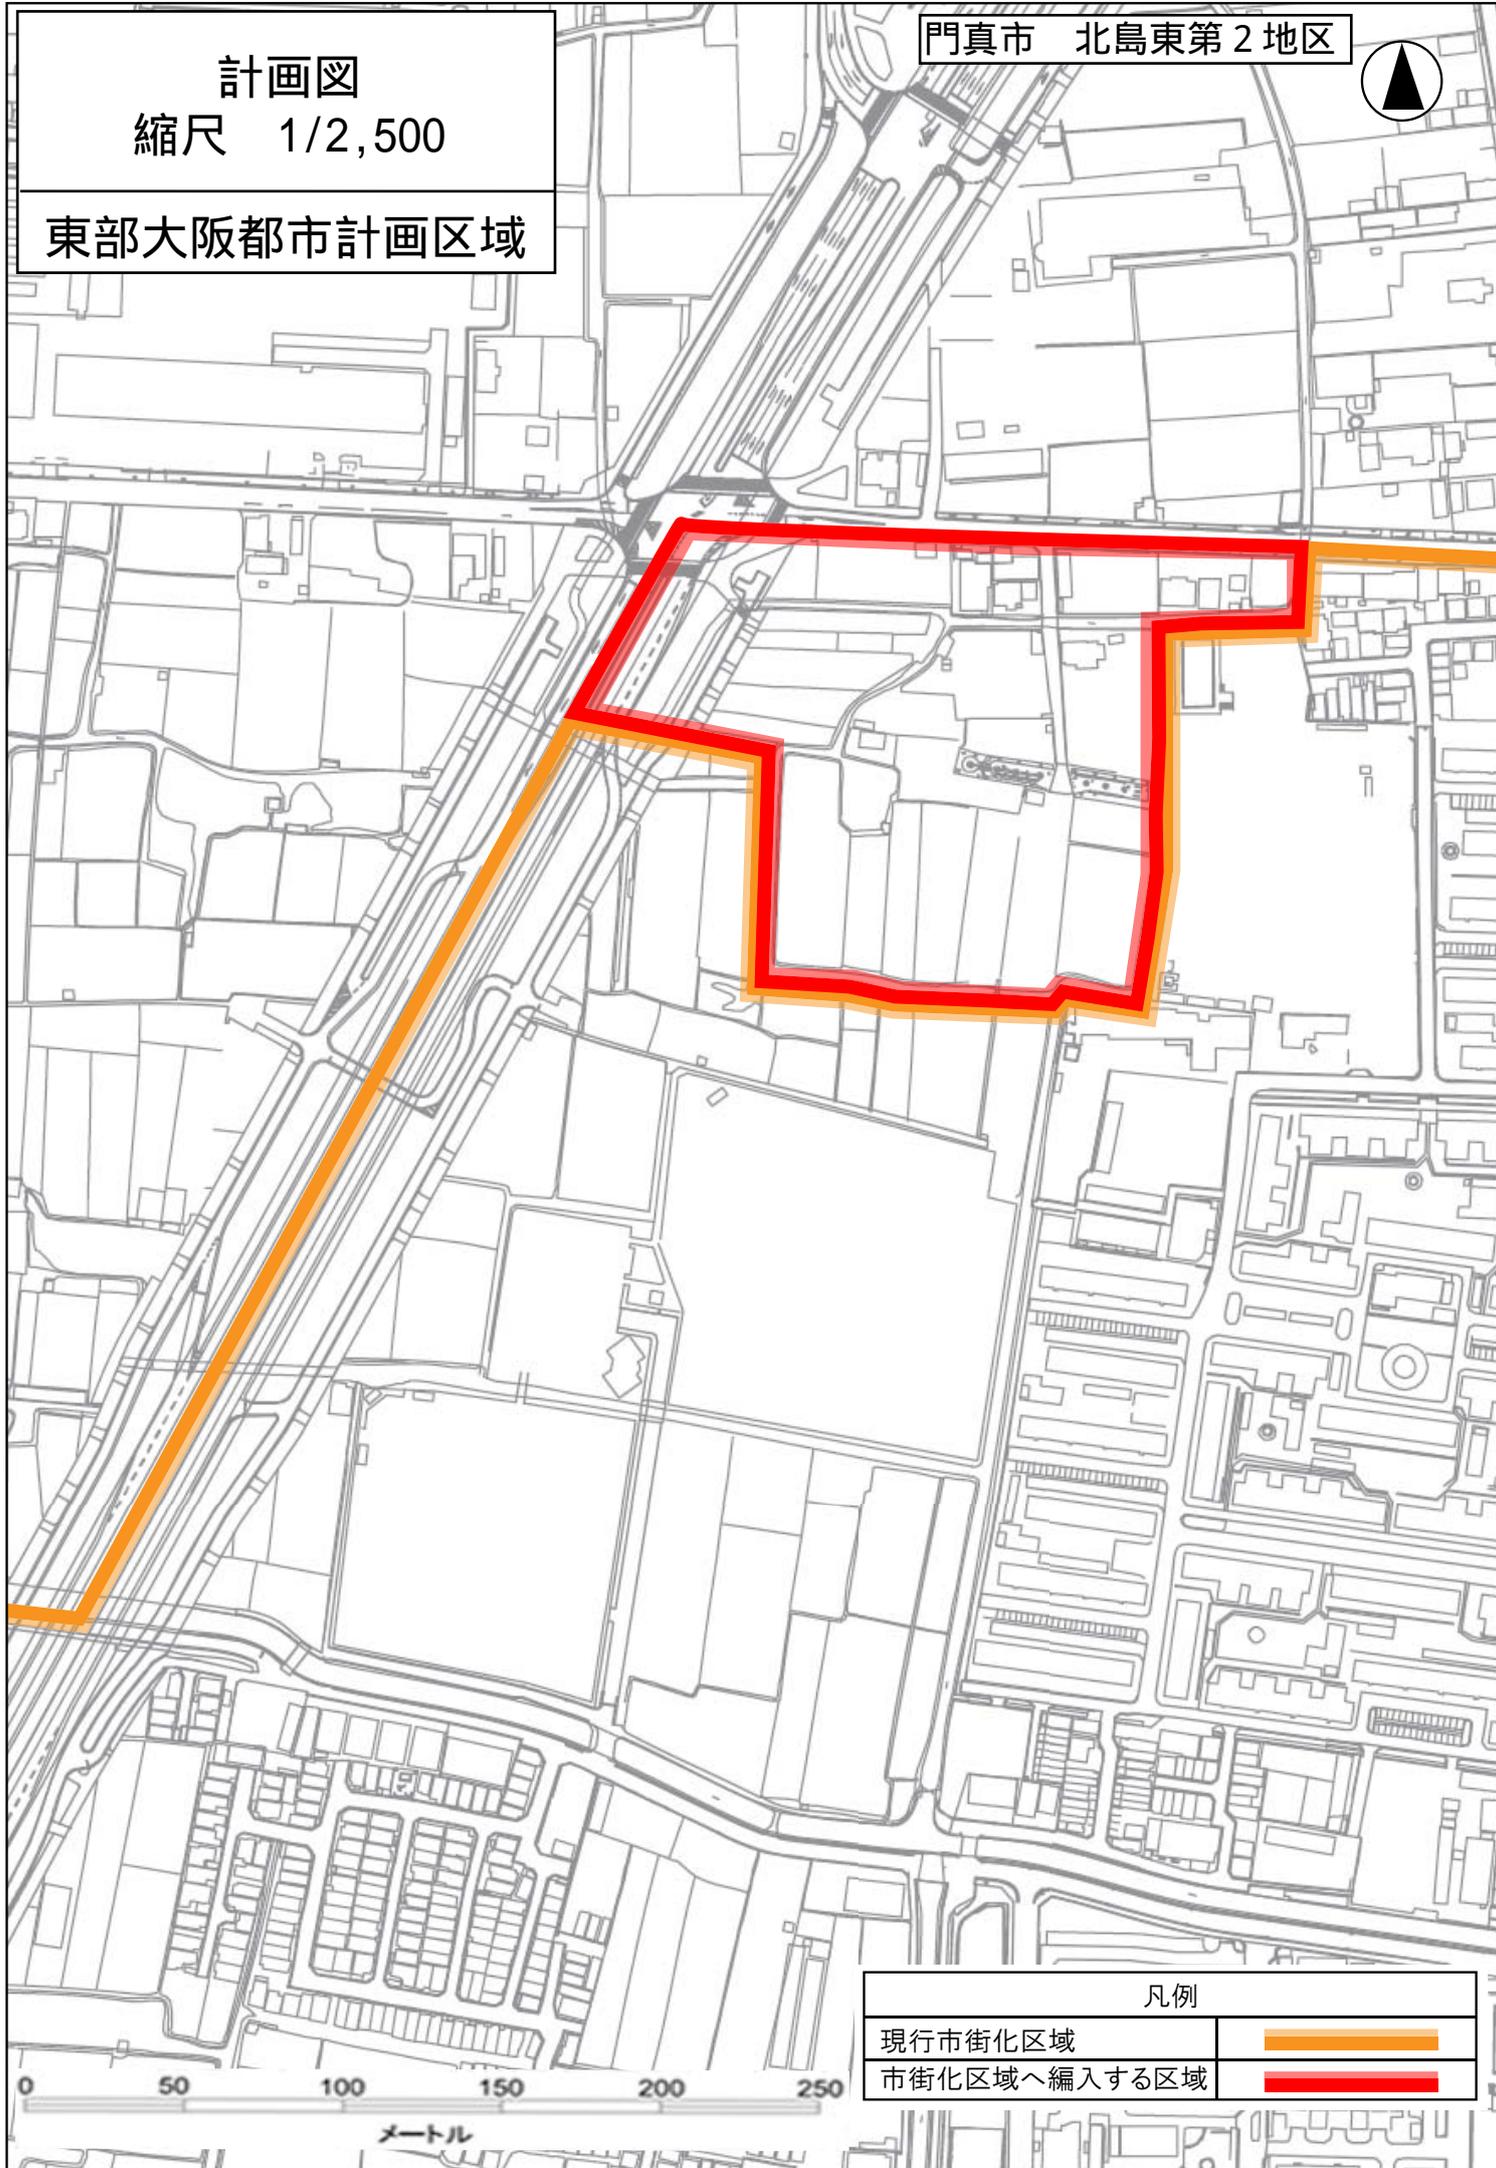

凡例

現行市街化区域



市街化区域へ編入する区域



メートル