


防災ゾーニング図  
【広域避難エリア図】

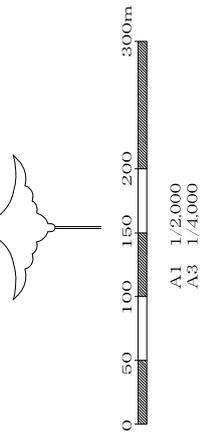


防災空間	配号	空間の役割
避難可能空間	0.1	広域避難エリア 1.0人/m <sup>2</sup> で算出 後方支援活動中の広域避難エリア(必要面積0.9ha)
避難困難空間	0.2	広域避難エリア 0.5人/m <sup>2</sup> で算出 緊急車両通行困難
避難対象外エリア	0.3	人間の耐火限界エリア 避難対象外エリア

**面積合計**  
**広域避難エリア 19.4ha**  
 (必要面積 19.4ha以上)  
 ※後方支援活動中の広域避難エリア 0.9ha  
 (必要面積 0.9ha以上)

※広域避難場所と後方支援活動拠点は重複可能とする。  
 ※後方支援活動中の広域避難エリアは、緊急避難時間(10分)として確保が必要な場所を示す。  
 ※防火エリアにおける防火限界エリアを決定する際は、北面0.40m、東面0.80m、南面100mとする。

※本資料は平成28年度の委託発注において検討した資料であり、東地区のゾーニング及び新規整備エリアの計画図は参考とする。

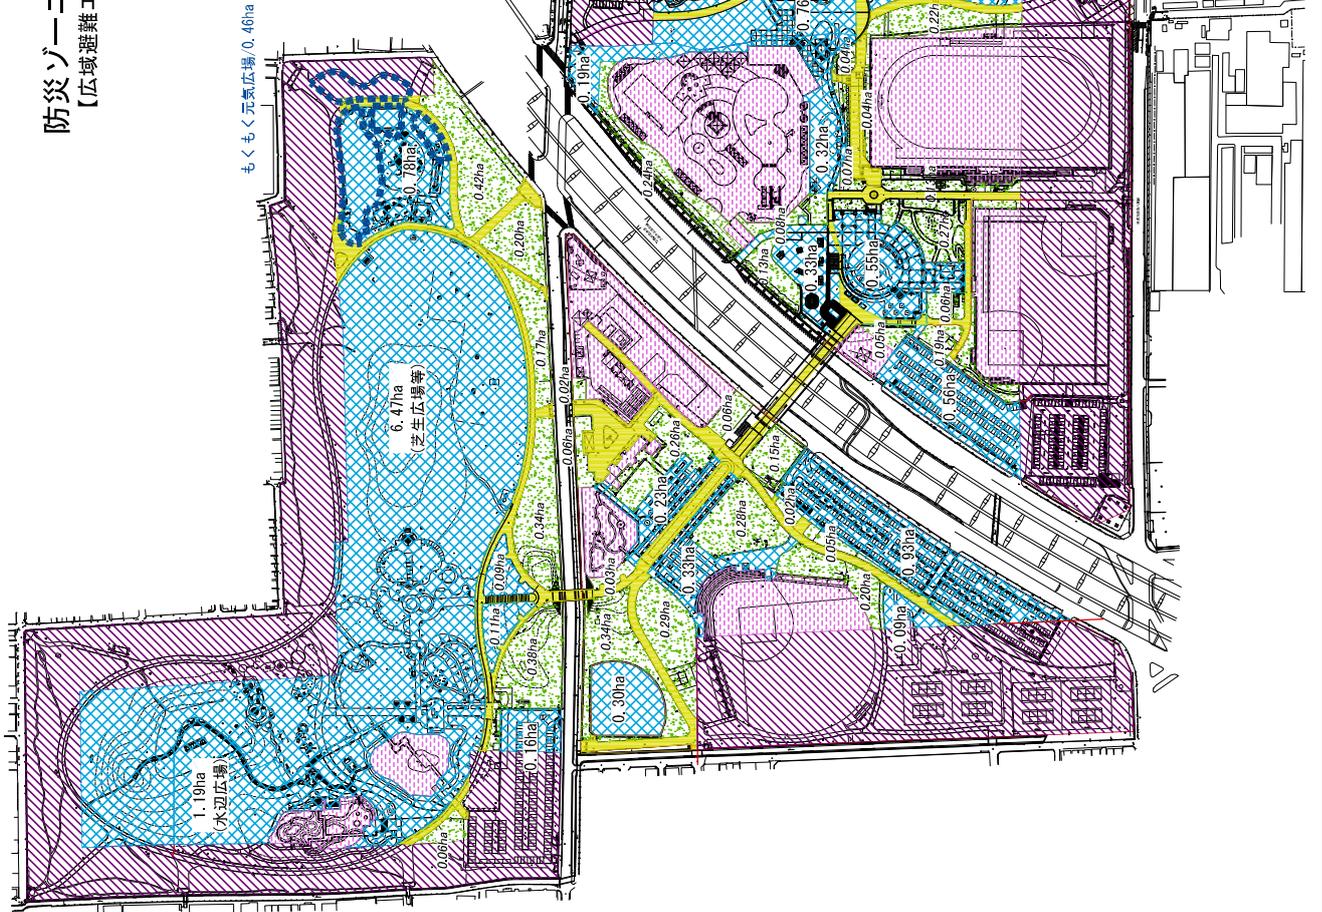


参考図

公園名	久宝寺緑地	作成年月	平成29年3月
工事名	久宝寺緑地整備地区(工区)実施設計專業委託		
図面名	防災ゾーニング図【広域避難エリア図】		
所在地	八幡市西久宝寺町地内		
縮尺	1:2,000(A1) 1:4,000(A3)	図面番号	1 / 3
製図所名	大塚研 八幡土木事務所		

防災ゾーニング図

【後方支援活動エリア図】

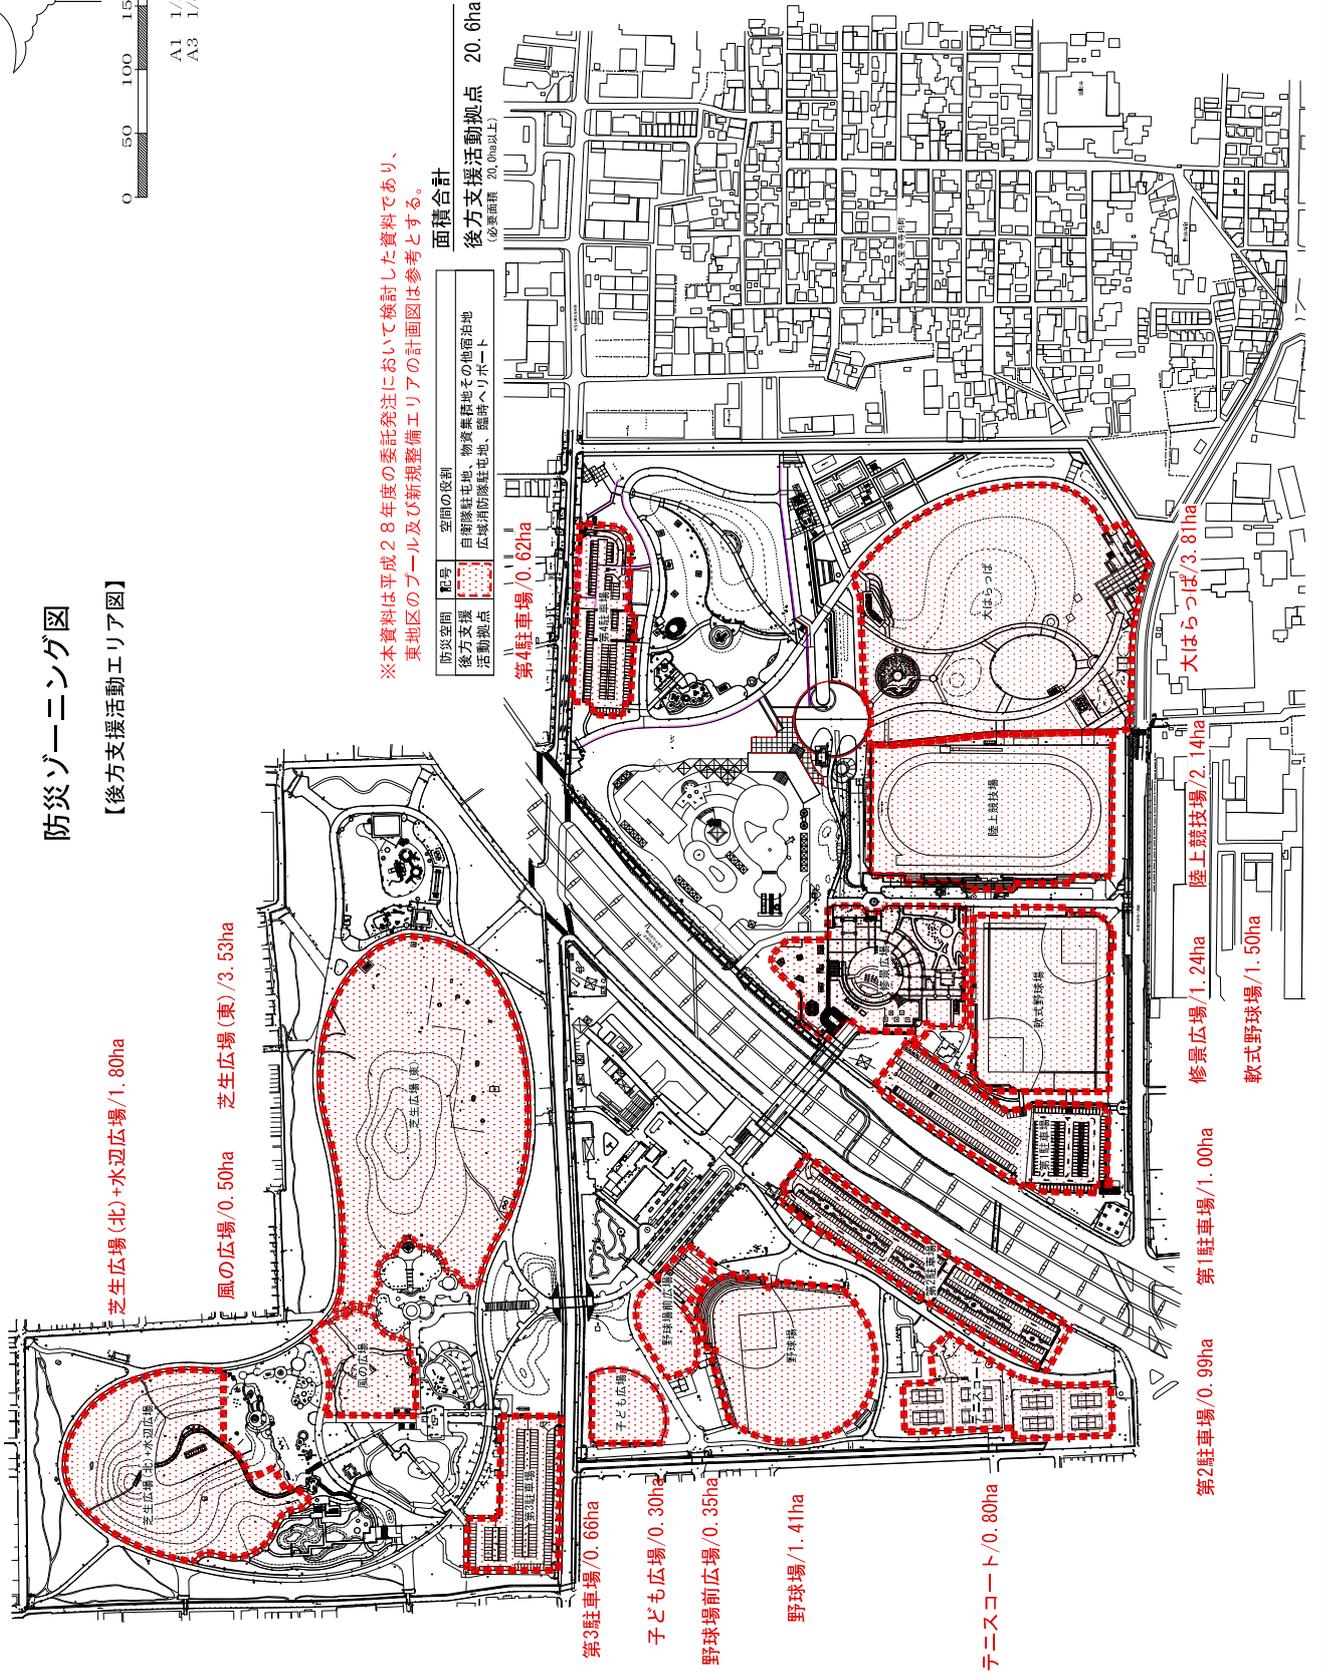

※本資料は平成28年度の委託発注において検討した資料であり、東地区のルール及び新規整備エリアの計画図は参考とする。

