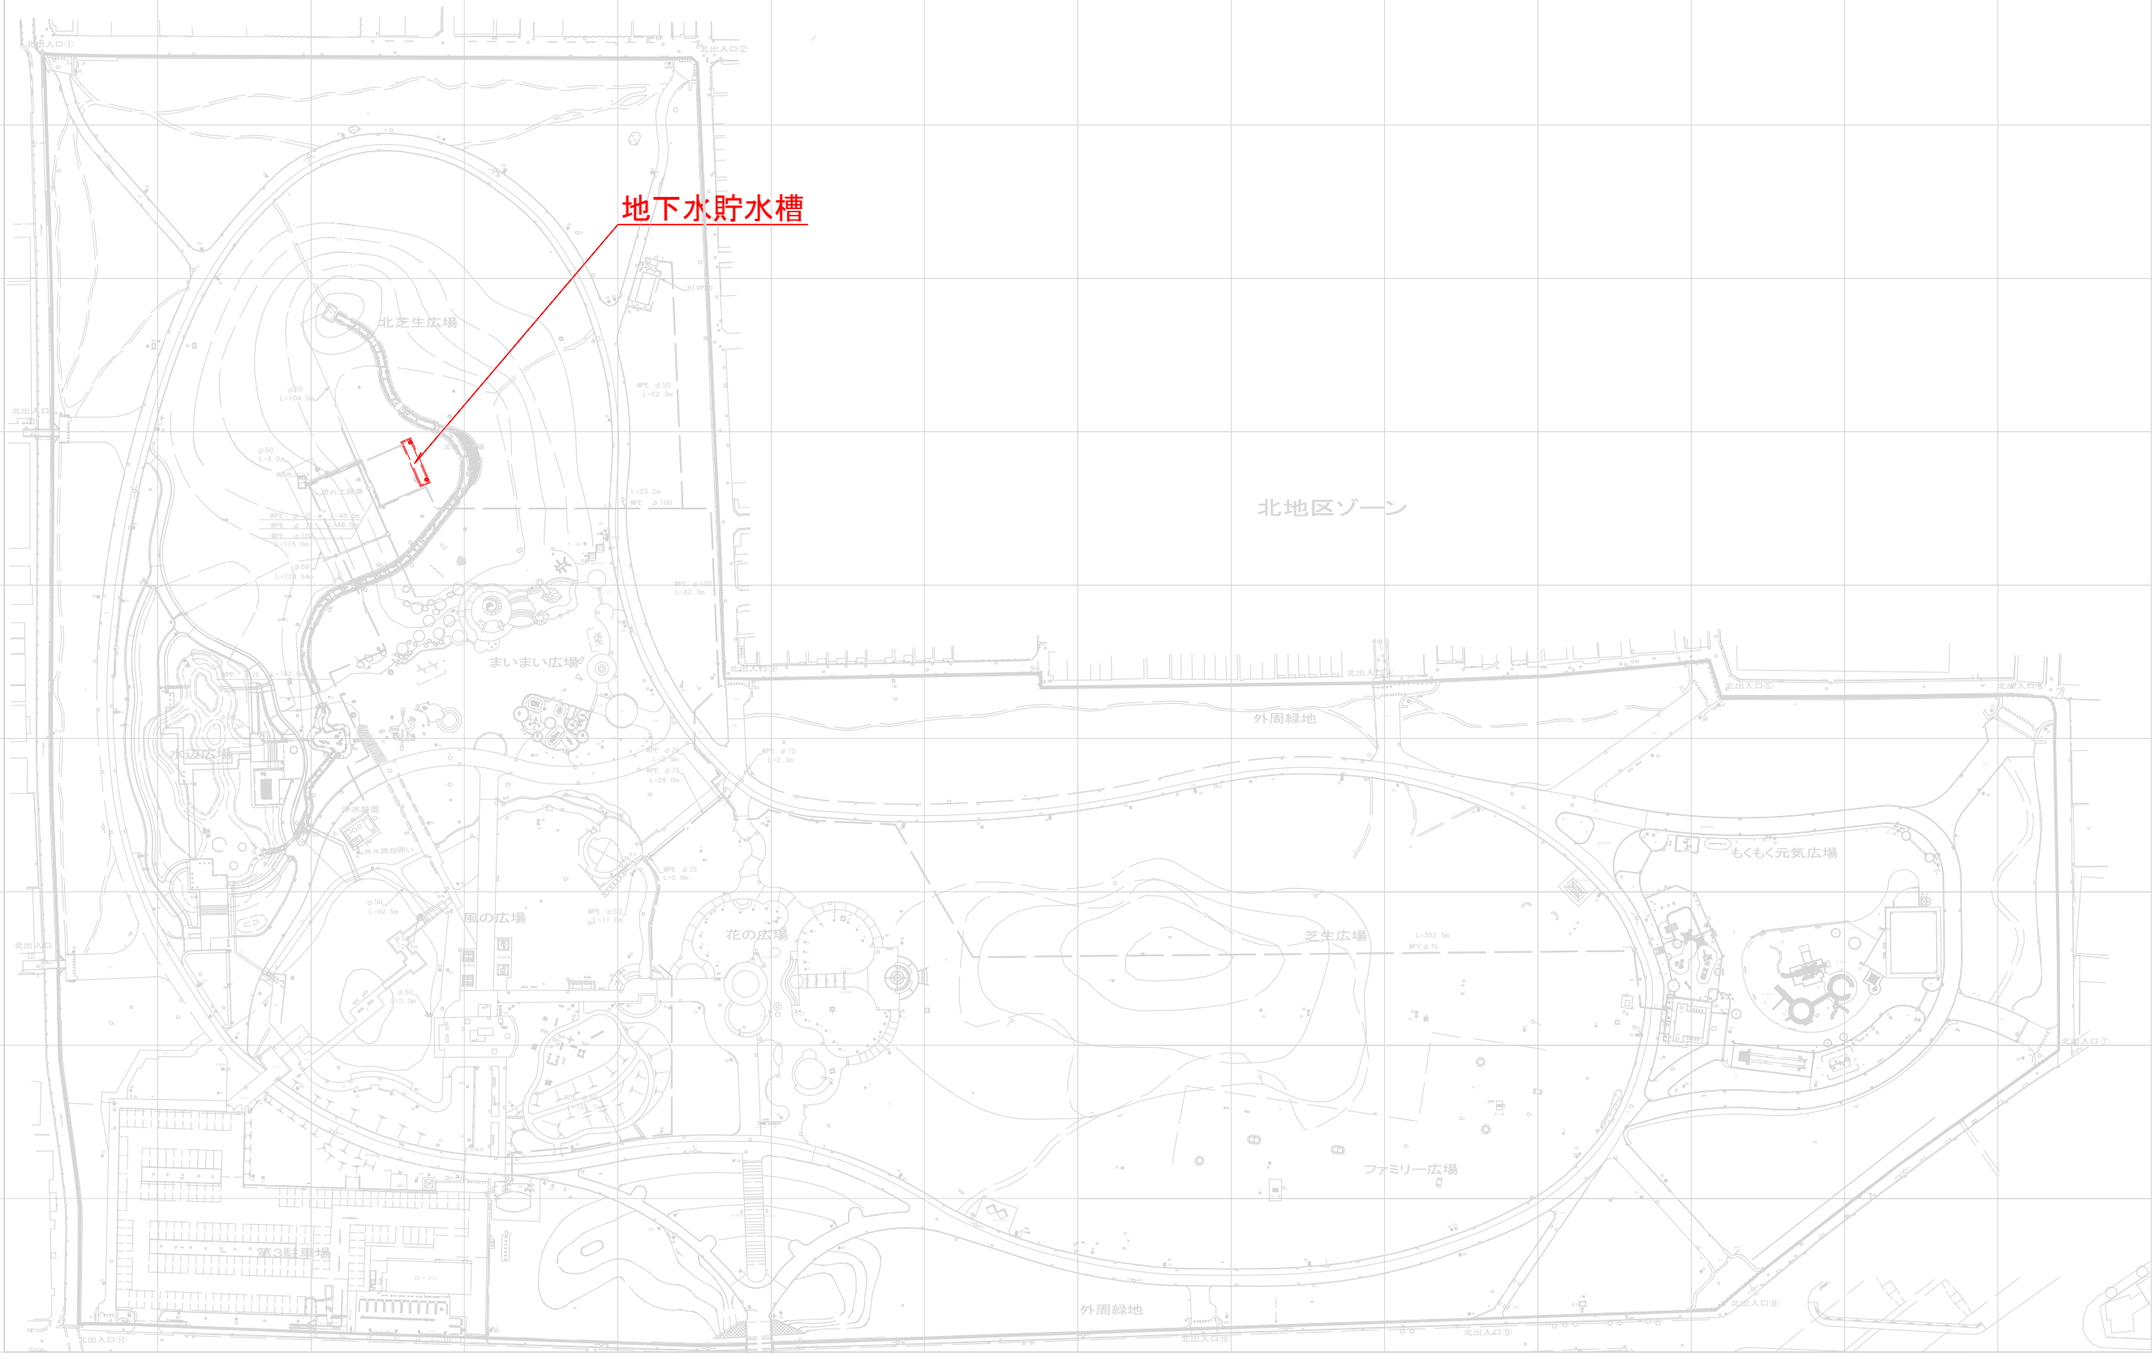

凡　例

照	照明
HH	電気マホール
分電	分電盤
ub	キュービクル
散	散水栓
V	止水栓類
雨水	雨水桝
消	消火栓
	集水桝
	雨水人孔
	汚水人孔
	防災ﾄｲﾚ
EV	防災ﾄｲﾚ
	スピーカー
AS	アスファルト舗装
Co	コンクリート舗装
芝	芝

0　50　100　200m

S=1:1,000

令和5年2月：作成

公園名	久宝寺緑地
図面種別	中水・井水施設平面図-1/3
縮　尺	A1=1：1,000