




付近見取図

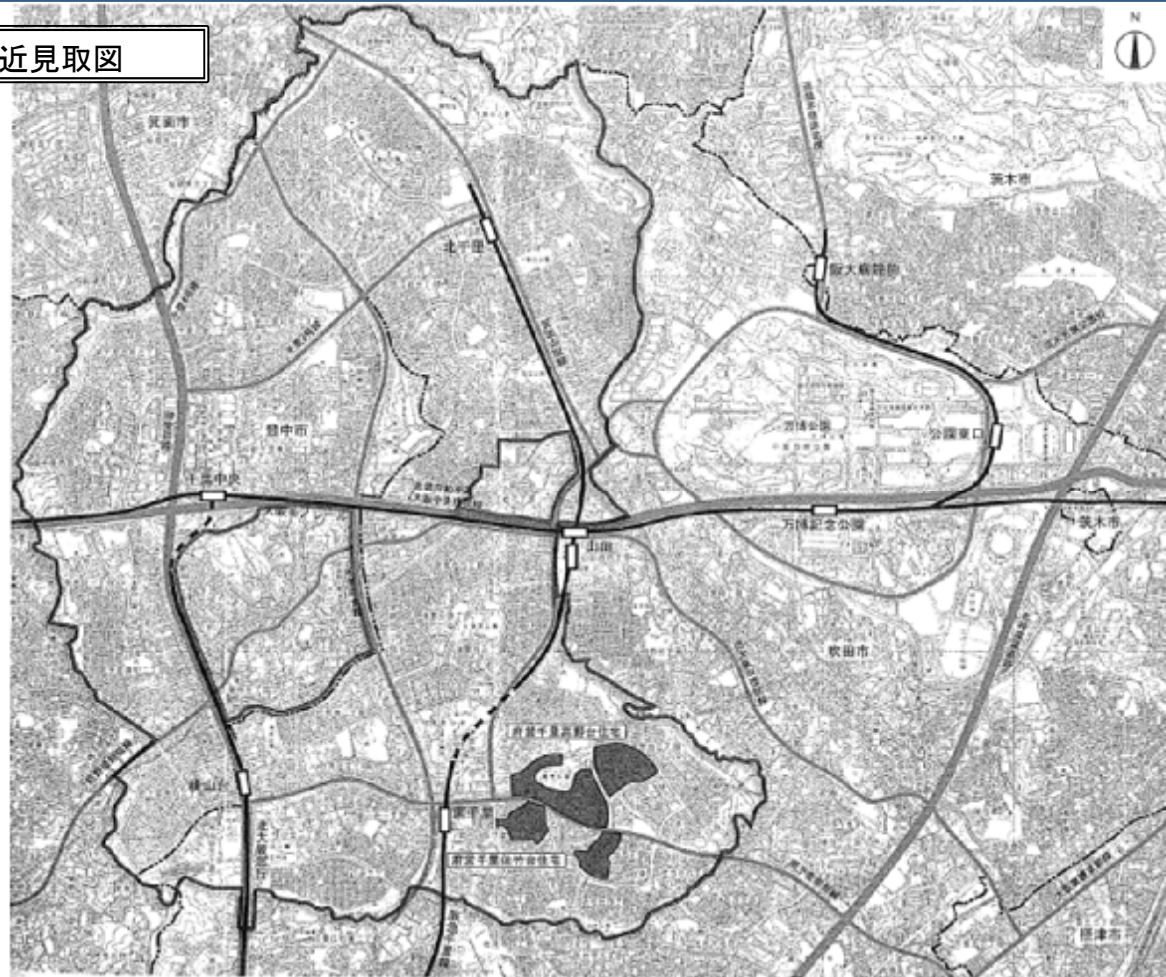

現況図

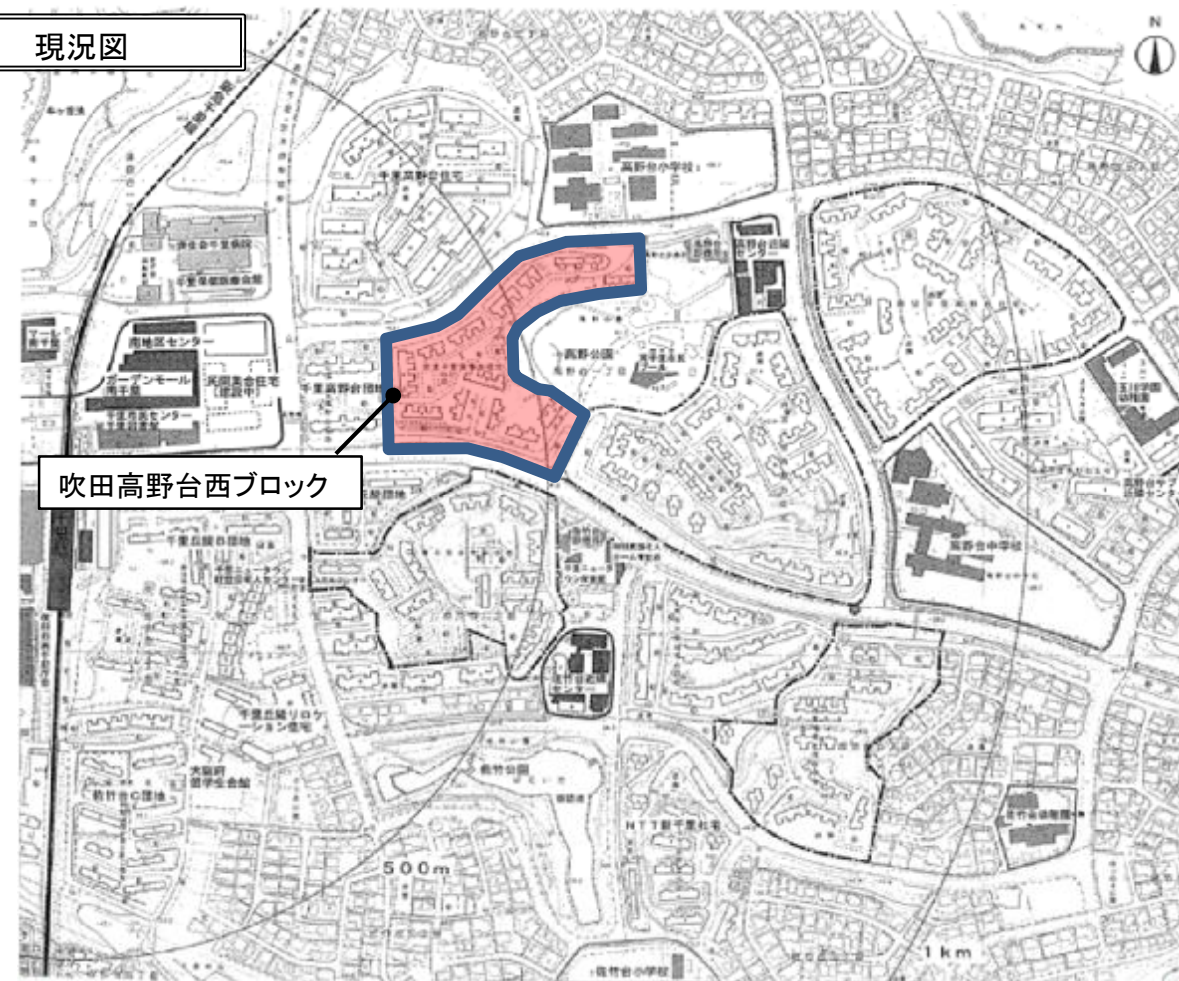

土地利用構想図

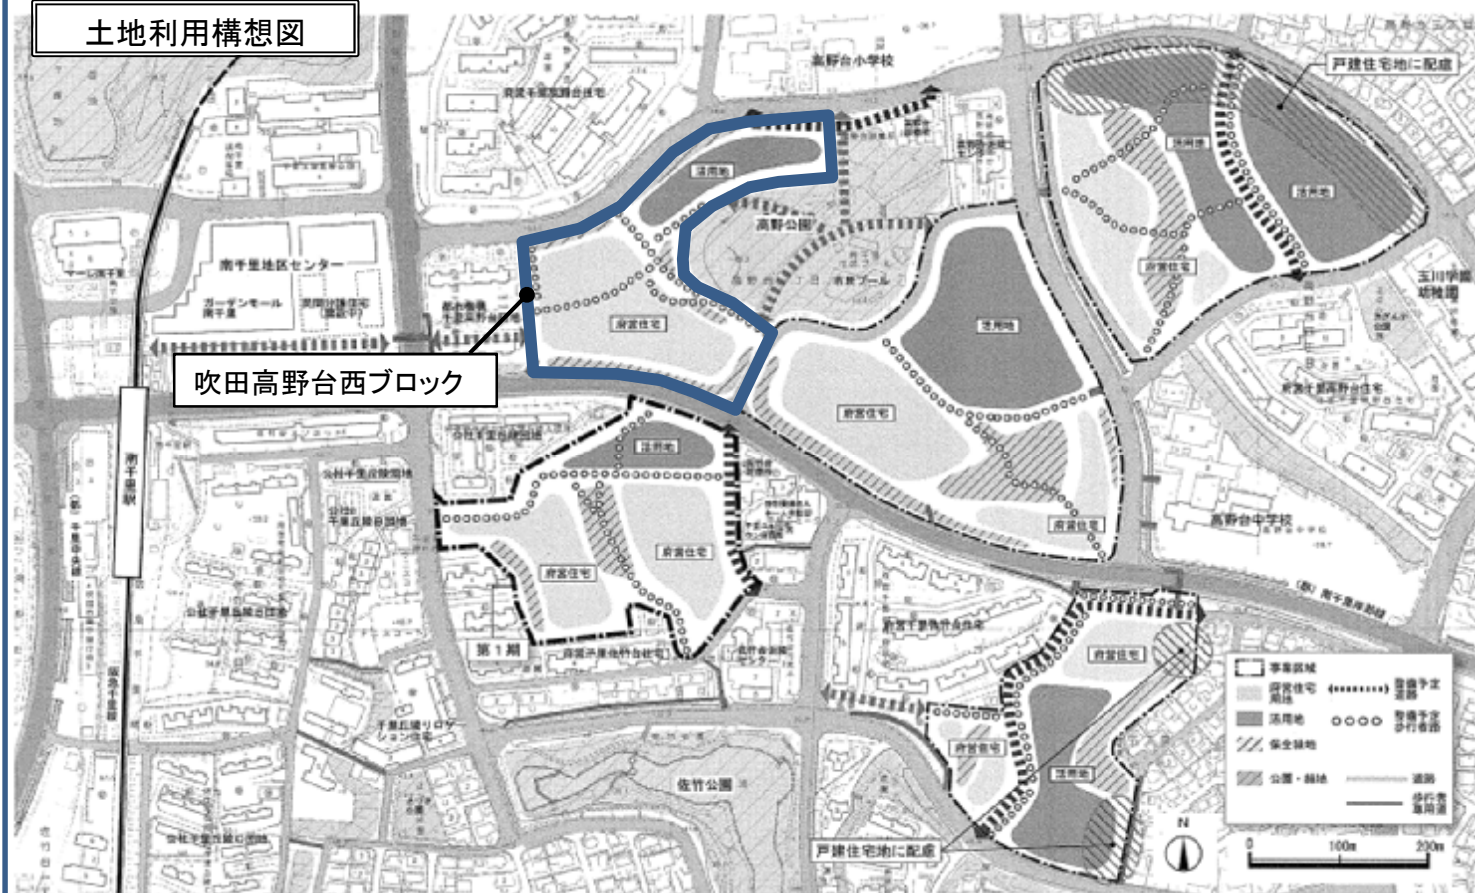

吹田高野台住宅（西ブロック）