


計画図

令和3年度
東部大阪都市計画（東大阪市）
防災街区の整備の方針の変更
（大阪府決定）

S=1/2,500

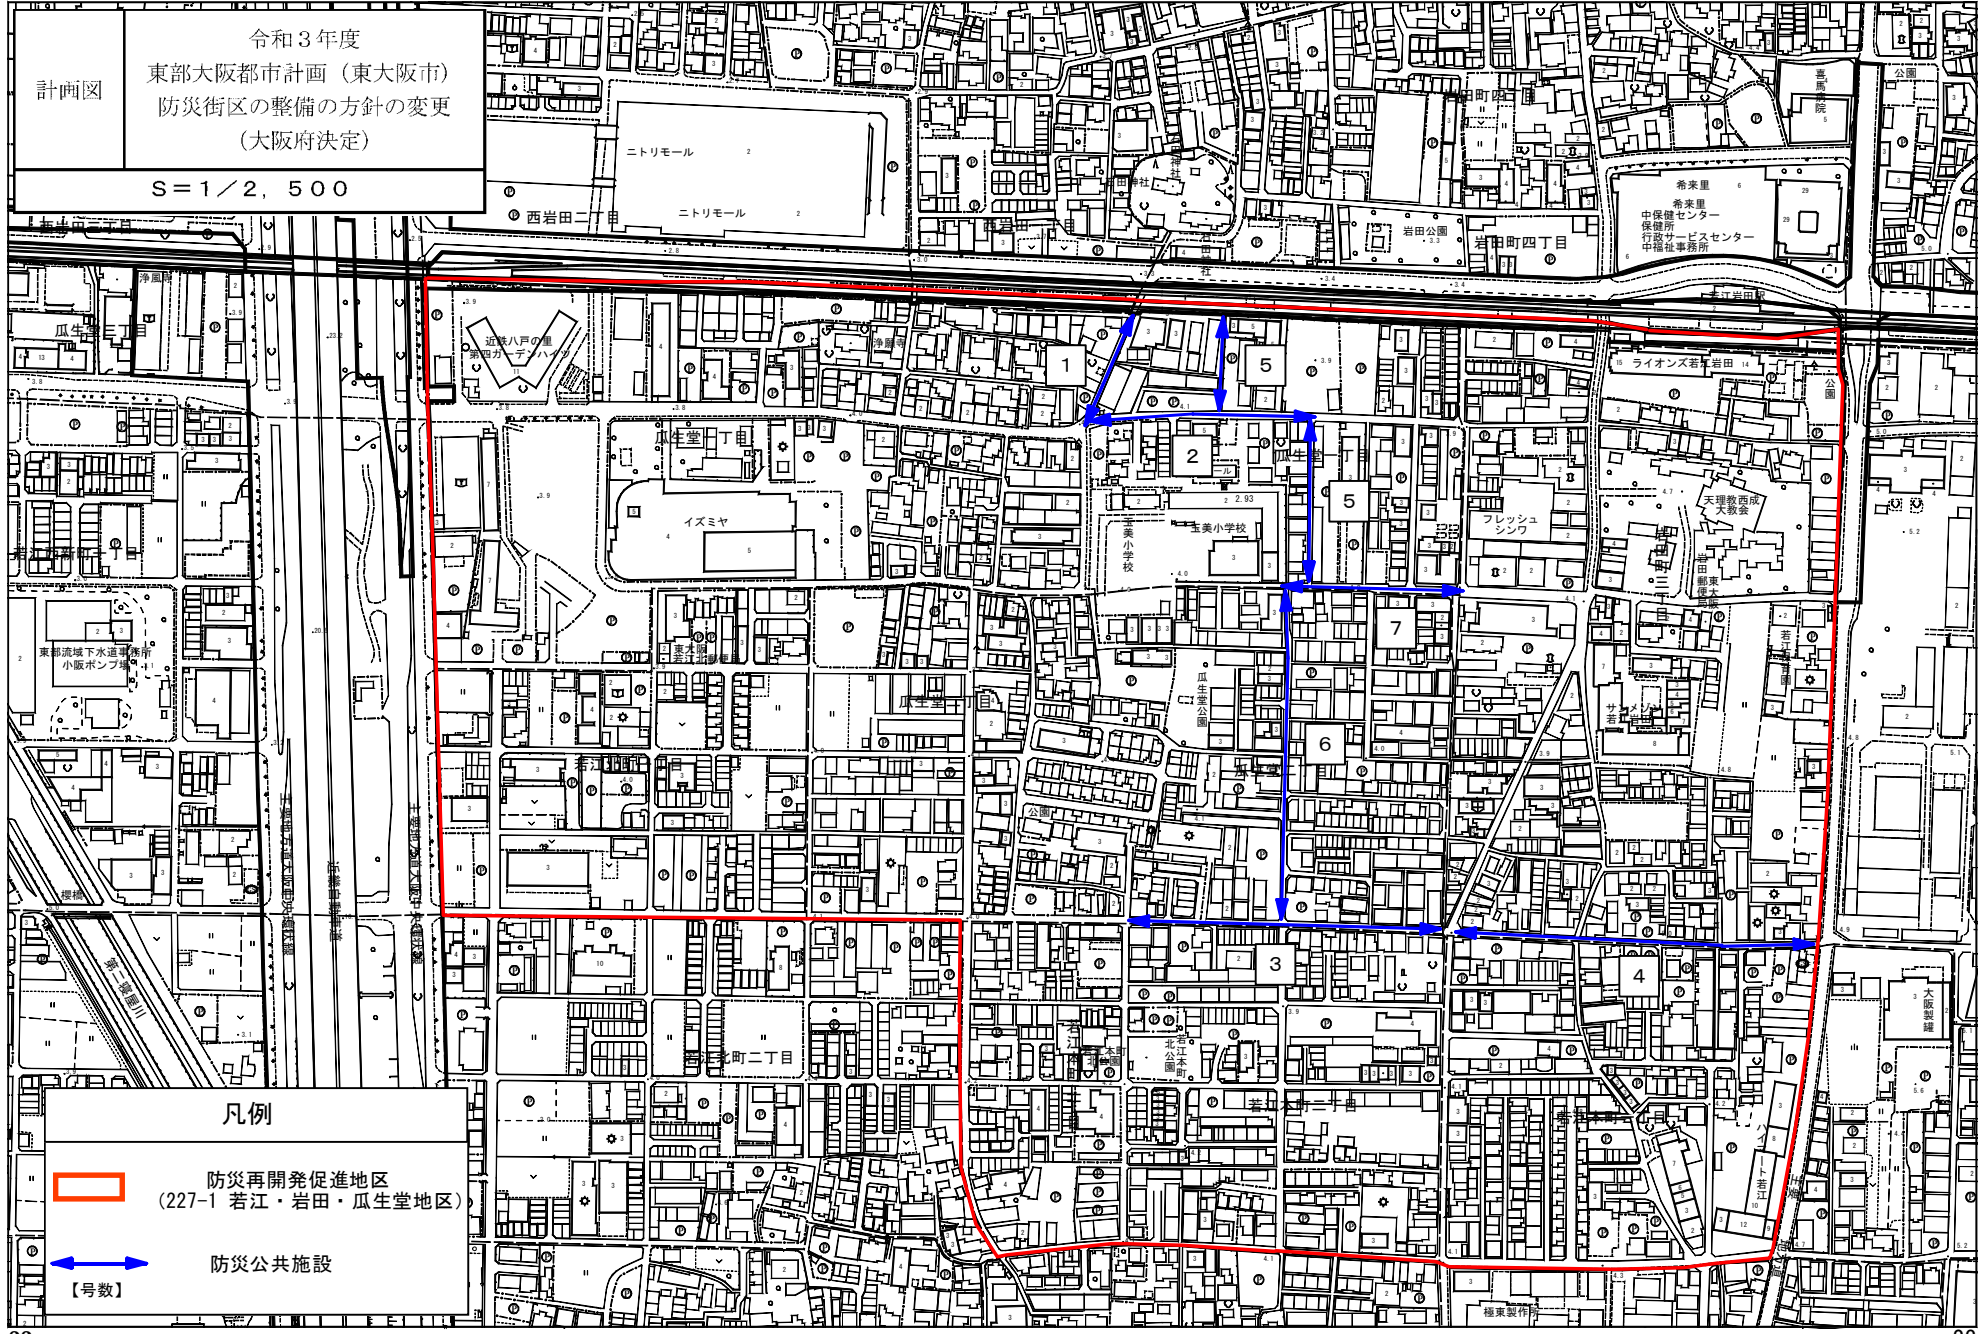

凡例

■ 防災再開発促進地区
(227-1 若江・岩田・瓜生堂地区)

⇔ 防災公共施設
【号数】