
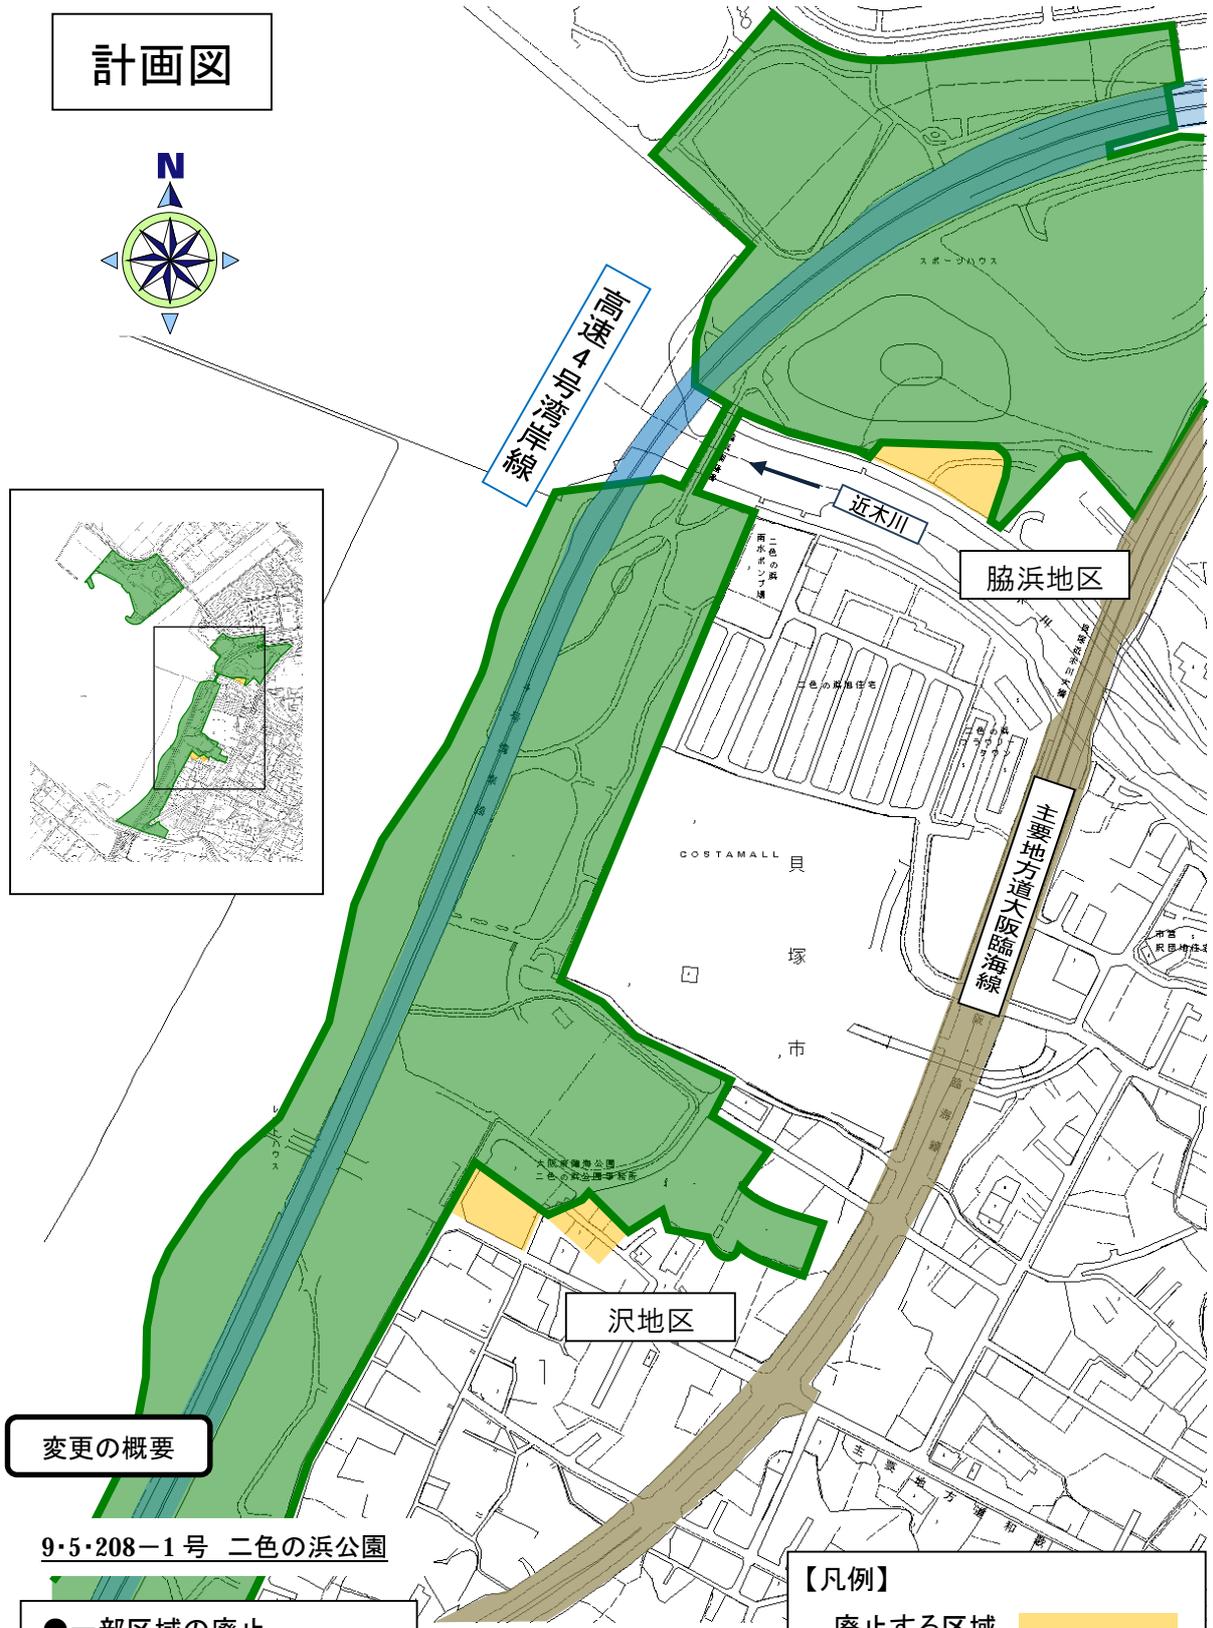


南部大阪都市計画公園の変更

計画図

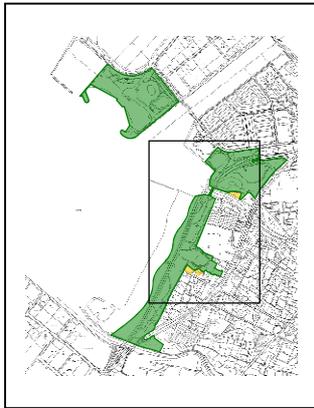

変更の概要

9・5・208-1号 二色の浜公園

●一部区域の廃止
廃止面積 A=約0.6ha

【凡例】
廃止する区域 
変更後の区域 