



# 案の計画図(その1)

S=1/2500

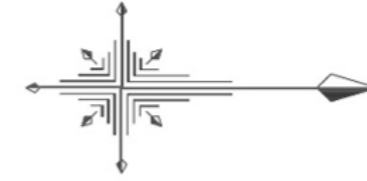

凡例

- (変更前) 都市計画線
- (変更後) 都市計画線

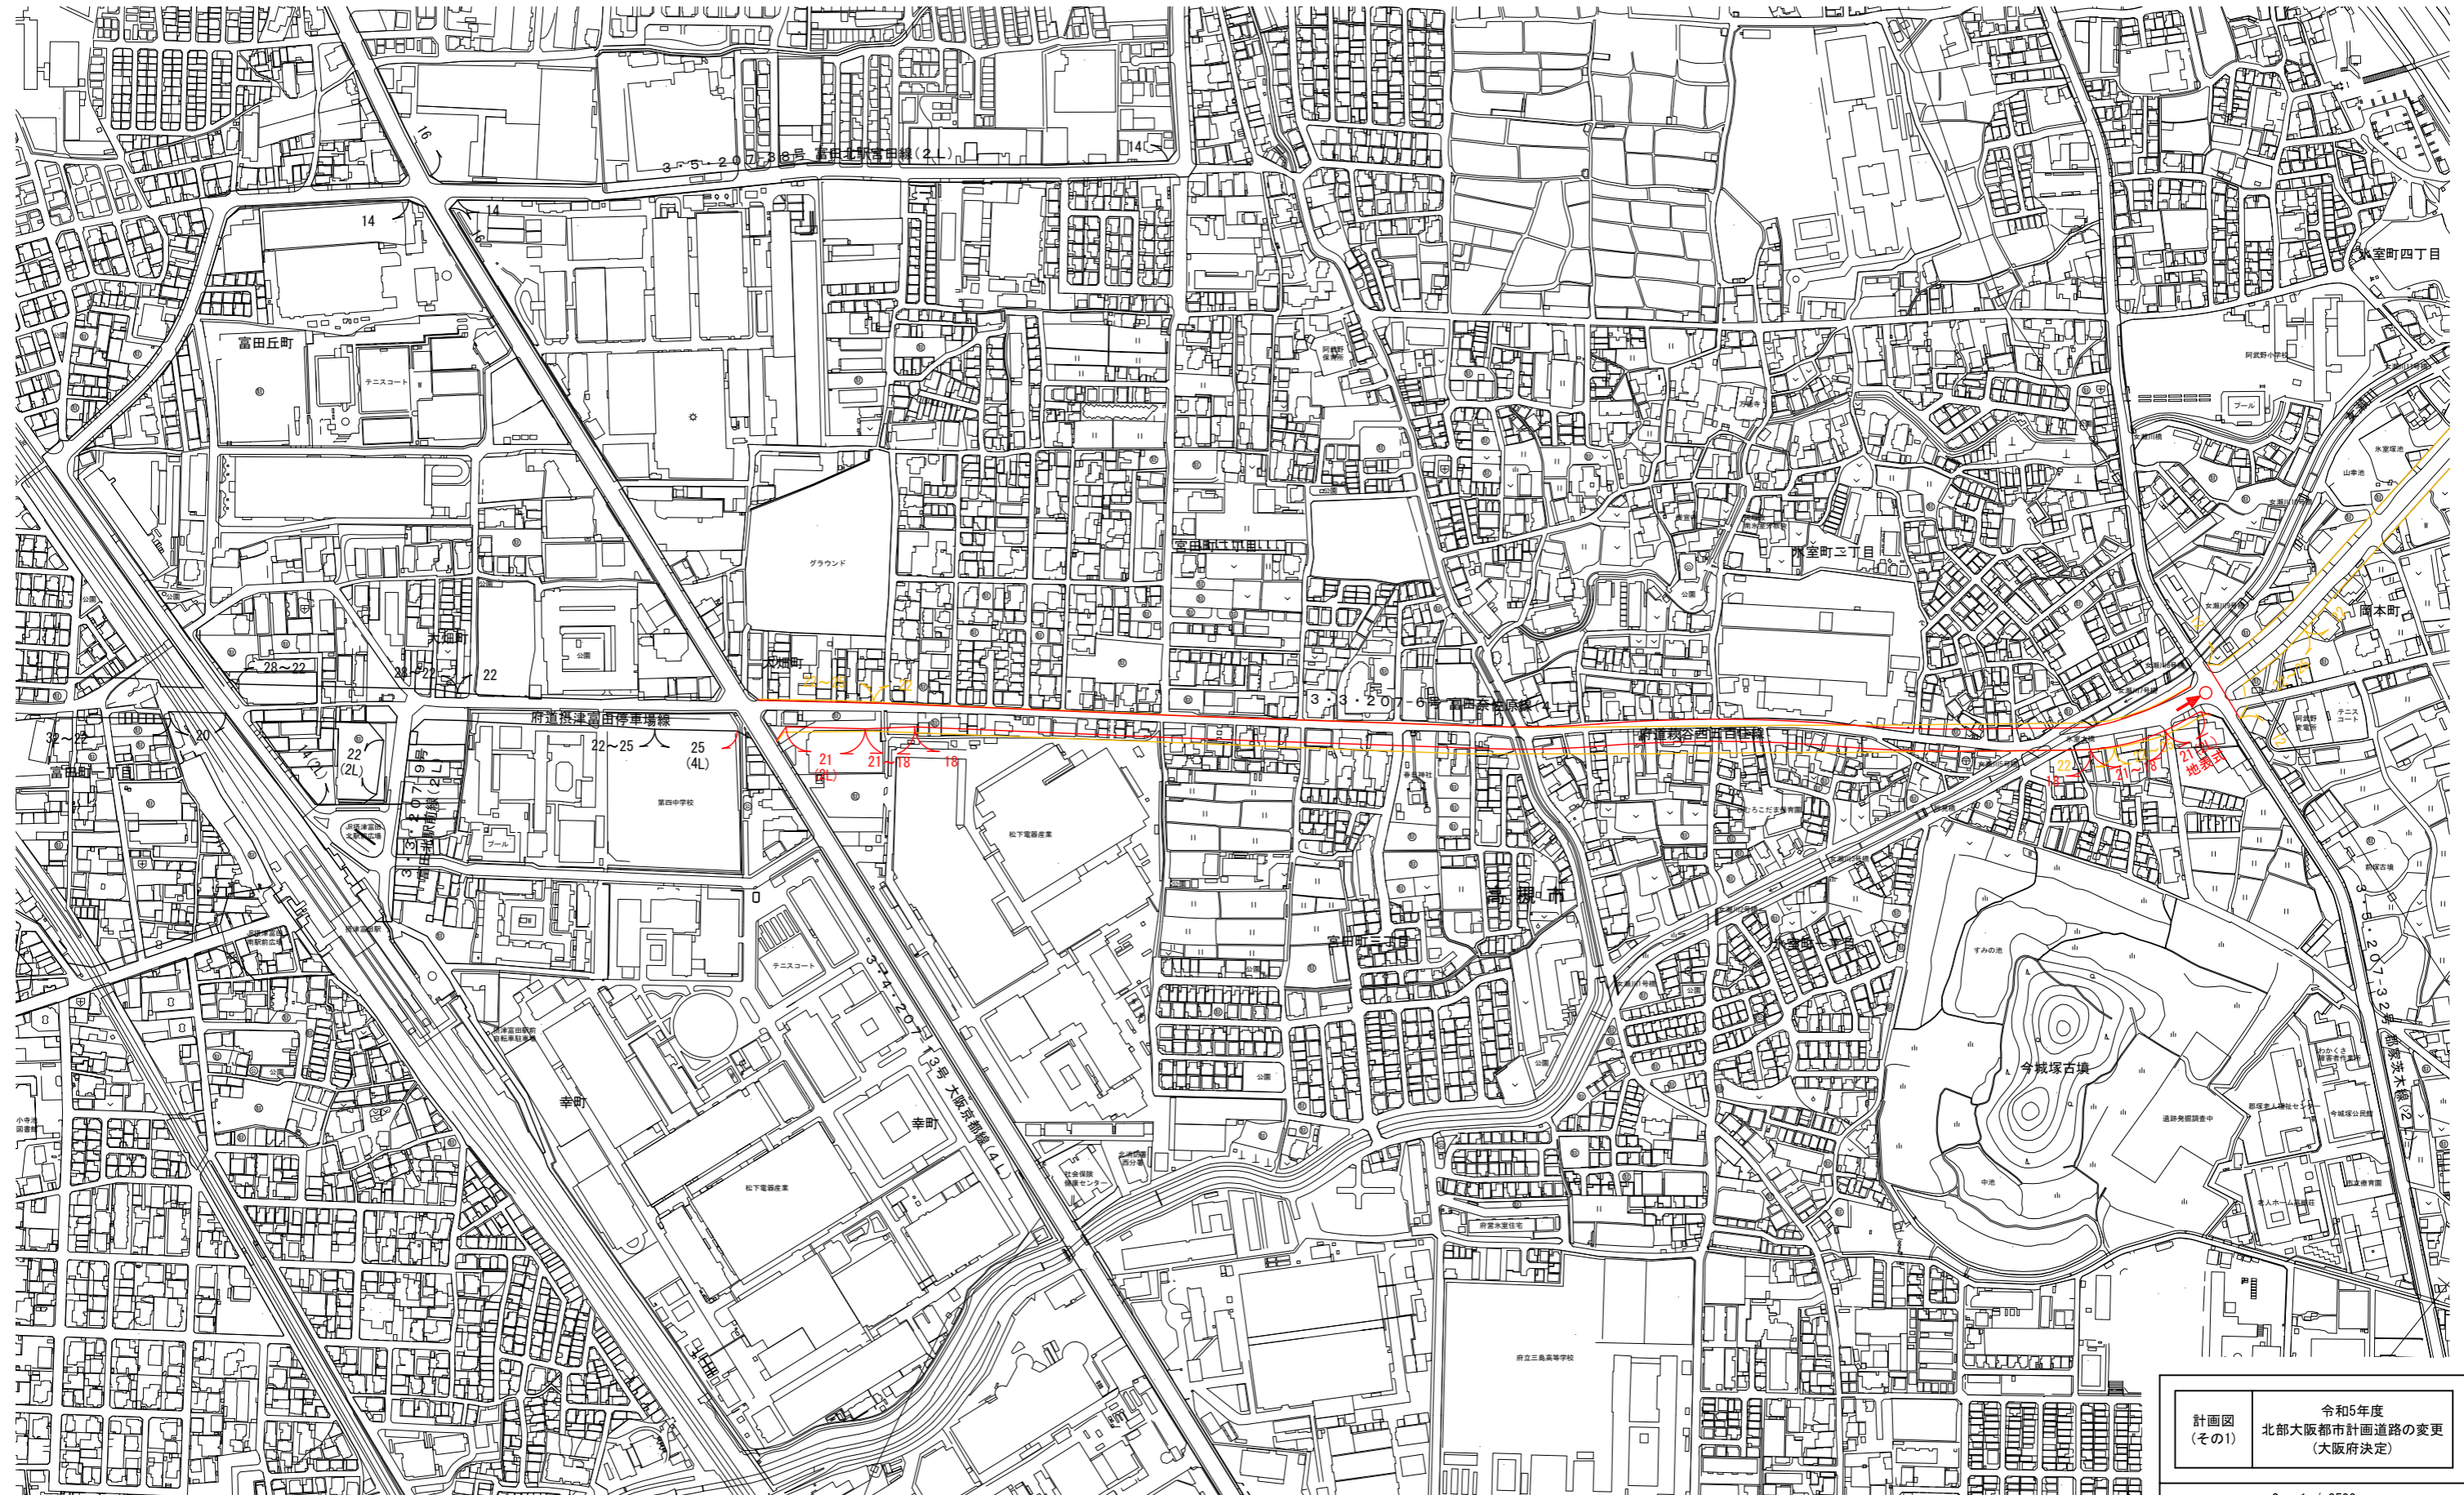


令和5年度  
北部大阪都市計画道路の変更  
(大阪府決定)




# 案の計画図(その2)

S=1/2500

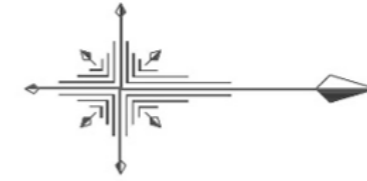

凡例

- (変更前) 都市計画線
- (変更後) 都市計画線

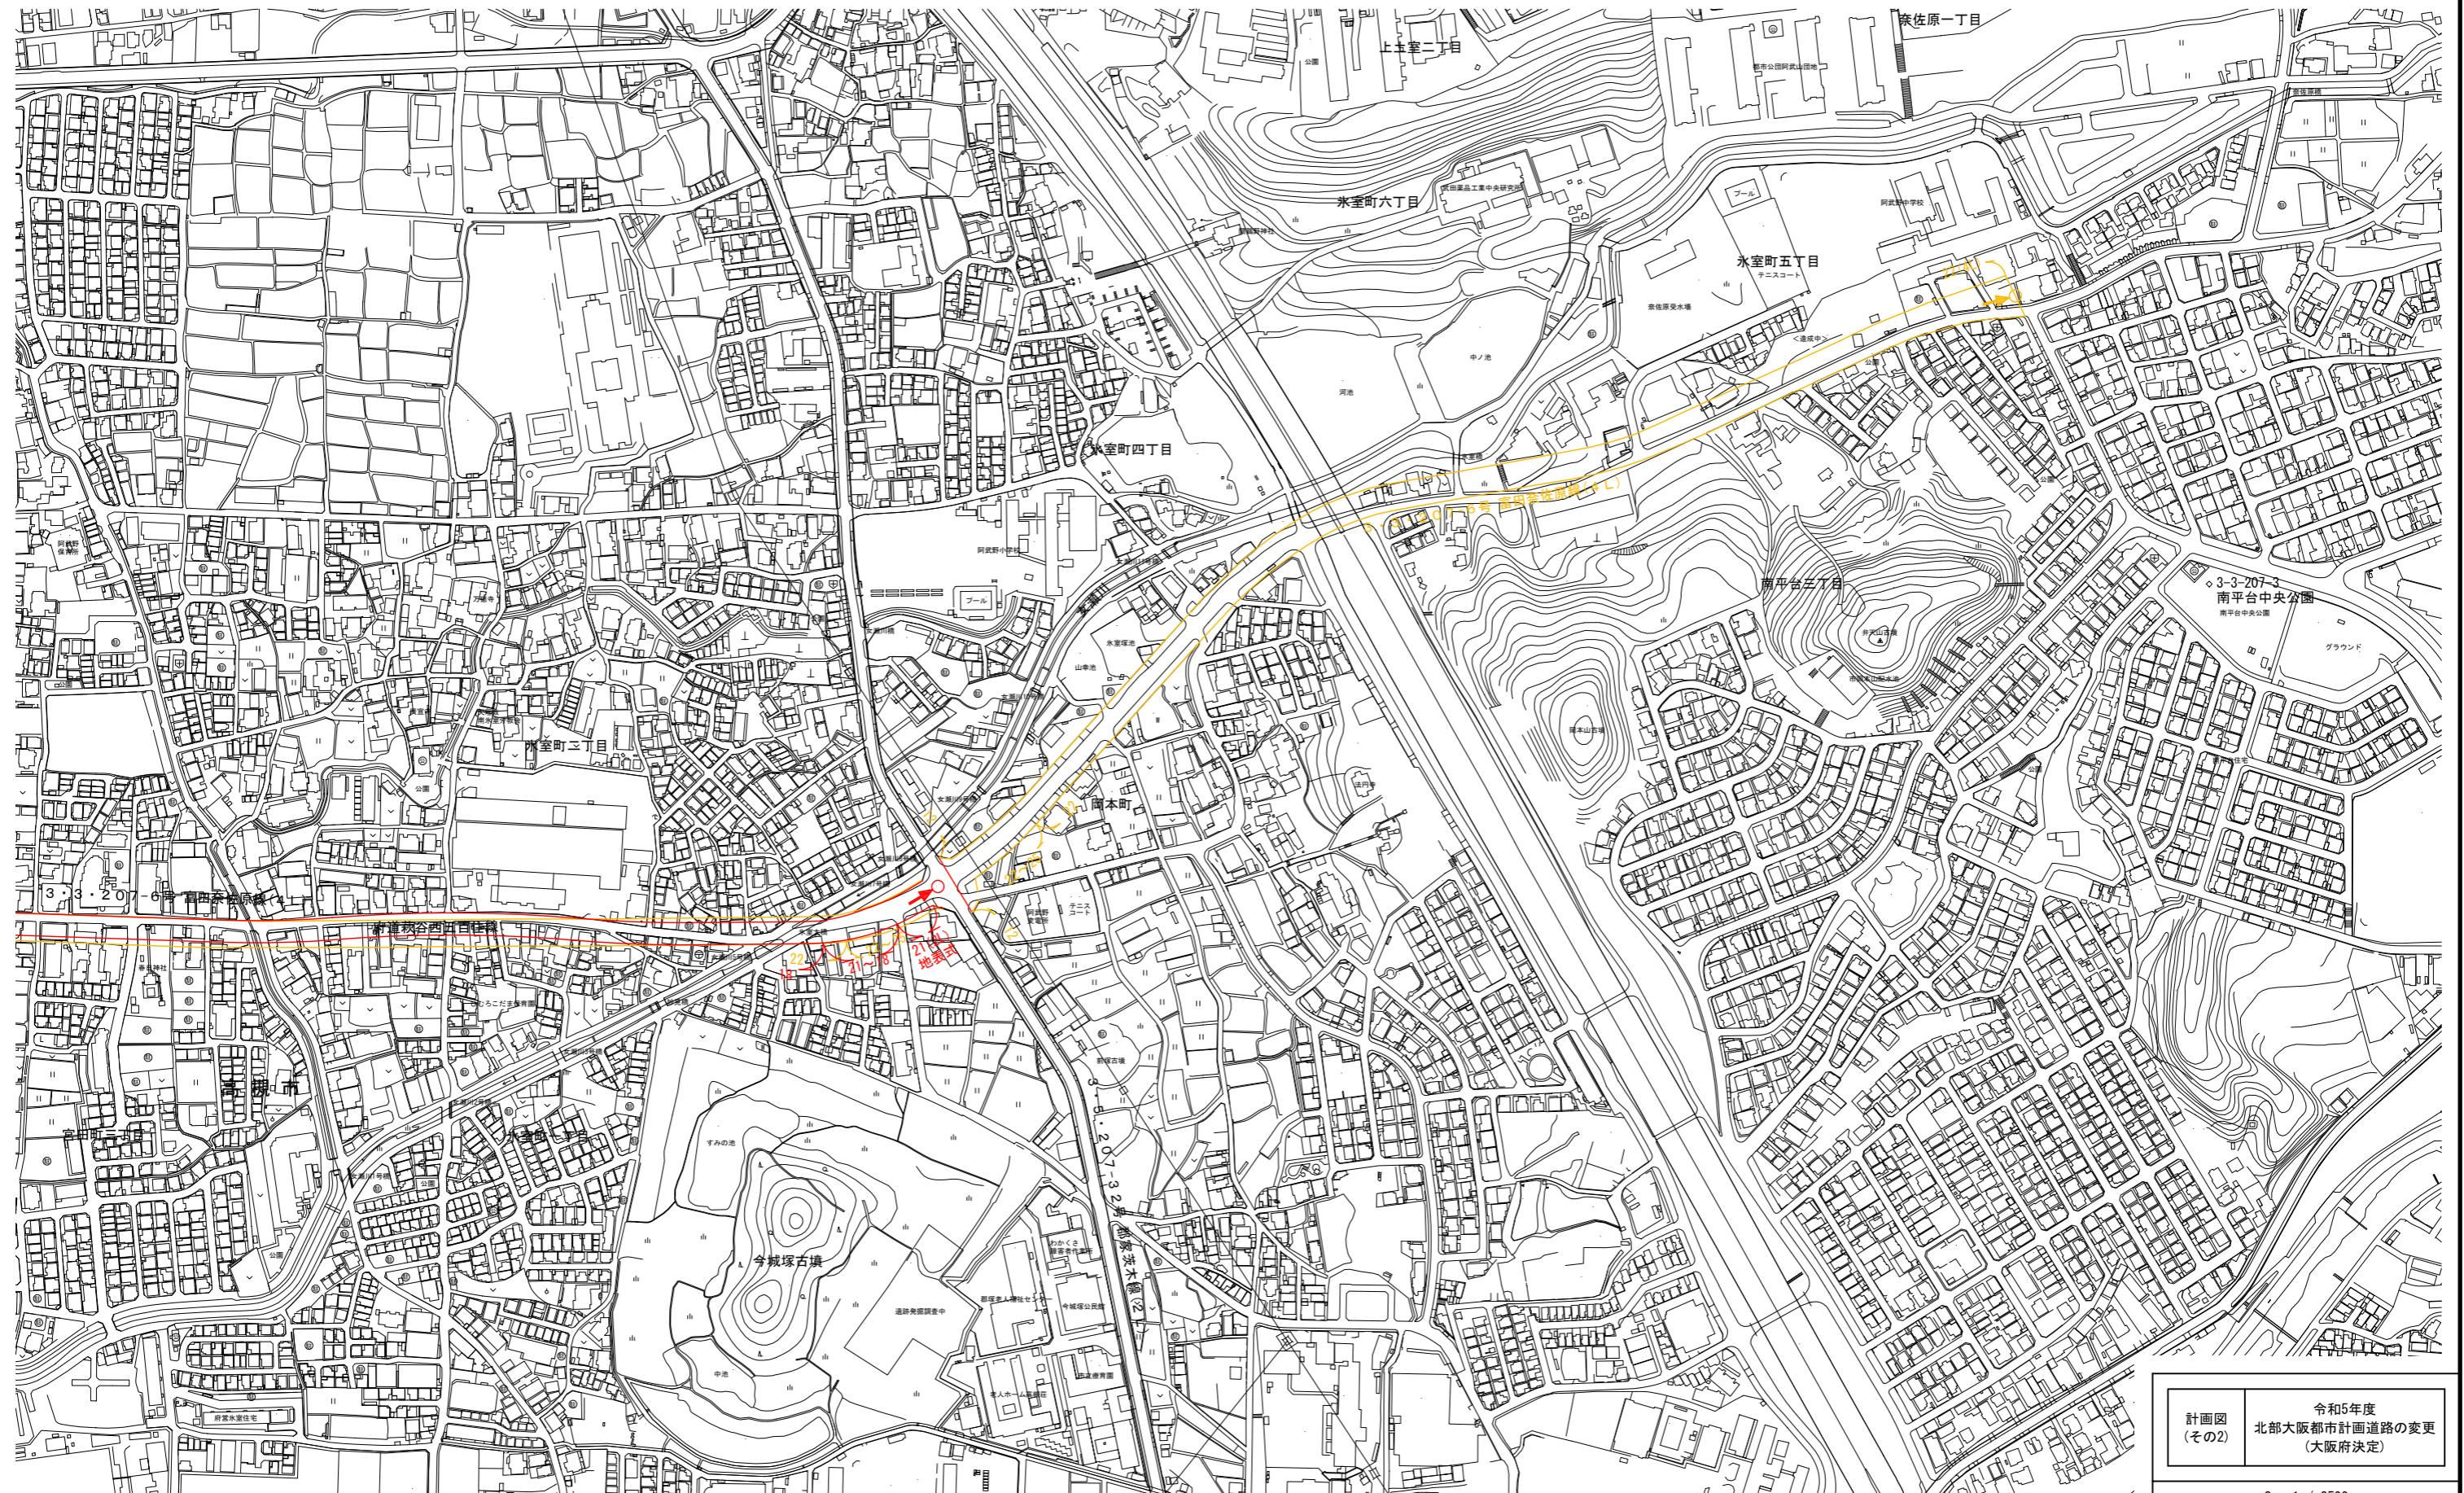

計画図(その2) 令和5年度 北部大阪都市計画道路の変更 (大阪府決定)