


工業地面積の変化(H22～H28)

北部大阪都市計画区域

H22→H28

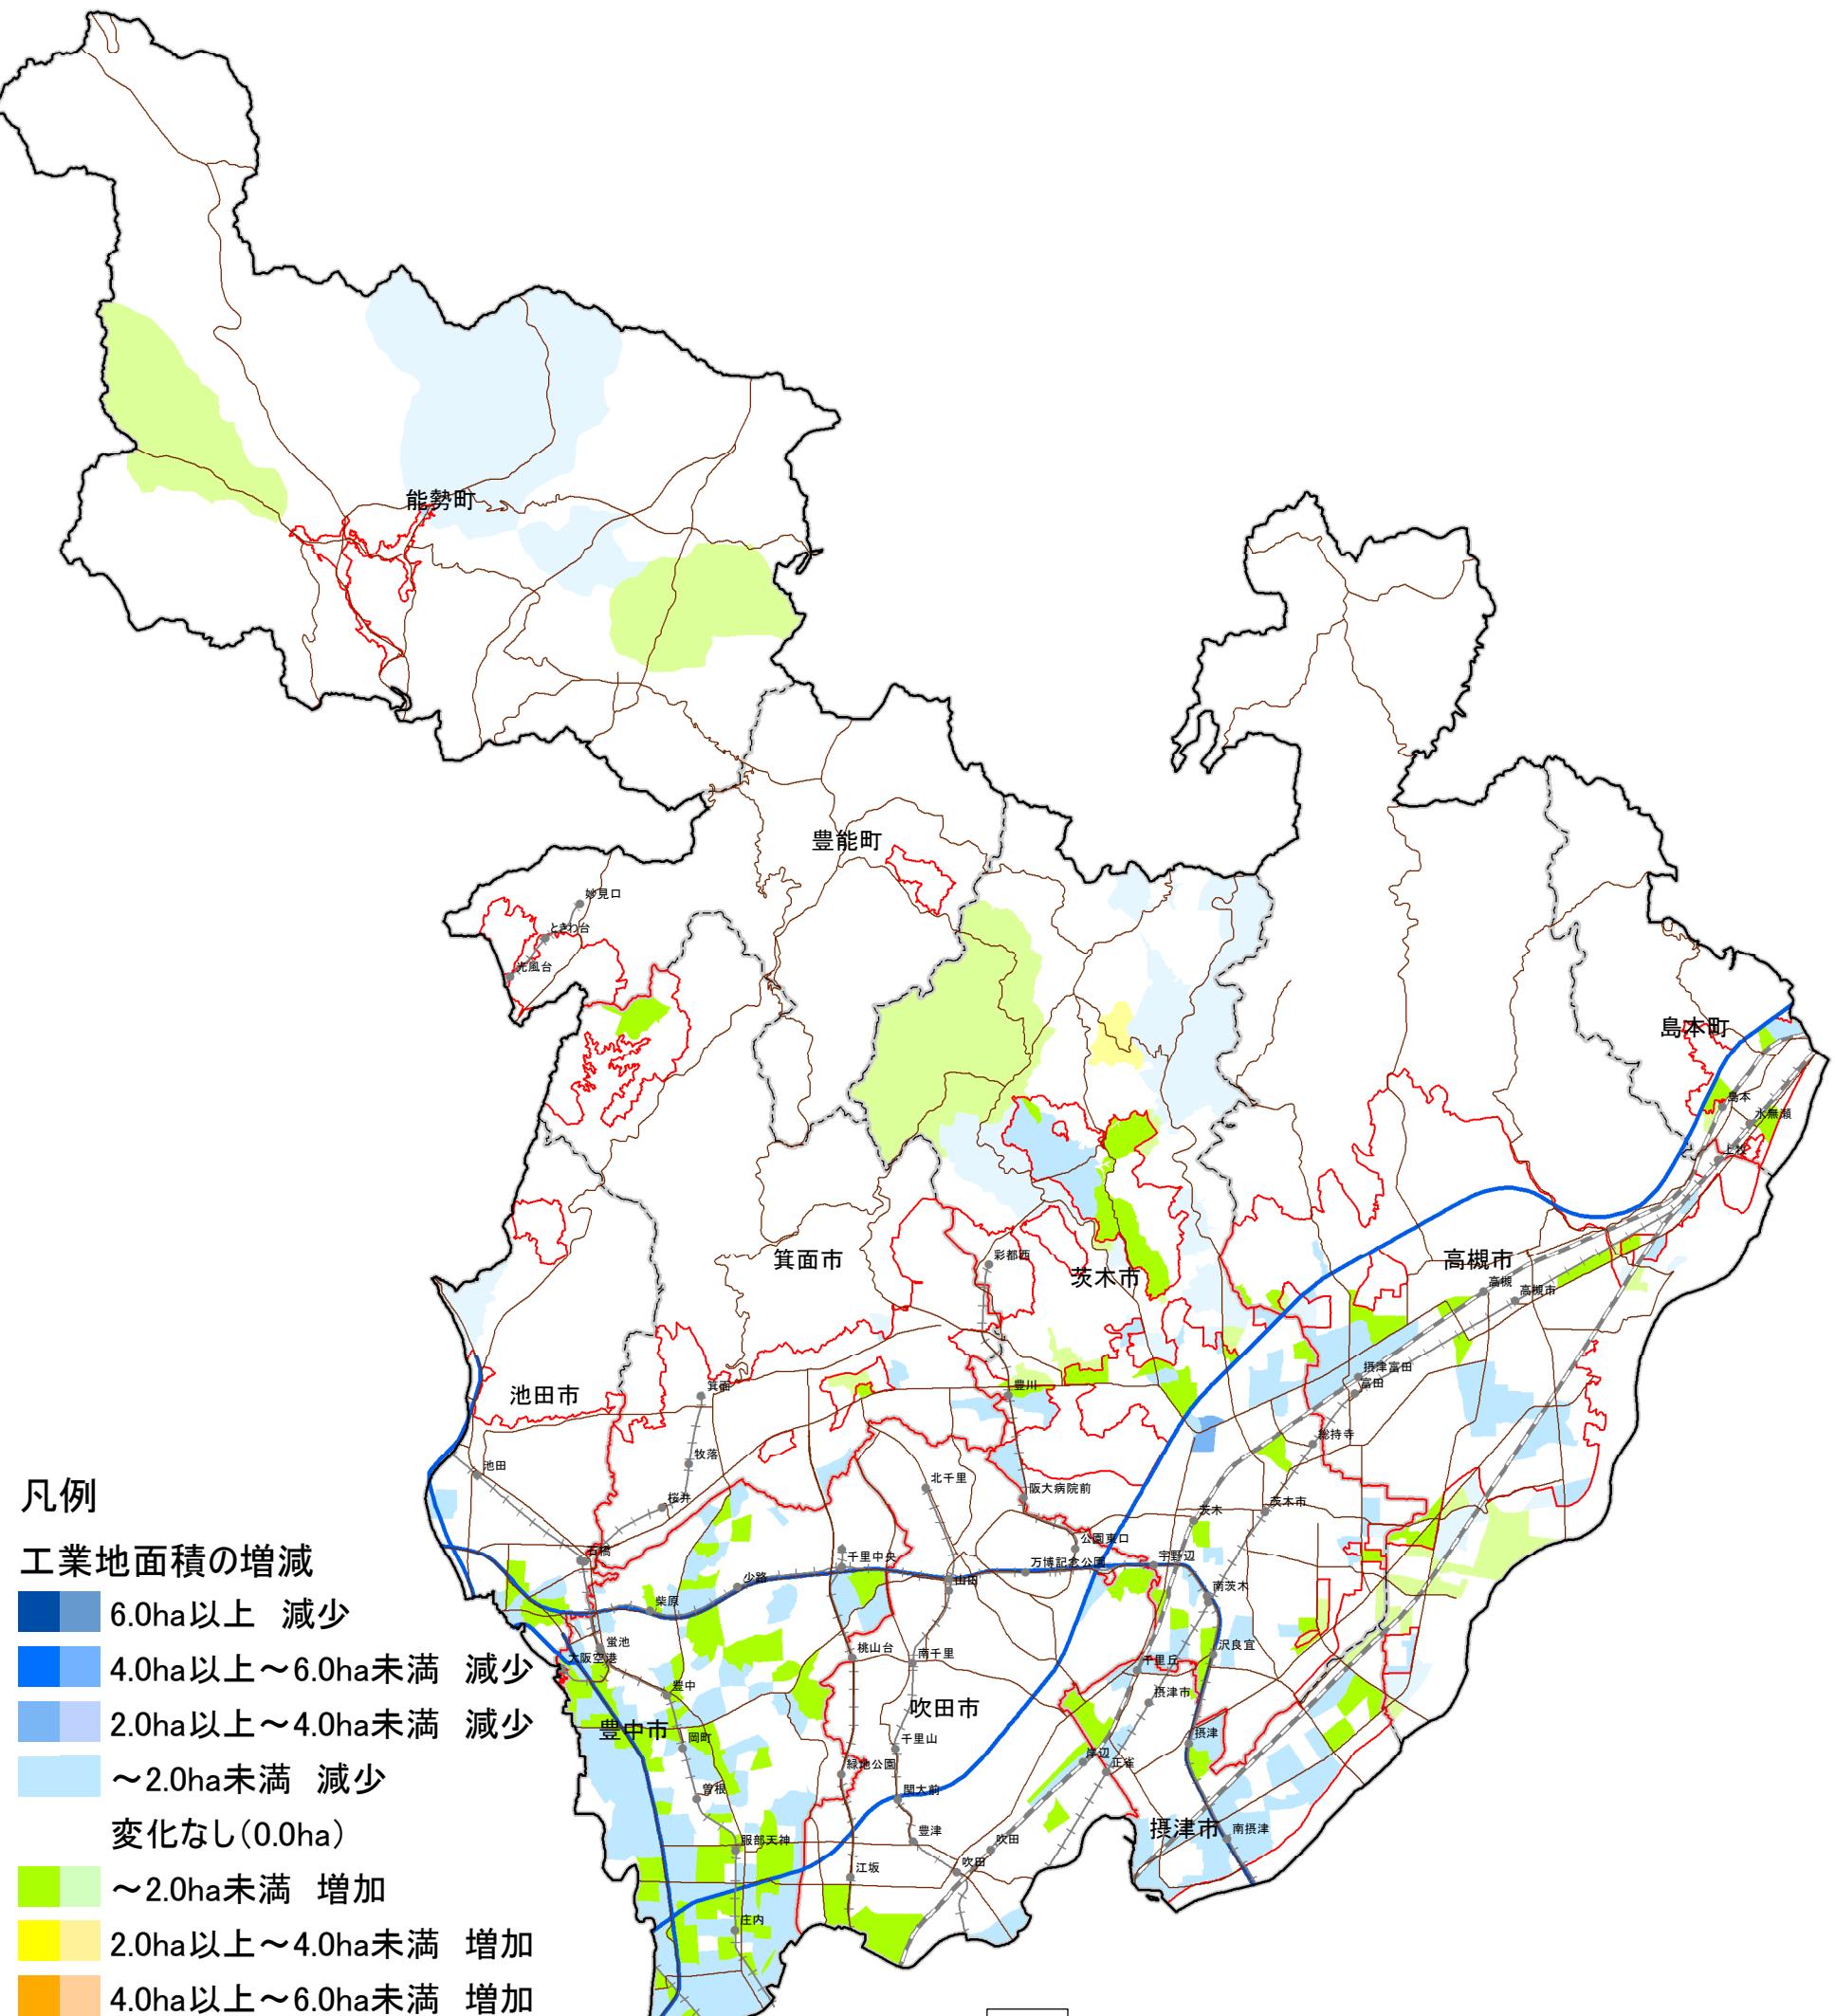

- 都市計画区域界
- 市町村界
- 市街化区域界
- 鉄道・ケーブル駅
- - - JR線
- + + + 私鉄
- - - 高速道路
- - - 一般国道・幹線道路



0 2.5 5 10 15 Km
1:125,000