
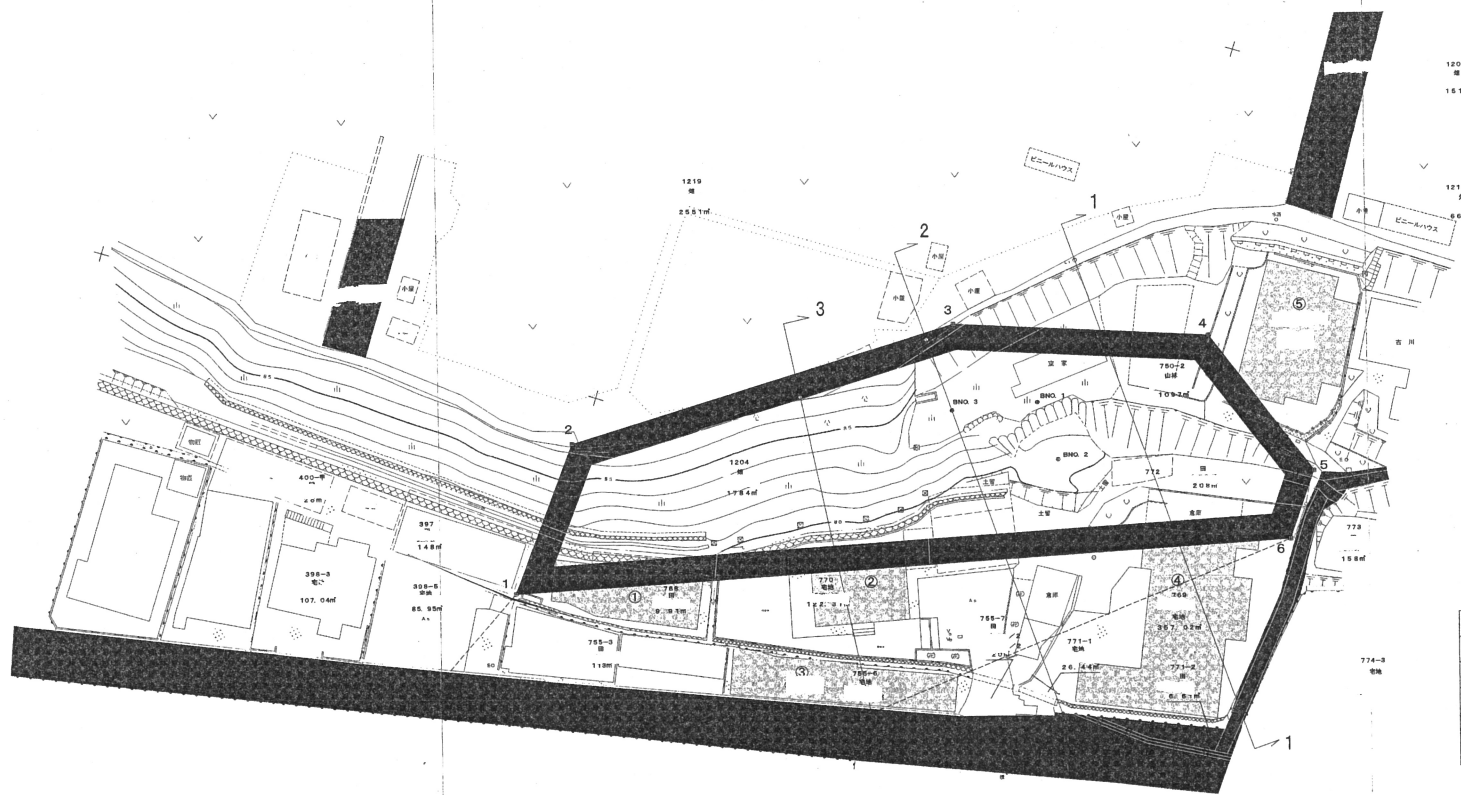


寛弘寺地区急傾斜地平面図 1:250  
(対策工・無)

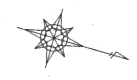

凡 例

急傾斜地崩壊危険区域	
被害想定区域	
保 全 人 家	
道 路	
地 番 境 界	

年 度	番 号	/
路 線	寛弘寺地区急傾斜地	
工事名		
所屬地名	南河内郡河内町寛弘寺地区地先	
図面名	平面図(対策工・無)	
縮 尺	1:250	作 成 年 月
大阪府富田林土木事務所		