



番号	市・町・村名	区域名	種別	指定年月日(告示番号)	面積(ha)	区域内の建築物		都市計画区域	指定の方法	備考
						住宅	非住宅			
41	太子町	大道	2種	S.59. 3.28(第368号)	0.20	2	2	市(調)	災	

平面図

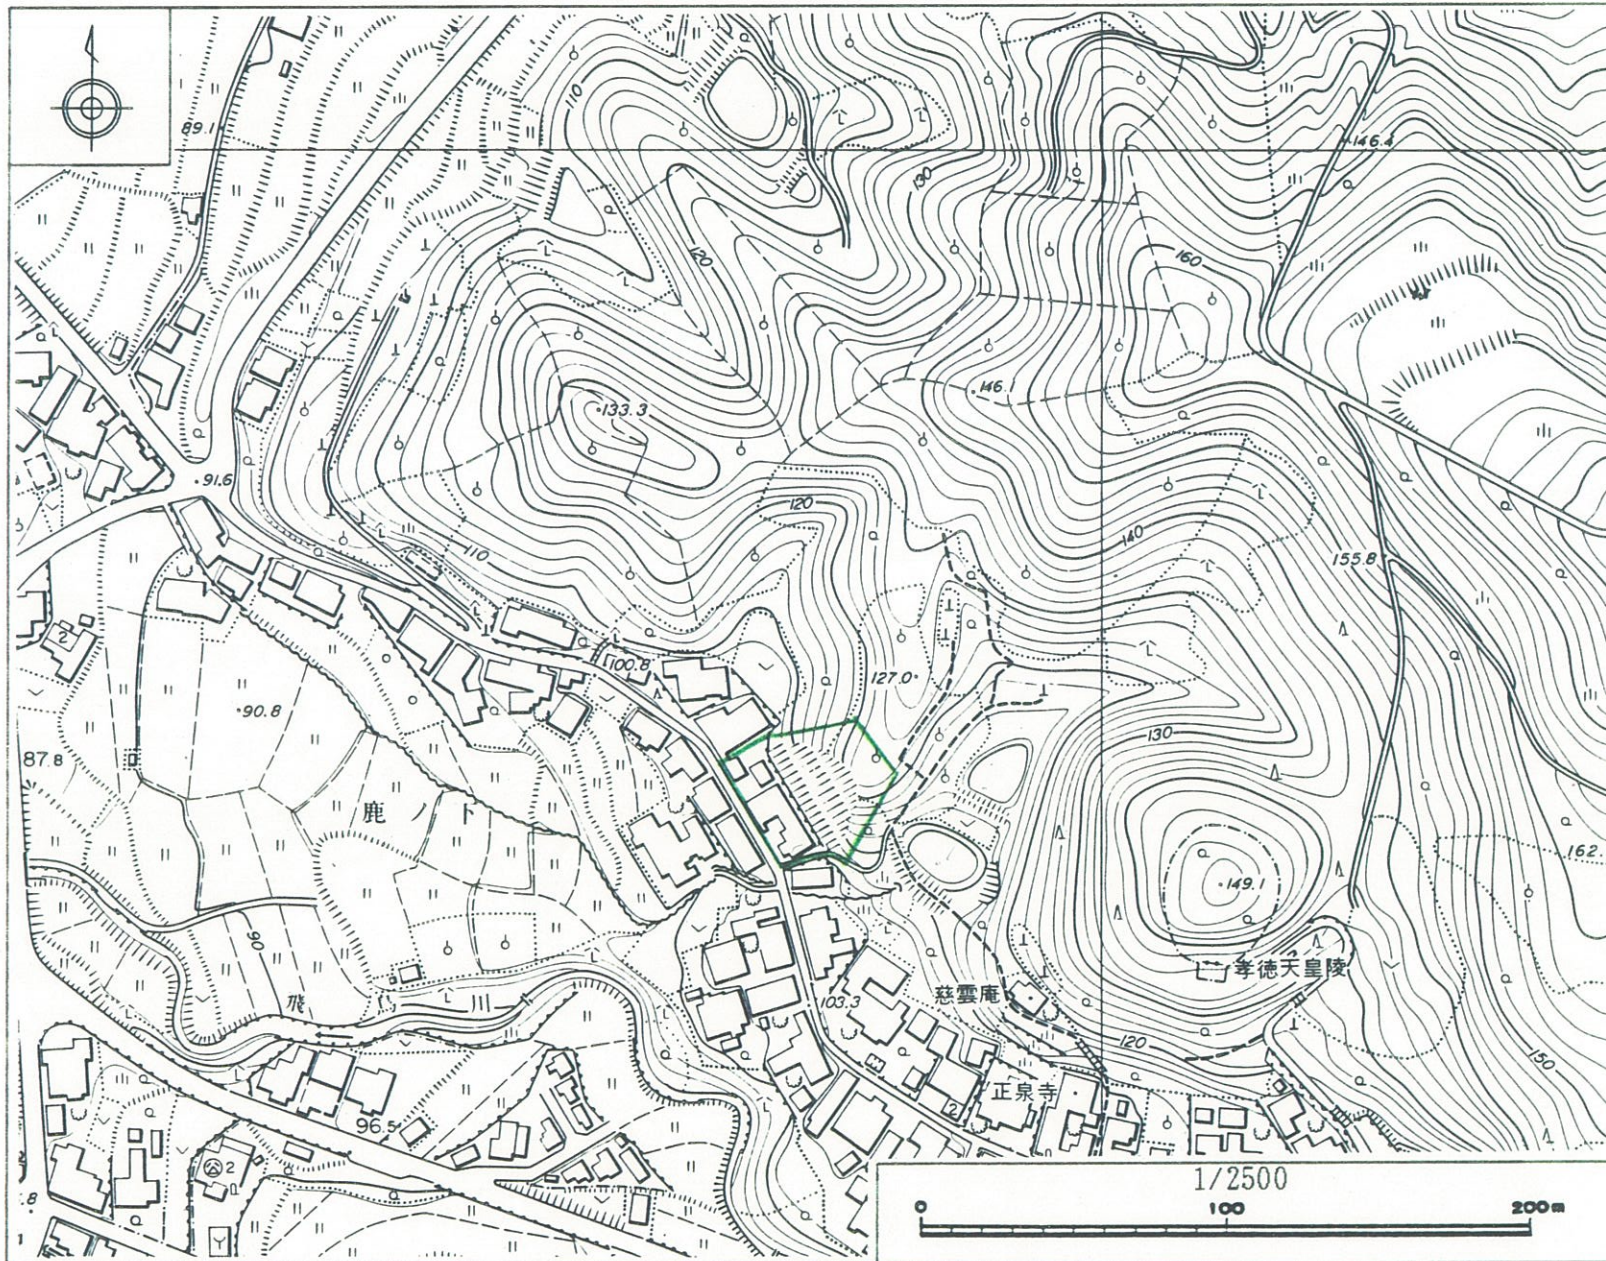

位置図

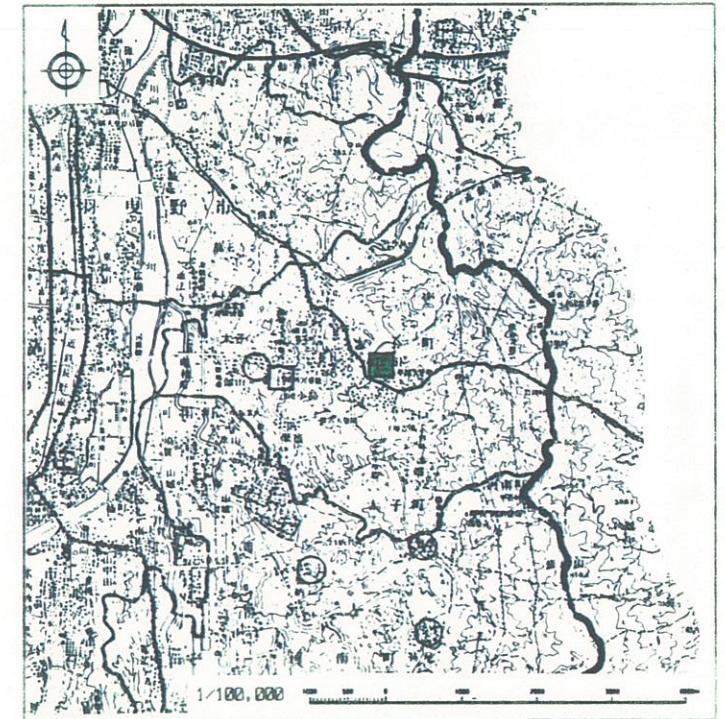

特記事項

