


農空間保全地域

【和泉市】

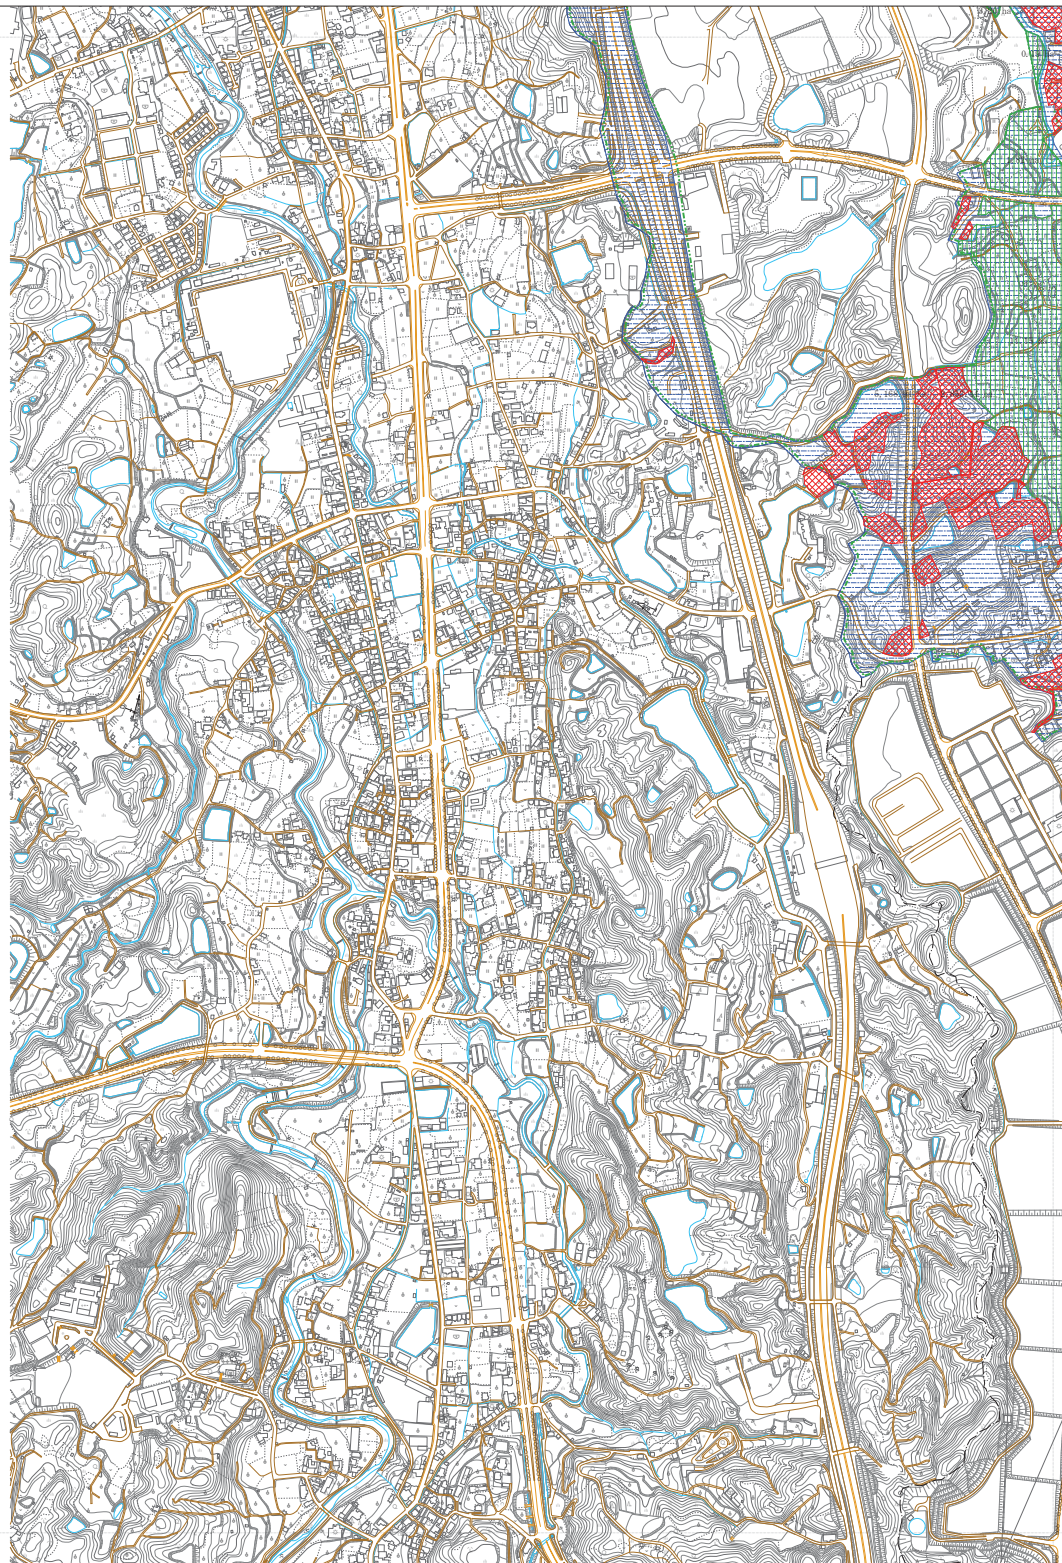

図郭割図

1	2	
3	4	
5	6	7
8	9	10
11	12	13
	14	15
	16	

凡例	
農空間保全地域	
生産緑地	
農業地域	
農業振興地域	
白地農地	
農業振興地域外農地	
その他知事が基期にわたり保全することが適当と認める区域	
農業振興地域境界	
市街化調整区域	

縮尺= 1:5,000

