



平成30年度 再々評価 (都市計画道路 十三高槻線(正雀工区)街路事業)

事業箇所図

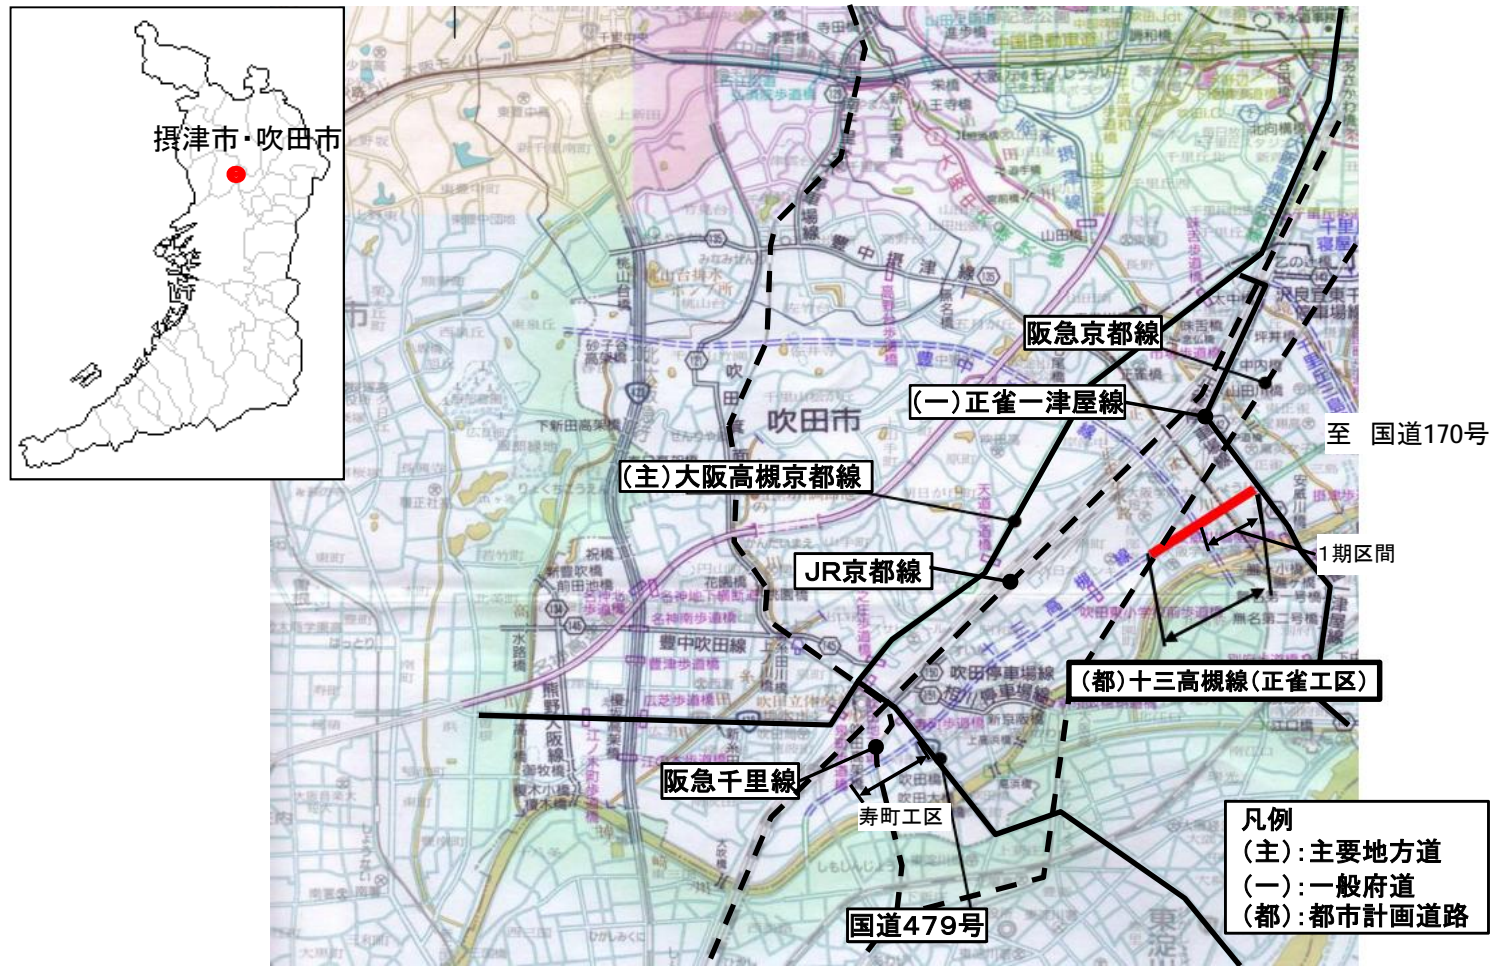

平面図

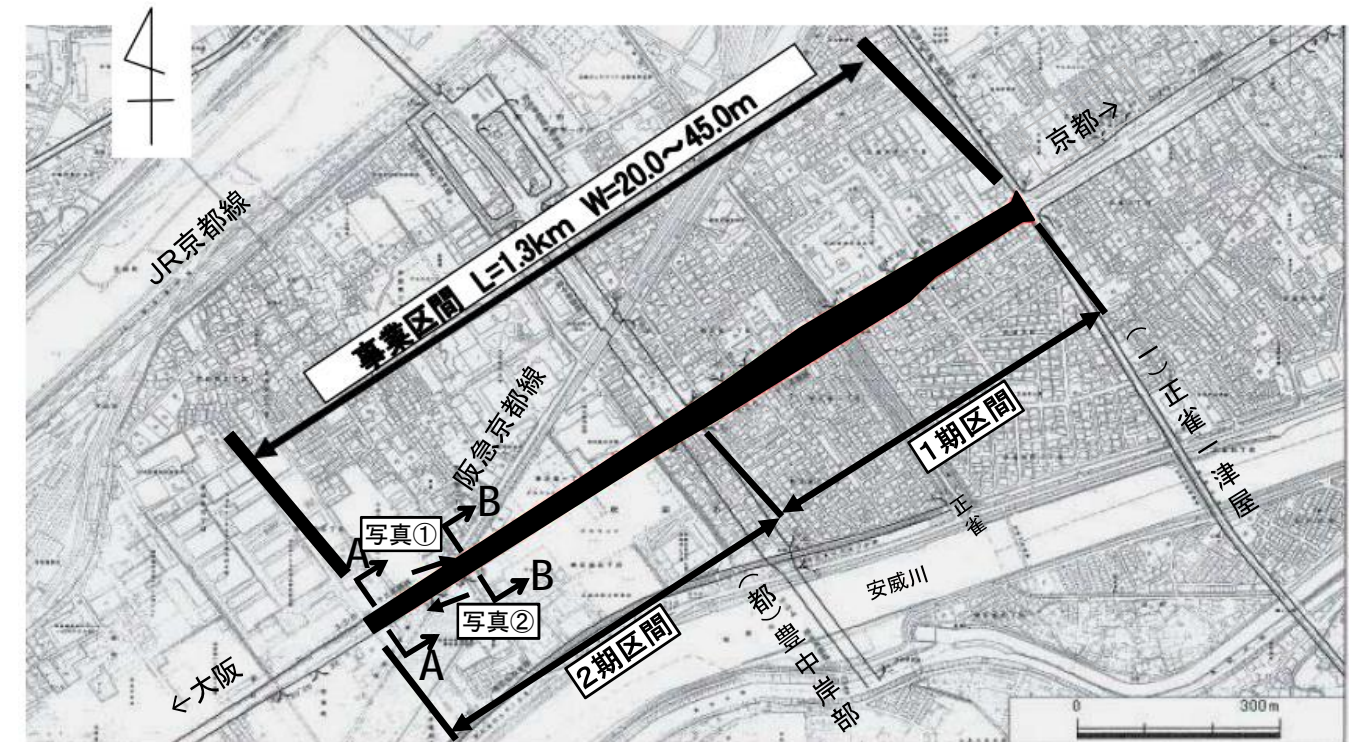

現況写真



標準断面図

[単位:mm]

